


MĚŘÍTKO 1 : 50

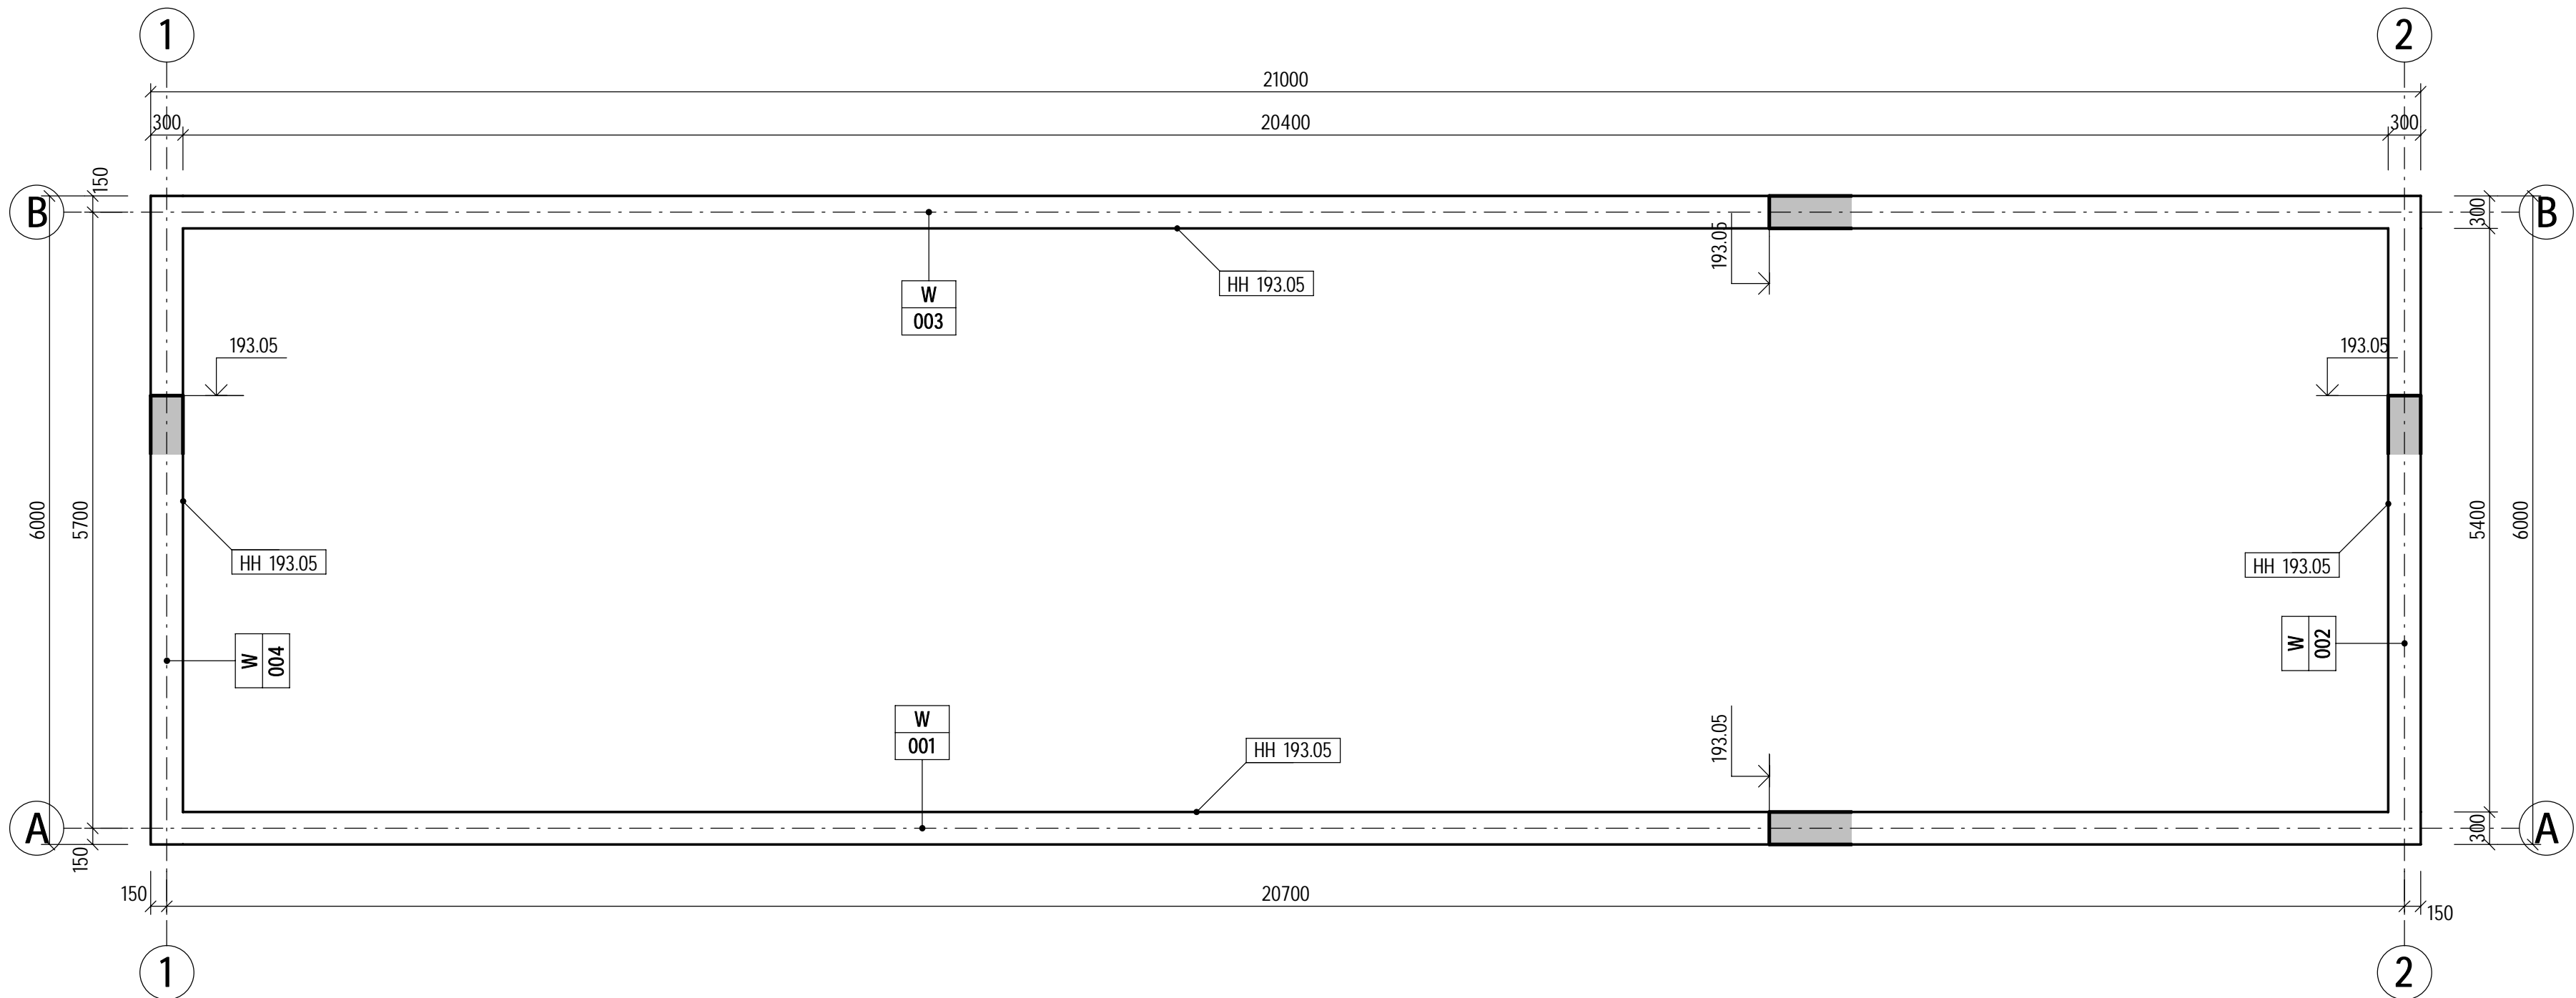

1. NAVRŽENO DLE SKUPINY NOREM ČSN EN A SMĚRNICE TP ČBS 04
2. PROVÁDĚCÍ TŘÍDA 2 DLE ČSN EN 13670
3. TOLERANČNÍ TŘÍDA 1 DLE ČSN EN 13670
4. TŘÍDA OŠETŘOVÁNÍ 4 (POKUD NENÍ U BETONOVÉ SMĚSI UVEDENO JINAK) DLE ČSN EN 13670
5. VŠECHNY VIDITELNÉ HRANY ZKOSIT TROJÚHELNÍKOVOU LÍSTOU 20x20 mm
6. PRACOVNÍ SPÁRY PŘED BETONÁŽÍ ŘÁDNĚ OČISTIT, POVRCH BETONU 24 HODIN PŘED BETONÁŽÍ ŘÁDNĚ ZVLHČIT (DOPORUČUJEME SPÁRY VČETNĚ TĚSNĚNÍ DO 24 HODIN PO BETONÁŽI OČISTIT POMOCÍ VAPKY)
7. POLOVINA DOBY OŠETŘOVÁNÍ STĚN BY MĚLA PROBEHNOUT V BEDNĚNÍ
8. ZHOTOVITELEM VYPRACOVÁNÝ NAVRHI PRACOVNÍCH SPAR ETAPIZACE BETONÁŽE KONSTRUKČNÍCH PRVKŮ VČETNĚ TYPOVÝCH VÝROBKŮ PRO JEJICH BEDNĚNÍ MUSÍ BÝT ODSOUHLAŠEN STATIKEM
9. BEZ SOUHLASU STATIKA NELZE PROVÁDĚT V TOMTO DOKUMENTU NEZAKRESLENÉ DŘÁŽKY, PROSTUPY, ELEKTROINSTALAČNÍ TRUBKY ANI JINÉ ZÁSAHY DO NOSNÉ KONSTRUKCE
10. PRO SNÍŽENÍ TŘENÍ MEZI ZÁKLADOVOU DESKOU A PODKLADNÍMI VRSTVAMI MUSÍ BÝT PROVEDEN HLAZENÝ PODKLADNÍ BETON, NA KTERÝ BUDOU POLOŽENY DVĚ NATUPO STYKOVANÉ VRSTVY BITUMENOVÝCH PÁSŮ, KTERÉ MUSÍ MÍT HMOTNOST MINIMÁLNĚ 4 kg/m² A Z TOHO OBSAH ASFALTOVÉ SUBSTANCE NEJMÉNĚ 2,5 kg/m²
11. ZPŮSOB PROVÁDĚNÍ A TĚSNĚNÍ PROSTUPŮ JE POPSÁN V DOKUMENTU D.1.2.xxxxxxx
12. ZÁKAZ POUŽÍVÁNÍ BAREVNÝCH SPREJŮ A JINÝCH PROSTŘEDKŮ NA POVRCHU BETONU V INTERIÉRU

STĚNY

C 30/37 XC4 XF1 XA1 (F.1.1) - Cl 0,40 - Dmax 22


MAXIMÁLNÍ PRŮSAK 30 mm DLE ČSN EN 12390-8
POUŽÍT CEMENT S NÍZKÝM VÝVINEM HYDRATAČNÍHO TEPLA (TYP LH DLE ČSN EN 197-1)

STROPNÍ DESKA

C 30/37 XC4 XF1 (F.1.1) - Cl 0,40 - Dmax 22

TRÍDA OŠETŘOVÁNÍ 2 DLE ČSN EN 13670


VÝZTUŽ B 500B

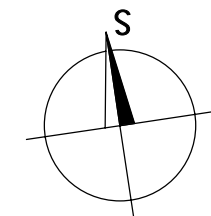

VÝŠKOVÝ SYSTÉM: Bpv

SOUŘADNÝ SYSTÉM: S-JTSK

6			
5			
4			
3			
2	ČISTOPIS	06.01.2023	Ing. Kuba, Ph.D.
1	VERZE KE KONTROLE	07.12.2022	Ing. Kuba, Ph.D.
REVIZE	POPIS	DATUM	SCHVÁLIL

Sweco Hydroprojekt a.s. Ústředí Praha Táborská 31, 140 16 Praha 4; praha@sweco.cz; www.sweco.cz				SWECO 	
VYPRACOVAL	Goubej, DiS.	HIP	Ing. Rinn	T. KONTROLA	Ing. Trnka
PROJEKTANT	Ing. Holuša	ŘEDITEL DIVIZE	Ing. Hanák	DATUM	01/2023
OBJEDNATEL	Brněnské vodárny a kanalizace, a.s.			OKRES	BRNO
AKCE: Kalové hospodářství ČOV Brno - Modřice				ČÍSLO ZAKÁZKY	12 2127 01 02
				STUPEŇ	DPS
				FORMÁT	3A4
				MĚŘÍTKO	1:100
				ARCHIVNÍ ČÍSLO	009455/22/1
ČÁST STAVBY	BIOFILTR G			SO/PS	SO 2407
PŘÍLOHA:	VÝKRES TVARU NA KÓTĚ 193,06			ČÍSLO PŘÍLOHY	D1.2.2407.4
					a 1

Tato dokumentace včetně všech příloh (s výjimkou dat poskytnutých objednatelům) je duševním vlastnictvím akciové společnosti Sweco Hydroprojekt a.s. Objednatelé této dokumentaci je oprávněn ji využít k účelům vyplvajícím z uzavřené smlouvy bez jakéhokoli omezení. Jiné osoby (jak fyzické, tak právnické) nejsou bez předchozího výslovného souhlasu objednatelů oprávněny tuto dokumentaci ani její části jakkoli využívat, kopírovat (ani jiným způsobem rozmnožovat) nebo zřizovat další osobám.

Poznámka: Podpisy zpracovatelů jsou připojeny pouze k výstisku číslo 01 nebo originálů přílohy (matriční).