


PŮDORYS NA KÓTĚ 193,20

MĚŘÍTKO 1 : 50

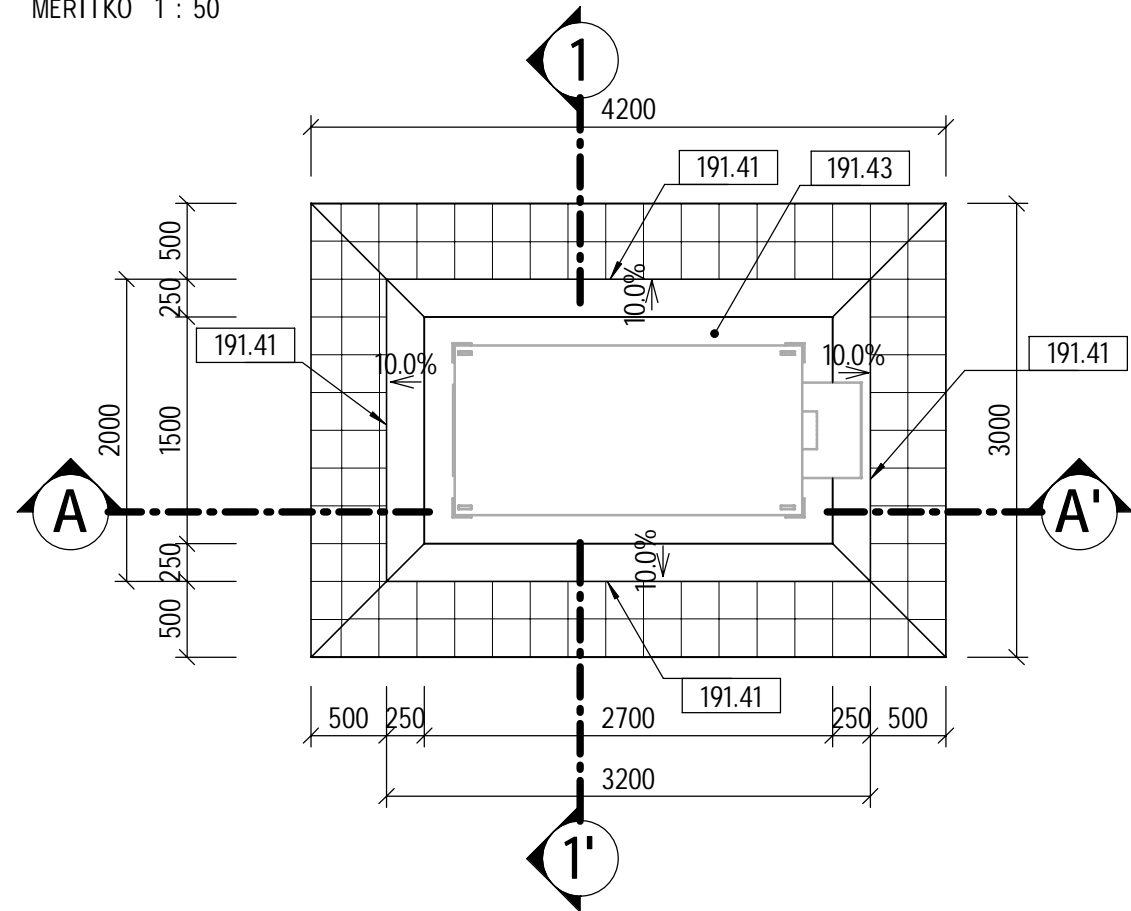

LEGENDA MATERIÁLŮ



BETON - PROSTÝ



HTÚ



ZÁSZP



ŠTĚRKOPÍSEK

POZNÁMKY

SOUVISEJÍCÍ DOKUMENTY:

NÁZEV PŘÍLOHY

KNIHA SKLADEB KONSTRUKCÍ

KNIHA VYBRANÝCH DETAILŮ

Č. PŘÍLOHY


D1.0.3

D1.0.4

ARCH. ČÍSLO

009357/22/1

010129/22/1

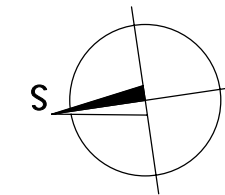


VÝŠKOVÝ SYSTÉM: Bpv

SOUŘADNÝ SYSTÉM: S-JTSK

6			
5			
4			
3			
2	ČISTOPIS	06.01.2023	Ing. Kuba, Ph.D.
1	VERZE KE KONTROLE	07.12.2022	Ing. Kuba, Ph.D.
REVIZE	POPIS	DATUM	SCHVÁLIL


ŘEZ A-A'

MĚŘÍTKO 1 : 50

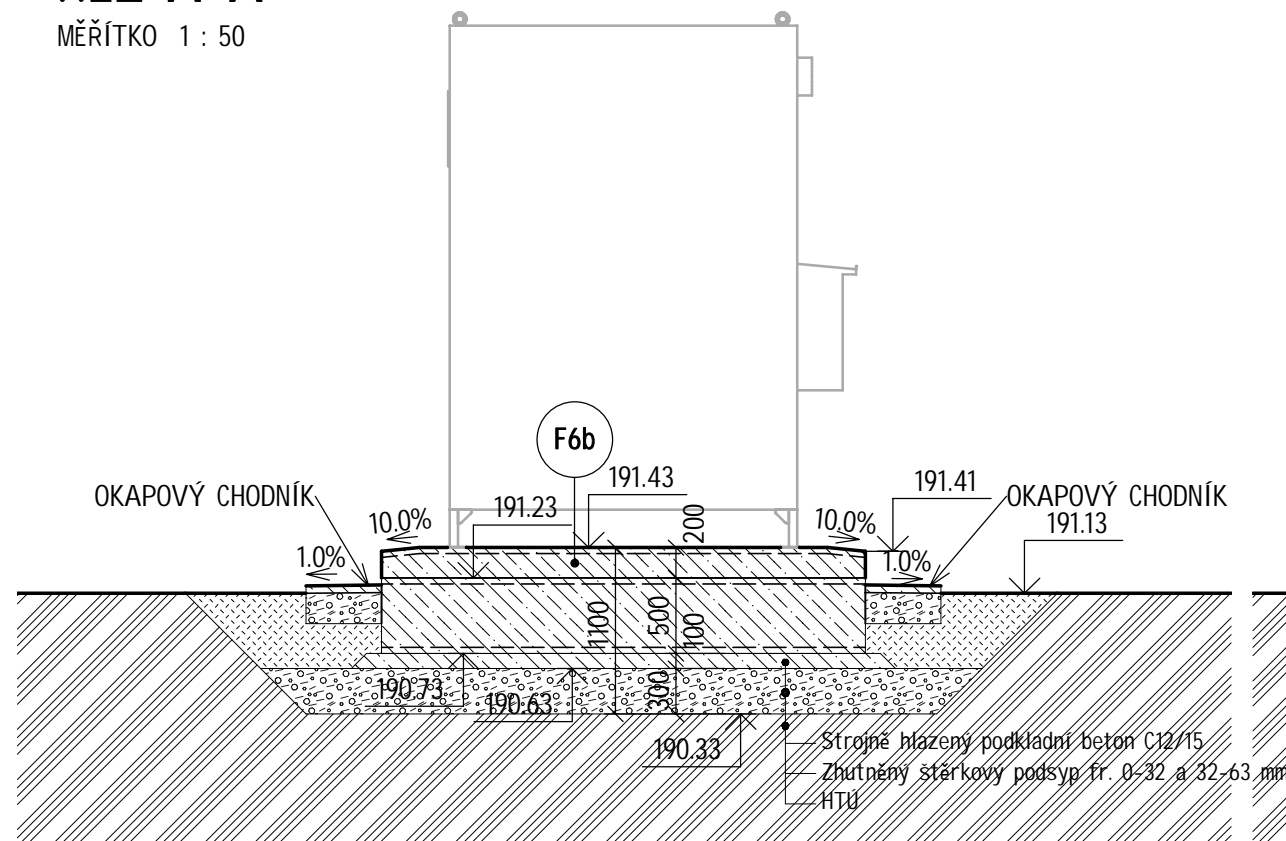

ŘEZ 1-1'

MĚŘÍTKO 1 : 50

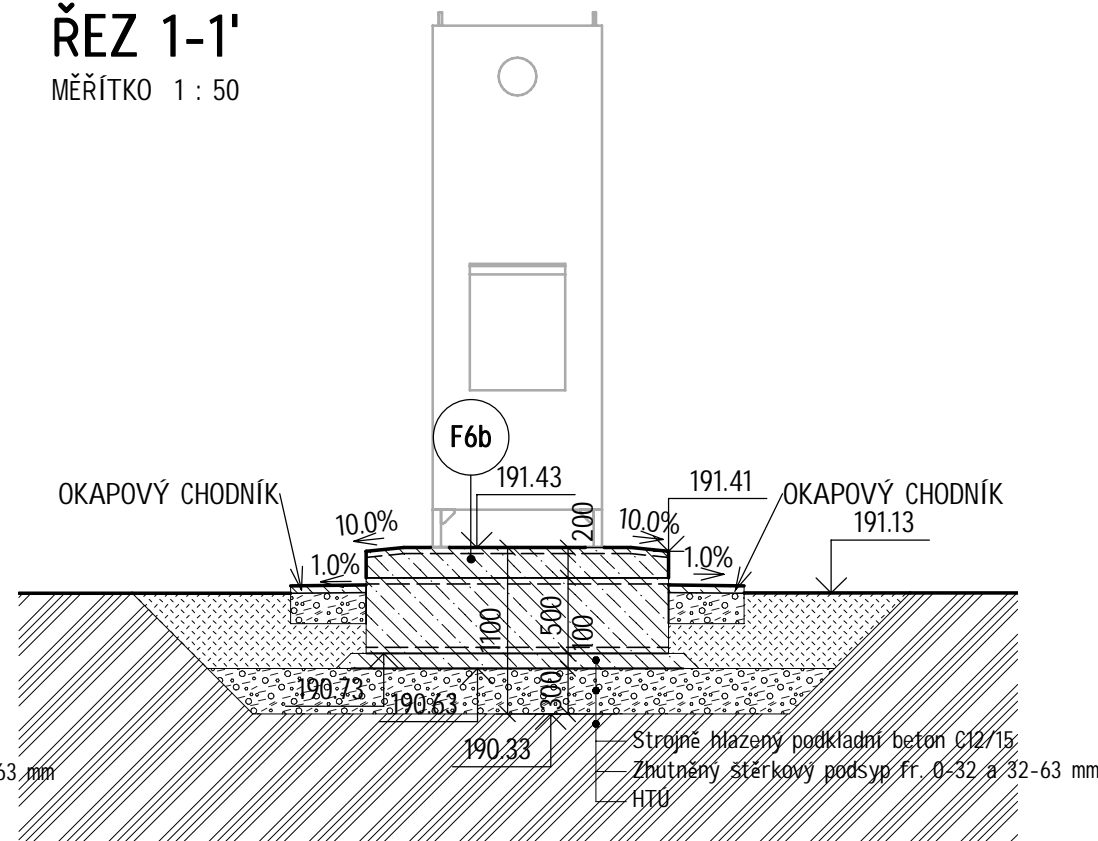

<div>Sweco Hydroprojekt a.s. Ústředí Praha Táborská 31, 140 16 Praha 4; praha@sweco.cz; www.sweco.cz</div>				<div>SWECO</div>	
VYPRACOVAL	Ing. Wallenfels	HIP	Ing. Rinn	T. KONTROLA	Ing. Wallenfels
PROJEKTANT	Ing. Wallenfels	ŘEDITEL DIVIZE	Ing. Hanák	DATUM	01/2023
OBJEDNATEL	Brněnské vodárny a kanalizace, a.s.			OKRES	BRNO
AKCE: <div>Kalové hospodářství ČOV Brno - Modřice</div> <div>D1.1.2408 ARCHITEKTONICKO-STAVEBNÍ ŘEŠENÍ</div>				ČÍSLO ZAKÁZKY	12 2127 01 02
				STUPEŇ	DPS
				FORMÁT	3A4
				MĚŘÍTKO	1:50
				ARCHIVNÍ ČÍSLO	008967/22/1
ČÁST STAVBY	BIOFILTR H (DESODORIZACE H)			SO/PS	SO 2408
PŘÍLOHA: <div>PŮDORYS A ŘEZY</div>				ČÍSLO PŘÍLOHY	<div>D1.1.2408.4</div> <div>c 1</div>

Tato dokumentace včetně všech příloh (s výjimkou dat poskytnutých objednatelům) je duševním vlastnictvím akciové společnosti Sweco Hydroprojekt a.s. Objednatel této dokumentace je oprávněn ji využít k účelům vyplývajícím z uzavřené smlouvy bez jakéhokoli omezení. Jiné osoby (jak fyzické, tak právnické)

nejdou bez předchozího výslovného souhlasu objednatele oprávněny tuto dokumentaci ani její části jakkoli využívat, kopírovat (ani jiným způsobem rozmnožovat) nebo zpřístupnit dalším osobám.

Poznámka: Podpisy zpracovatelů jsou připojeny pouze k výtisku číslo 01 nebo originálu přílohy (matrici)