


PŮDORYS NA KÓTĚ 192,50

MĚŘÍTKO 1 : 100

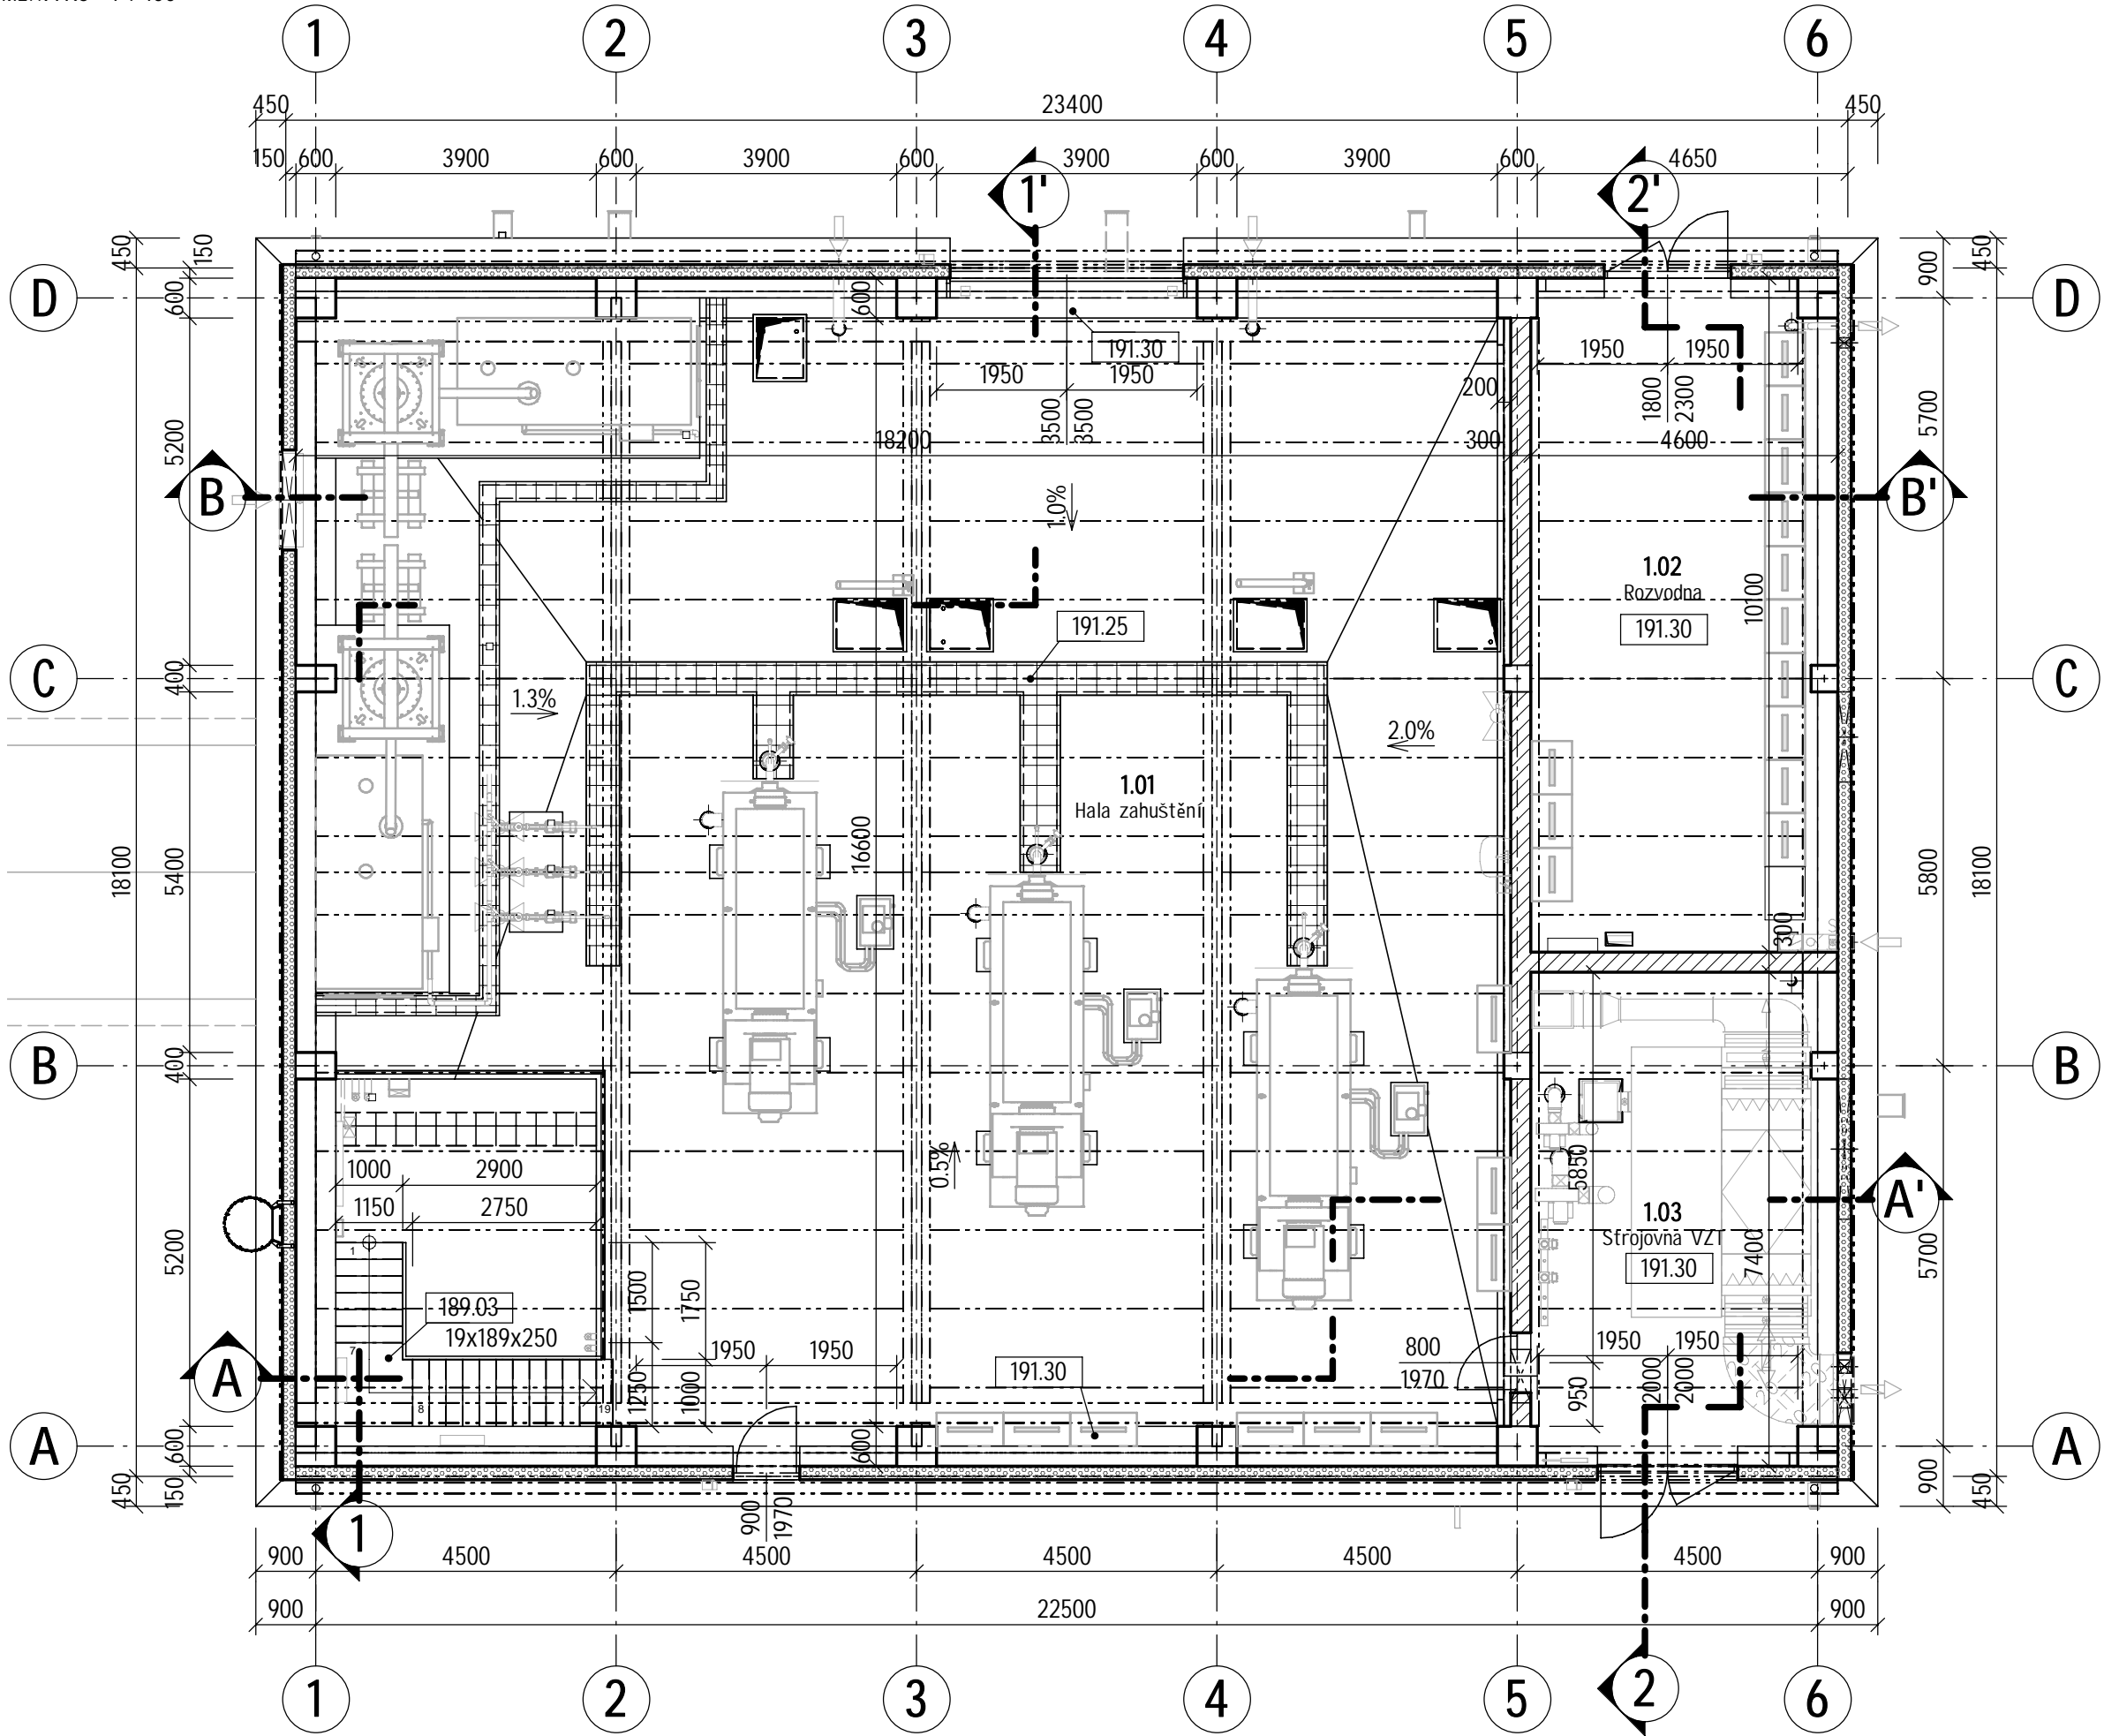


LEGENDA MATERIÁLŮ

- BETON - PROSTÝ
- BETON - ŽELEZOBETON
- STĚNY - NENOSNÉ
- TEPELNÁ IZOLACE - XPS
- TEPELNÁ IZOLACE - EPS
- LEHKÝ SENDVIČOVÝ FASÁDNÍ PANEL
- ROSTLÝ TERÉN
- ZÁSYP
- ŠTĚRKOPÍSEK
- HYDROIZOLACE
- POROROŠT

VÝKAZ MÍSTNOSTÍ 1NP

ČÍSLO	NÁZEV	PLOCHA	POVRCHOVÁ ÚPRAVA			POZNÁMKY
			PODLAHA	STĚNY	STROP	
1.01	Hala zahuštění	300.78 m²	průmyslová stěrka	bezpr. nátěr	bezpr. nátěr	
1.02	Rozvodna	41.98 m²	průmyslová stěrka	bezpr. nátěr	bezpr. nátěr	
1.03	Strojovna VZT	30.37 m²	průmyslová stěrka	bezpr. nátěr	bezpr. nátěr	

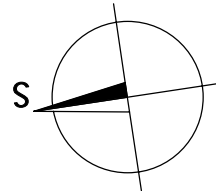

VÝŠKOVÝ SYSTÉM: Bpv      SOUŘADNÝ SYSTÉM: S-JTSK

6			
5			
4			
3			
2	ČISTOPIS	08.09.2022	Ing. Kuba, Ph.D.
1	PRVNÍ VYDÁNÍ PRO KONTROLU	09.08.2022	Ing. Kuba, Ph.D.
REVIZE	POPIS	DATUM	SCHVÁLIL

Sweco Hydroprojekt a.s. Ústředí Praha Táborská 31, 140 16 Praha 4; praha@sweco.cz; www.sweco.cz				SWECO 		
VYPRACOVAL	Ing. Sláma	HIP	Ing. Rinn	T. KONTROLA	Ing. Wallenfels	
PROJEKTANT	Ing. Sláma	ŘEDITEL DIVIZE	Ing. Hanák	DATUM	09/2022	
OBJEDNATEL	Brněnské vodárny a kanalizace, a.s.			OKRES	Brno Modřice	
AKCE: Kalové hospodářství ČOV Brno - Modřice				ČÍSLO ZAKÁZKY	12 2127 01 01	
				STUPEŇ	DSP	
				FORMÁT	4 A4	
				MĚŘÍTKO	1:100	
				ARCHIVNÍ ČÍSLO	005735/22/1	
D1.1 ARCHITEKTONICKO-STAVEBNÍ ŘEŠENÍ						
ČÁST STAVBY	STROJNÍ ZAHUŠŤOVÁNÍ PŘEBYTEČNÉHO KALU			SO/PS	SO 4000	
PŘÍLOHA: PŮDORYS NA KÓTĚ 192,50				ČÍSLO PŘÍLOHY	D1.1.4000.4	a
					2	

Tato dokumentace včetně všech příloh (s výjimkou dat poskytnutých objednatelem) je duševním vlastnictvím akciové společnosti Sweco Hydroprojekt a.s. Objednatel této dokumentace je oprávněn ji využít k účelům vyplývajícím z uzavřené smlouvy bez jakéhokoliv omezení. Jiné osoby (jak fyzické, tak právnické) nejsou bez předchozího výslovného souhlasu objednatele oprávněny tuto dokumentaci ani její části jakkoli využívat, kopírovat (ani jiným způsobem rozmnožovat) nebo zpřístupnit dalším osobám.  
Poznámka: Podpisy zpracovatelů jsou připojeny pouze k výtisku číslo 01 nebo originálu přílohy (matrici).