


VÝKRES TVARU NA KÓTĚ 192,35

MĚŘÍTKO 1 : 50

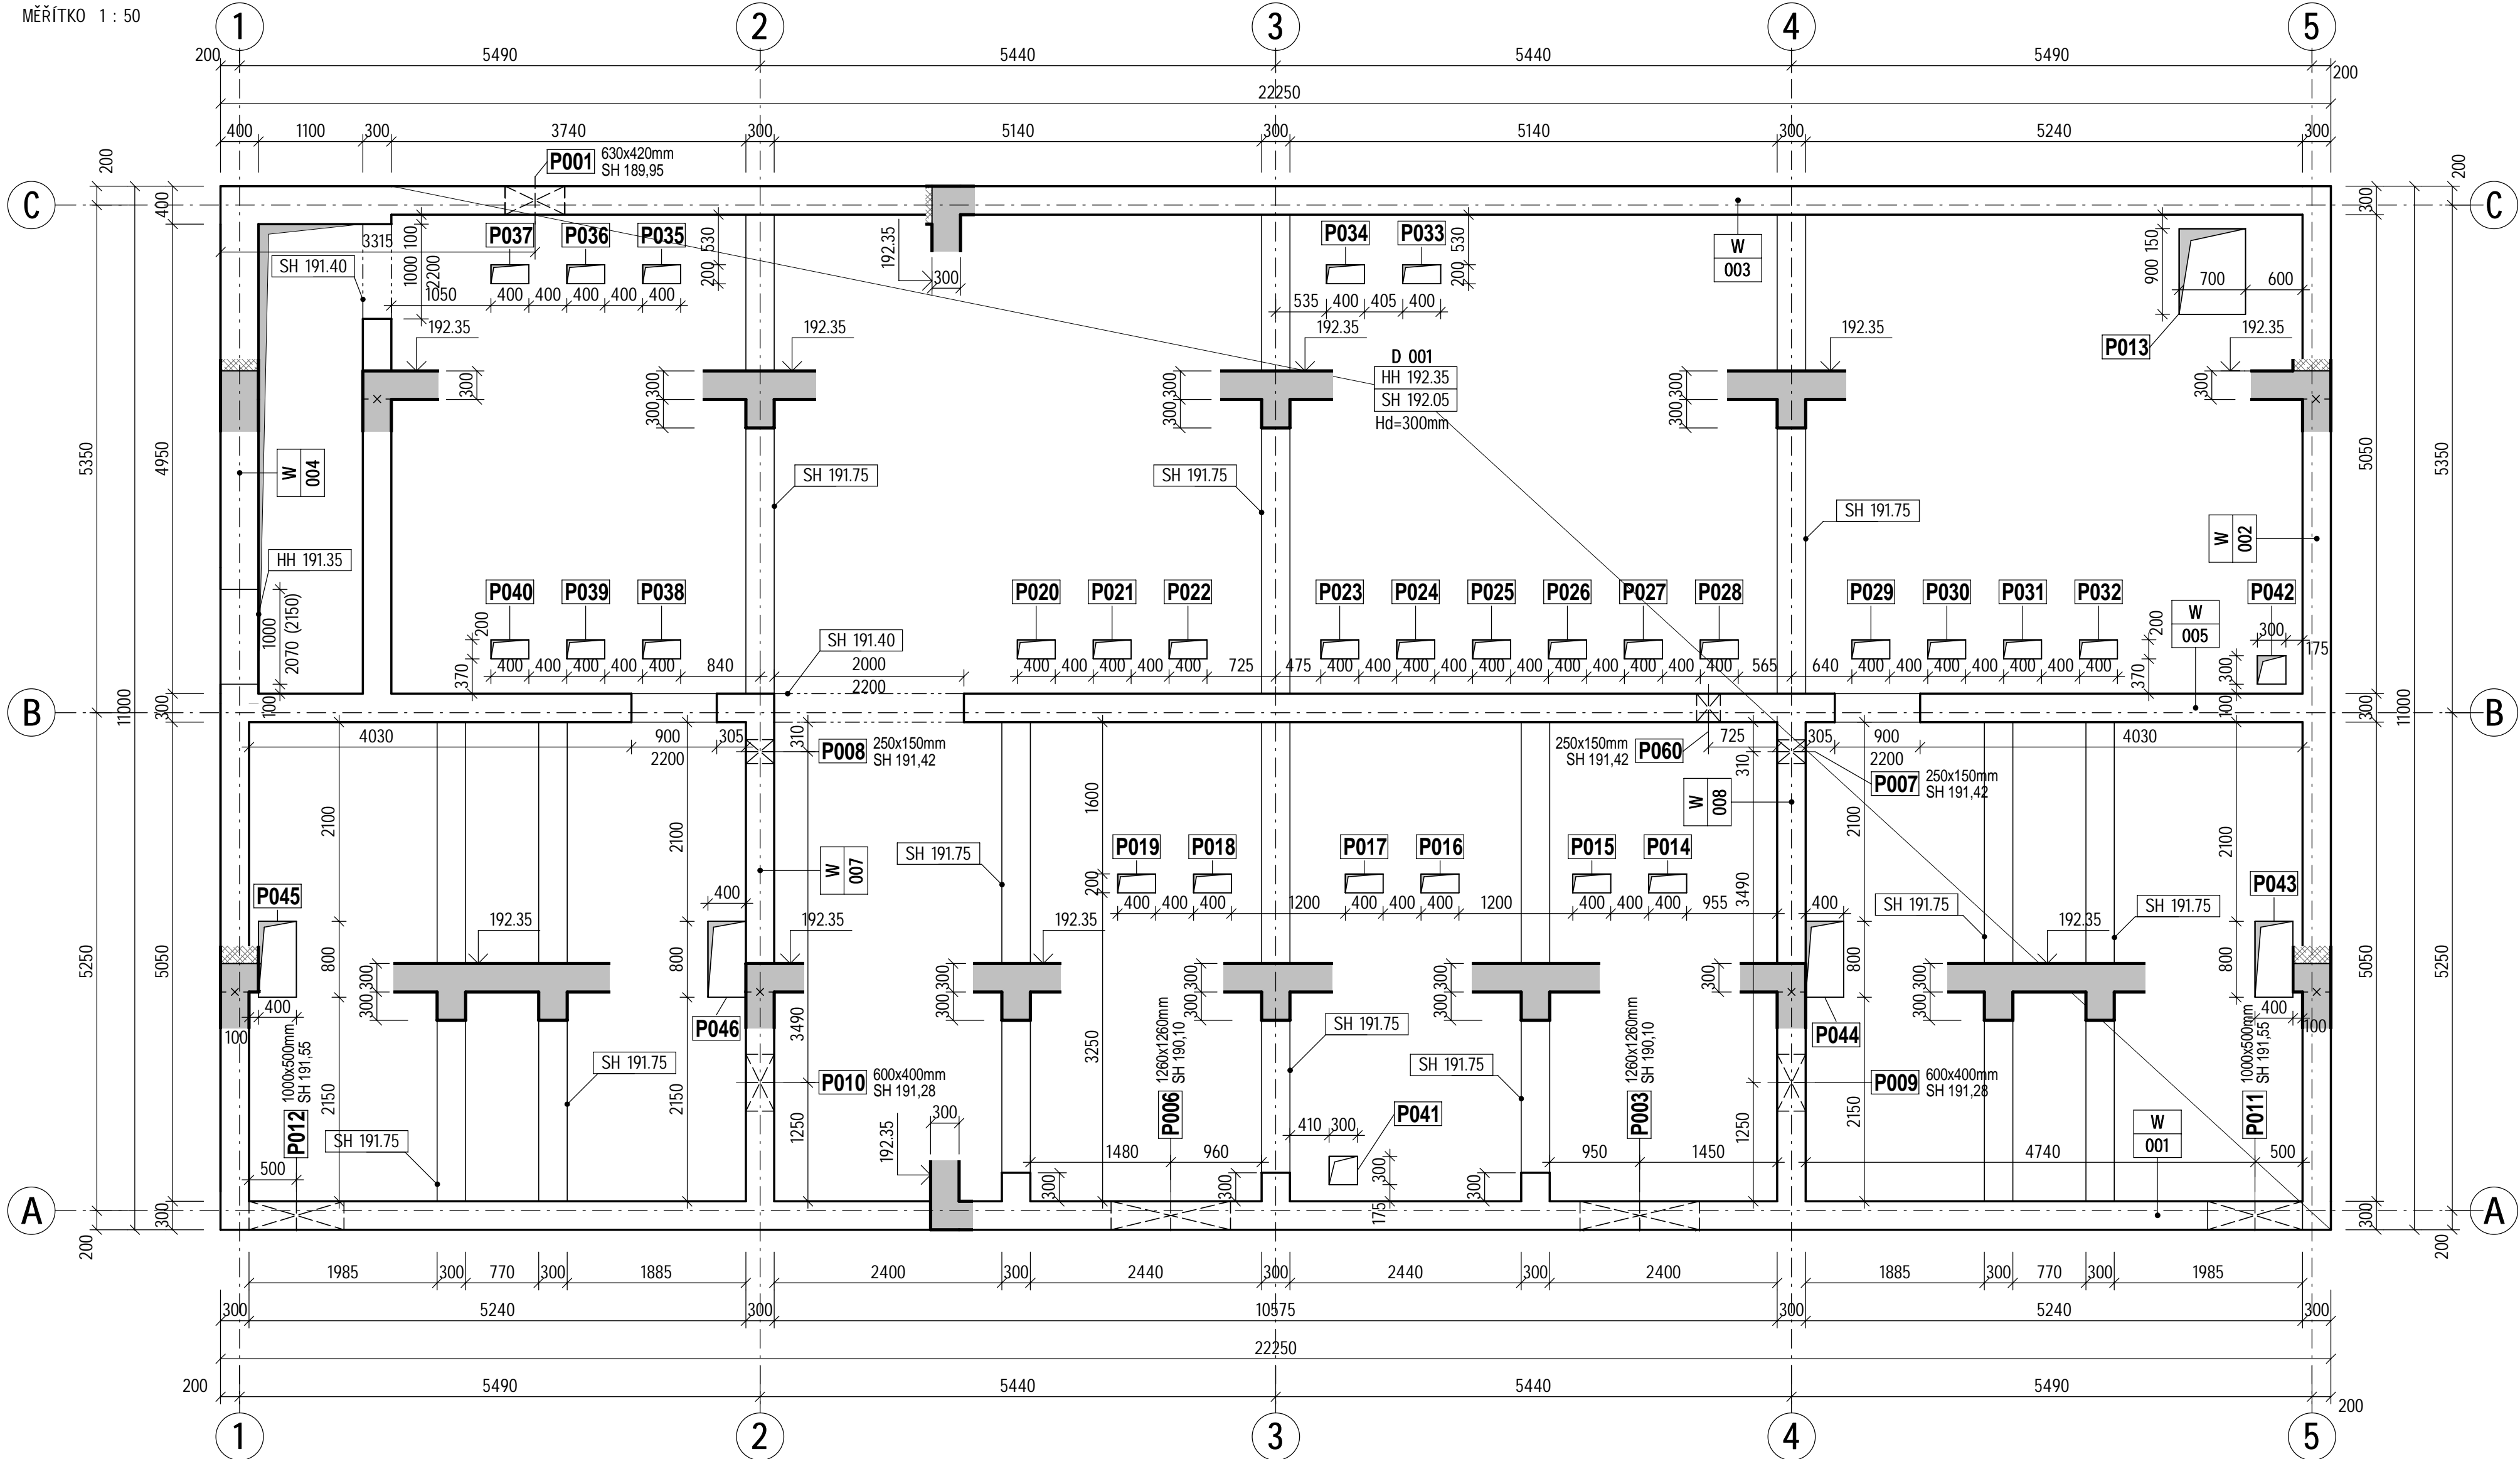

VÝPIS PRVKŮ

POS.	POPIS	DL./KS
	ZAZUBENÝ TĚSNÍCÍ PRVEK PRO PRACOVNÍ SPÁRY, KONSTRUKCE TLOUŠTKY 300 mm (DĚLKA DLE ZHOTOVITELEM ZVOLENÉHO MNOŽSTVÍ PRACOVNÍCH SPÁR)	-

VYKÁZANÁ DĚLKA TĚSNĚNÍ NEZAHRAUJE PŘÍPADNĚ DALŠÍ NEZAKRESLENÉ PRACOVNÍ SPÁRY

POZNÁMKY

- KONSTRUKCE PROVÁDĚT DLE ČSN EN 13670
- BEZ SOUHLASU STATIKA NELZE PROVÁDĚT V TOMTO DOKUMENTU NEZAKRESLENÉ DŘÁŽKY, PROSTUPY, ELEKTROINSTALAČNÍ TRUBKY ANI JINÉ ZÁSAHY DO NOSNÉ KONSTRUKCE
- VŠECHNY VIDITELNÉ HRANY ZKOSIT TROJÚHELNÍKOVOU LIŠTOU 20x20 mm
- PRO SNÍŽENÍ TŘENÍ MEZI ZÁKLADOVOU DESKOU A PODKLADNÍMI VRSTVAMI MUSÍ BÝT PROVEDEN HLAZENÝ PODKLADNÍ BETON, NA KTERÝ BUDOU POLOŽENY DVĚ NATUPO STYKOVANÉ VRSTVY BITUMENOVÝCH PÁSŮ. KAŽDÝ PÁS MUSÍ MÍT HMOTNOST MINIMÁLNĚ 4 kg/m² A Z TOHO OBSAH ASFALTOVÉ SUBSTANCE NEJMÉNĚ 2,5 kg/m²
- ZPŮSOB PROVÁDĚNÍ A TĚSNĚNÍ PROSTUPŮ JE POPSÁN V ČÁSTI D.1.1 (ASŘ)

BETON ČSN EN 206+A2 A ČSN P 73 2404

STĚNY

C 25/30 XA1, XC3 (CZ, F.1.1) - CI 0,40 - Dmax 22


MAXIMÁLNÍ PRŮSAK 30 mm DLE ČSN EN 12390-8  
POUŽÍT CEMENT S NÍZKÝM VÝVÍNEM HYDRATAČNÍHO TEPLA (typ LH dle ČSN 197-1)

STROPNÍ DESKA A PRŮVLAKY

C 25/30 XC3 (CZ, F.1.1) - CI 0,40 - Dmax 22

VÝZTUŽ B 500B

VÝŠKOVÝ SYSTÉM: Bpv		SOUŘADNÝ SYSTÉM: S-JTSK	
6			
5			
4			
3			
2	ČISTOPIS	06.01.2023	Ing. Kuba, Ph.D.
1	VERZE KE KONTROLE	07.12.2022	Ing. Kuba, Ph.D.
REVIZE	POPIS	DATUM	SCHVÁLIL

Sweco Hydroprojekt a.s. Ústředí Praha Táborská 31, 140 16 Praha 4; praha@sweco.cz; www.sweco.cz				<b>SWECO</b> 	
VYPRACOVAL	Goubej, DiS.	HIP	Ing. Rinn	T. KONTROLA	Ing. Trnka
PROJEKTANT	Ing. Prokopová	ŘEDITEL DIVIZE	Ing. Hanák	DATUM	01/2023
OBJEDNATEL	Brněnské vodárny a kanalizace, a.s.			OKRES	BRNO
AKCE: Kalové hospodářství ČOV Brno - Modřice  D1.2.3005 STAVEBNĚ KONSTRUKČNÍ ŘEŠENÍ				ČÍSLO ZAKÁZKY	12 2127 01 02
				STUPEŇ	DPS
				FORMÁT	3A4
				MĚŘÍTKO	1:100
				ARCHIVNÍ ČÍSLO	008292/22/1
				SO/PS	SO 3005
ČÁST STAVBY	PODRUŽNÁ TRAFOSTANICE TS 1.4			ČÍSLO PŘÍLOHY	D1.2.3005.4
VÝKRES TVARU STROPU NAD KABELOVÝM PROSTOREM					
PŘÍLOHA:					a 1

Tato dokumentace včetně všech příloh (s výjimkou dat poskytnutých objednatелеm) je duševním vlastnictvím akciové společnosti Sweco Hydroprojekt a.s. Objednatel této dokumentace je oprávněn ji využít k účelům vyplývajícím z uzavřené smlouvy bez jakéhokoliv omezení. Jiné osoby (jak fyzické, tak právnické) nejsou bez předchozího výslovného souhlasu objednatele oprávněny tuto dokumentaci ani její části jakkoli využívat, kopírovat (ani jiným způsobem rozmnožovat) nebo zpřístupnit dalším osobám.  
Poznámka: Podpisy zpracovatelů jsou připojeny pouze k výtisku číslo 01 nebo originálu přílohy (matrici).