



1NP  
MĚŘÍTKO 1 : 50

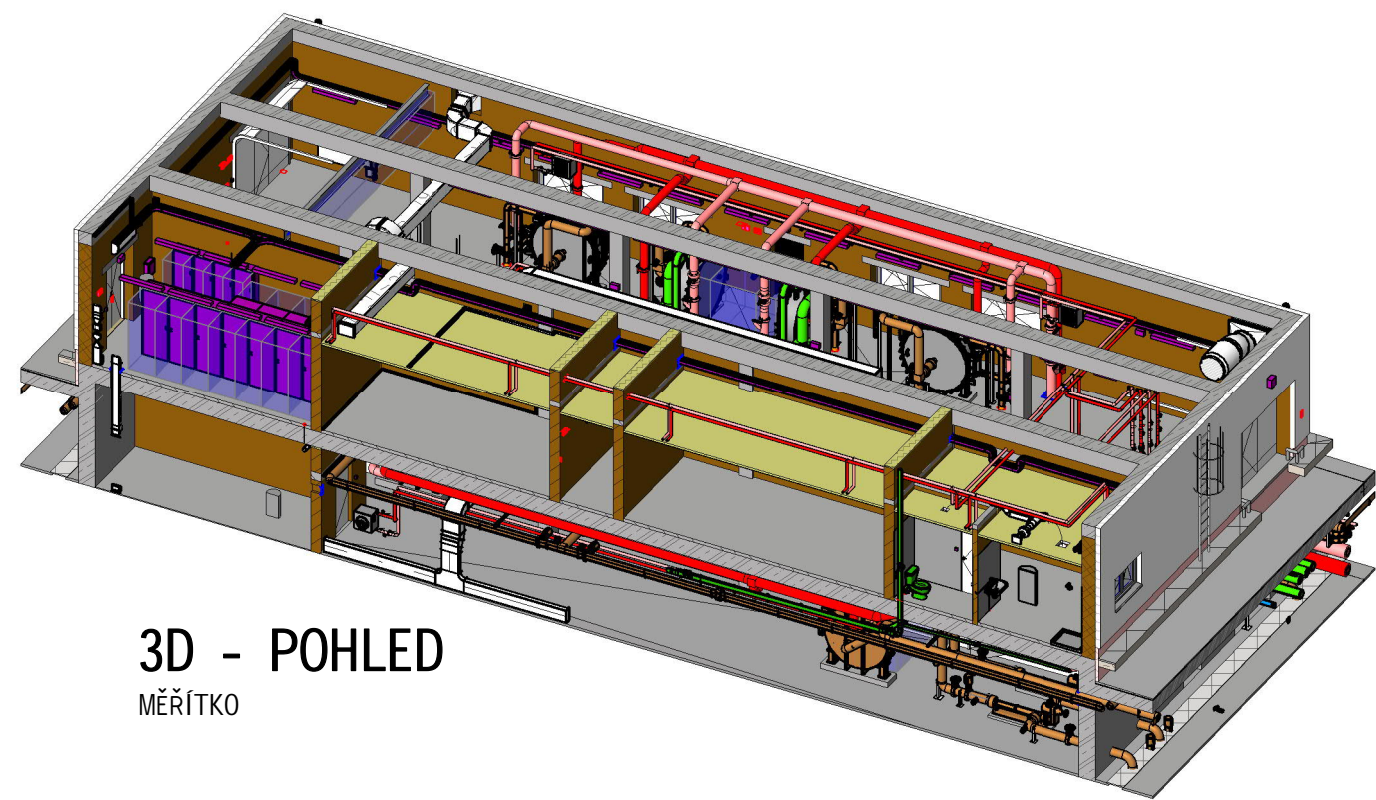


3D - POHLED  
MĚŘÍTKO

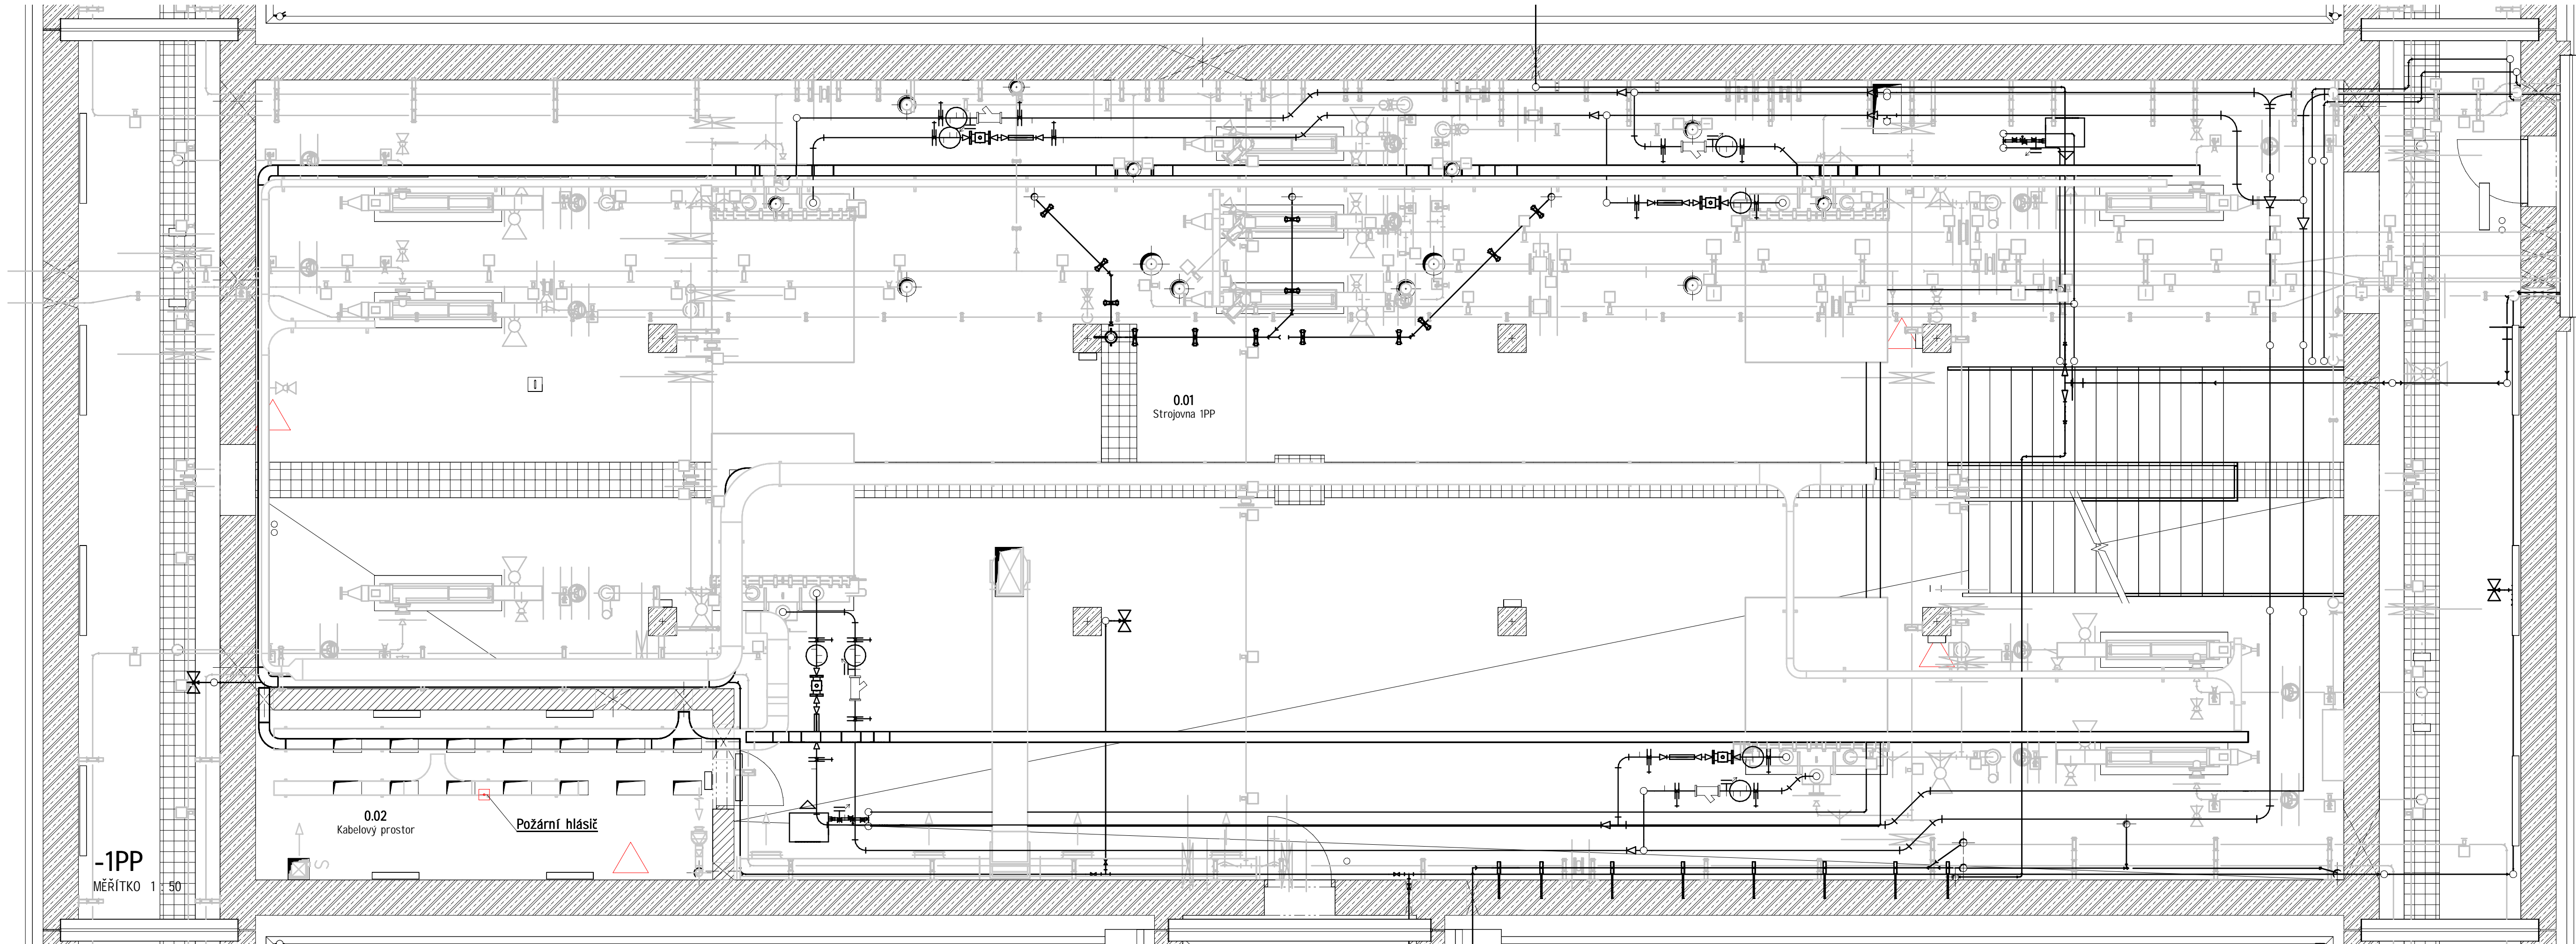

-1PP  
MĚŘÍTKO 1 : 50

Výkaz místností			
Podlaží	Číslo	Název	Plocha
-1PP	1.01	VN I.	452,39 m <sup>2</sup>
1NP	1.05	Strojovna 1NP	223,60 m <sup>2</sup>
1NP	1.11	Rozvodna	23,90 m <sup>2</sup>
1NP	1.10	Velín	25,11 m <sup>2</sup>
1NP	1.09	Chodba	5,84 m <sup>2</sup>
1NP	1.08	Satna	28,42 m <sup>2</sup>
1NP	1.06	Sociální zázemí	16,75 m <sup>2</sup>
1NP	1.07	WC	3,29 m <sup>2</sup>
-1PP	0.02	Kabelový prostor	15,50 m <sup>2</sup>
-1PP	0.01	Strojovna 1PP	313,82 m <sup>2</sup>
-1PP	0.03	Zaslepený kolektor	81,18 m <sup>2</sup>
-1PP	1.04	VN IV.	452,39 m <sup>2</sup>
-1PP	1.02	VN II.	452,39 m <sup>2</sup>
-1PP	1.03	VN III.	452,39 m <sup>2</sup>

- POZNÁMKY:
- PROSTŘEDÍ V SOULADU S ČSN 33 2000-1 ED2 A ČSN 33 2000-5-51 ED3
  - KABELOVÁ VEDENÍ K JEDNOTLIVÝM ZAŘÍZENÍM BUDOU VEDENA NA STĚNÁCH, PŘÍPADNĚ STROPECH V SAMOSTATNÝCH LISTÁCH. V NĚKTERÝCH MÍSTNOSTECH BUDOU VEDENY V PODHLEDECH NEBO POD OMÍTKOU.
  - SKUTEČNÉ UMÍSTĚNÍ KONCOVÝCH PRVKŮ BUDE PŘÍZPŮSOBENO SKUTEČNÝM PODMÍNKÁM V DANYCH MÍSTĚCH.

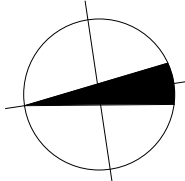

VÝKOVÝ SYSTÉM: Bpv		SOUDÁVNÝ SYSTÉM: S-JTSK	
6			
5			
4			
3			
2	ČISTOPIS	06.01.2023	Ing. Kuba, Ph.D.
1	VERZE KE KONTROLE	07.12.2022	Ing. Kuba, Ph.D.
REVIZE	POPIS	DATUM	SCHVÁLIL

Sweco Hydroprojekt a.s. Ústředí Praha Táborská 31, 140 16 Praha 4; praha@sweco.cz; www.sweco.cz				SWECO	
VYPRACOVAL	Burešová	HIP	Ing. Rinn	T. KONTROLA	Bc. Vrba
PROJEKTANT	Burešová	ŘEDITEL DIVIZE	Ing. Hanák	DATUM	01/2023
OBJEDNATEL	Brněnské vodárny a kanalizace, a.s.			OKRES	BRNO
AKCE: Kalové hospodářství ČOV Brno - Modřice				ČÍSLO ZAKÁZKY	12 2127 01 02
D1.1.3006 ARCHITEKTONICKO-STAVEBNÍ ŘEŠENÍ				STUPEŇ	DPS
ČÁST STAVBY: SLABOPROUDÉ ROZVODY				FORMÁT	10 A4
PŘÍLOHA: PŮDORYS SO 4300 VYHŇIVACÍ NÁDRŽE				MĚŘÍTKO	1:50
				ARCHIVNÍ ČÍSLO	008615/22/1
				SOIPS	SO 3006
				ČÍSLO PŘÍLOHY	D1.1.3006.3.4

Tato dokumentace včetně všech příloh (s výjimkou dat poskytnutých objednatelům) je duševním vlastnictvím společnosti Sweco Hydroprojekt a.s. Objevení této dokumentace je považováno za porušení a vydání v souladu s ujednáním z uzavřené smlouvy bez jakéhokoli omezení. Jiné osoby jak fyzické, tak právnické) nejsou bez předchozího výslovného souhlasu objednatele oprávněny tuto dokumentaci ani její části jakkoli využívat, kopírovat (ani jiným způsobem rozmnožovat) nebo zřizovat další osobám. Poznámky: Podpisy zpracovatelů jsou připsány pouze k výskru číslu 01 nebo originálu přílohy (matrice).