


Vzdálenosti šachet [m]

Směrové poměry

Označení šachet

Vnější napojení

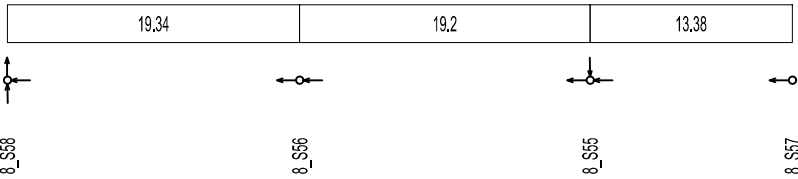

8.C

M 1:500 / 1:100

Hloubka výkopu [m]

Hloubka dna potrubí [m]

Kóta dna potrubí [m n.m.]


Kóta terénu [m n.m.]

Staničení [m]

Sklon [‰] - délka [m]

Profil - materiál - délka [m]


Kapacitní průtok [m3/s]

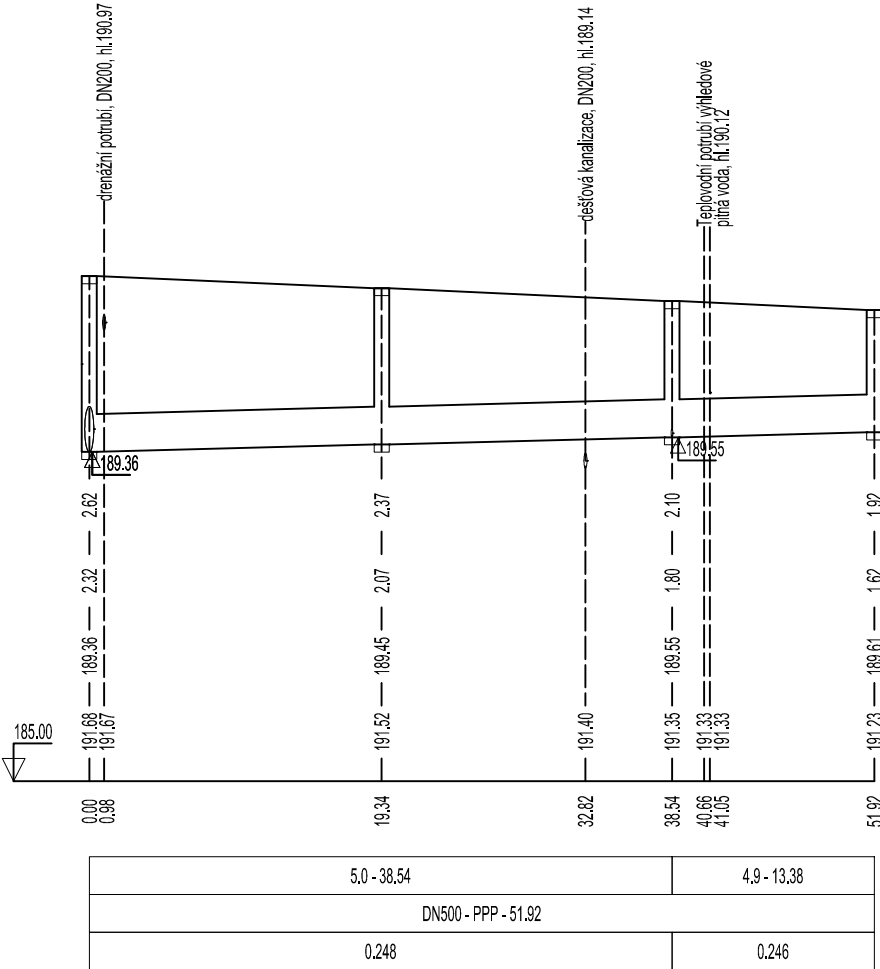

Výškový systém Balt p.v.

Souřadný systém S-JTSK

|        |                           |            |                  |
|--------|---------------------------|------------|------------------|
| 6      |                           |            |                  |
| 5      |                           |            |                  |
| 4      |                           |            |                  |
| 3      |                           |            |                  |
| 2      | ČISTOPIS                  | 08.09.2022 | Ing. Kuba, Ph.D. |
| 1      | PRVNÍ VYDÁNÍ PRO KONTROLU | 09.08.2022 | Ing. Kuba, Ph.D. |
| REVIZE | POPIS                     | DATUM      | SCHVÁLIL         |

|  |                                     |                |            |   |                    |
|--|-------------------------------------|----------------|------------|---|--------------------|
| Sweco Hydroprojekt a.s. Ústředí Praha<br>Táborská 31, 140 16 Praha 4; praha@sweco.cz; www.sweco.cz |                                     |                |            | SWECO  |                    |
| VYPRACOVAL   | Ing. Lexová                         | HIP            | Ing. Rinn  | T. KONTROLA   | Ing. Kubová, Ph.D. |
| PROJEKTANT   | Ing. Lexová                         | ŘEDITEL DIVIZE | Ing. Hanák | DATUM   | 09/2022            |
| OBJEDNATEL   | Brněnské vodárny a kanalizace, a.s. |                |            | OKRES   | Brno Modřice       |
| AKCE:<br>Kalové hospodářství ČOV Brno - Modřice  |                                     |                |            | ČÍSLO ZAKÁZKY   | 12 2127 01 01      |
|  |                                     |                |            | STUPEŇ  | DSP                |
|  |                                     |                |            | FORMÁT  | 2 A4               |
|  |                                     |                |            | MĚŘÍTKO   | 1:500/1000         |
|  |                                     |                |            | ARCHIVNÍ ČÍSLO  | 005957/22/1        |
| ČÁST STAVBY  | SPOJOVACÍ POTRUBÍ                   |                |            | SO/PS   | SO 2300            |
| PŘÍLOHA:<br><br>PP 8.C   |                                     |                |            | ČÍSLO PŘÍLOHY   | D1.1.2300.3.2.3    |
|  |                                     |                |            |   | a                  |
|  |                                     |                |            |   | 2                  |

Tato dokumentace včetně všech příloh (s výjimkou dat poskytnutých objednatelem) je duševním vlastnictvím akciové společnosti Sweco Hydroprojekt a.s. Objednatel této dokumentace je oprávněn ji využít k účelům vyplývajícím z uzavřené smlouvy bez jakéhokoliv omezení. Jiné osoby (jak fyzické, tak právnické) nejsou bez předchozího výslovného souhlasu objednatele oprávněny tuto dokumentaci ani její části jakkoli využívat, kopírovat (ani jiným způsobem rozmnožovat) nebo zpřístupnit dalším osobám.  
Poznámka: Podpisy zpracovatelů jsou připojeny pouze k výtisku číslo 01 nebo originálu přílohy (matrici).