


## VÝKRES TVARU ZÁKLADOVÉ DESKY

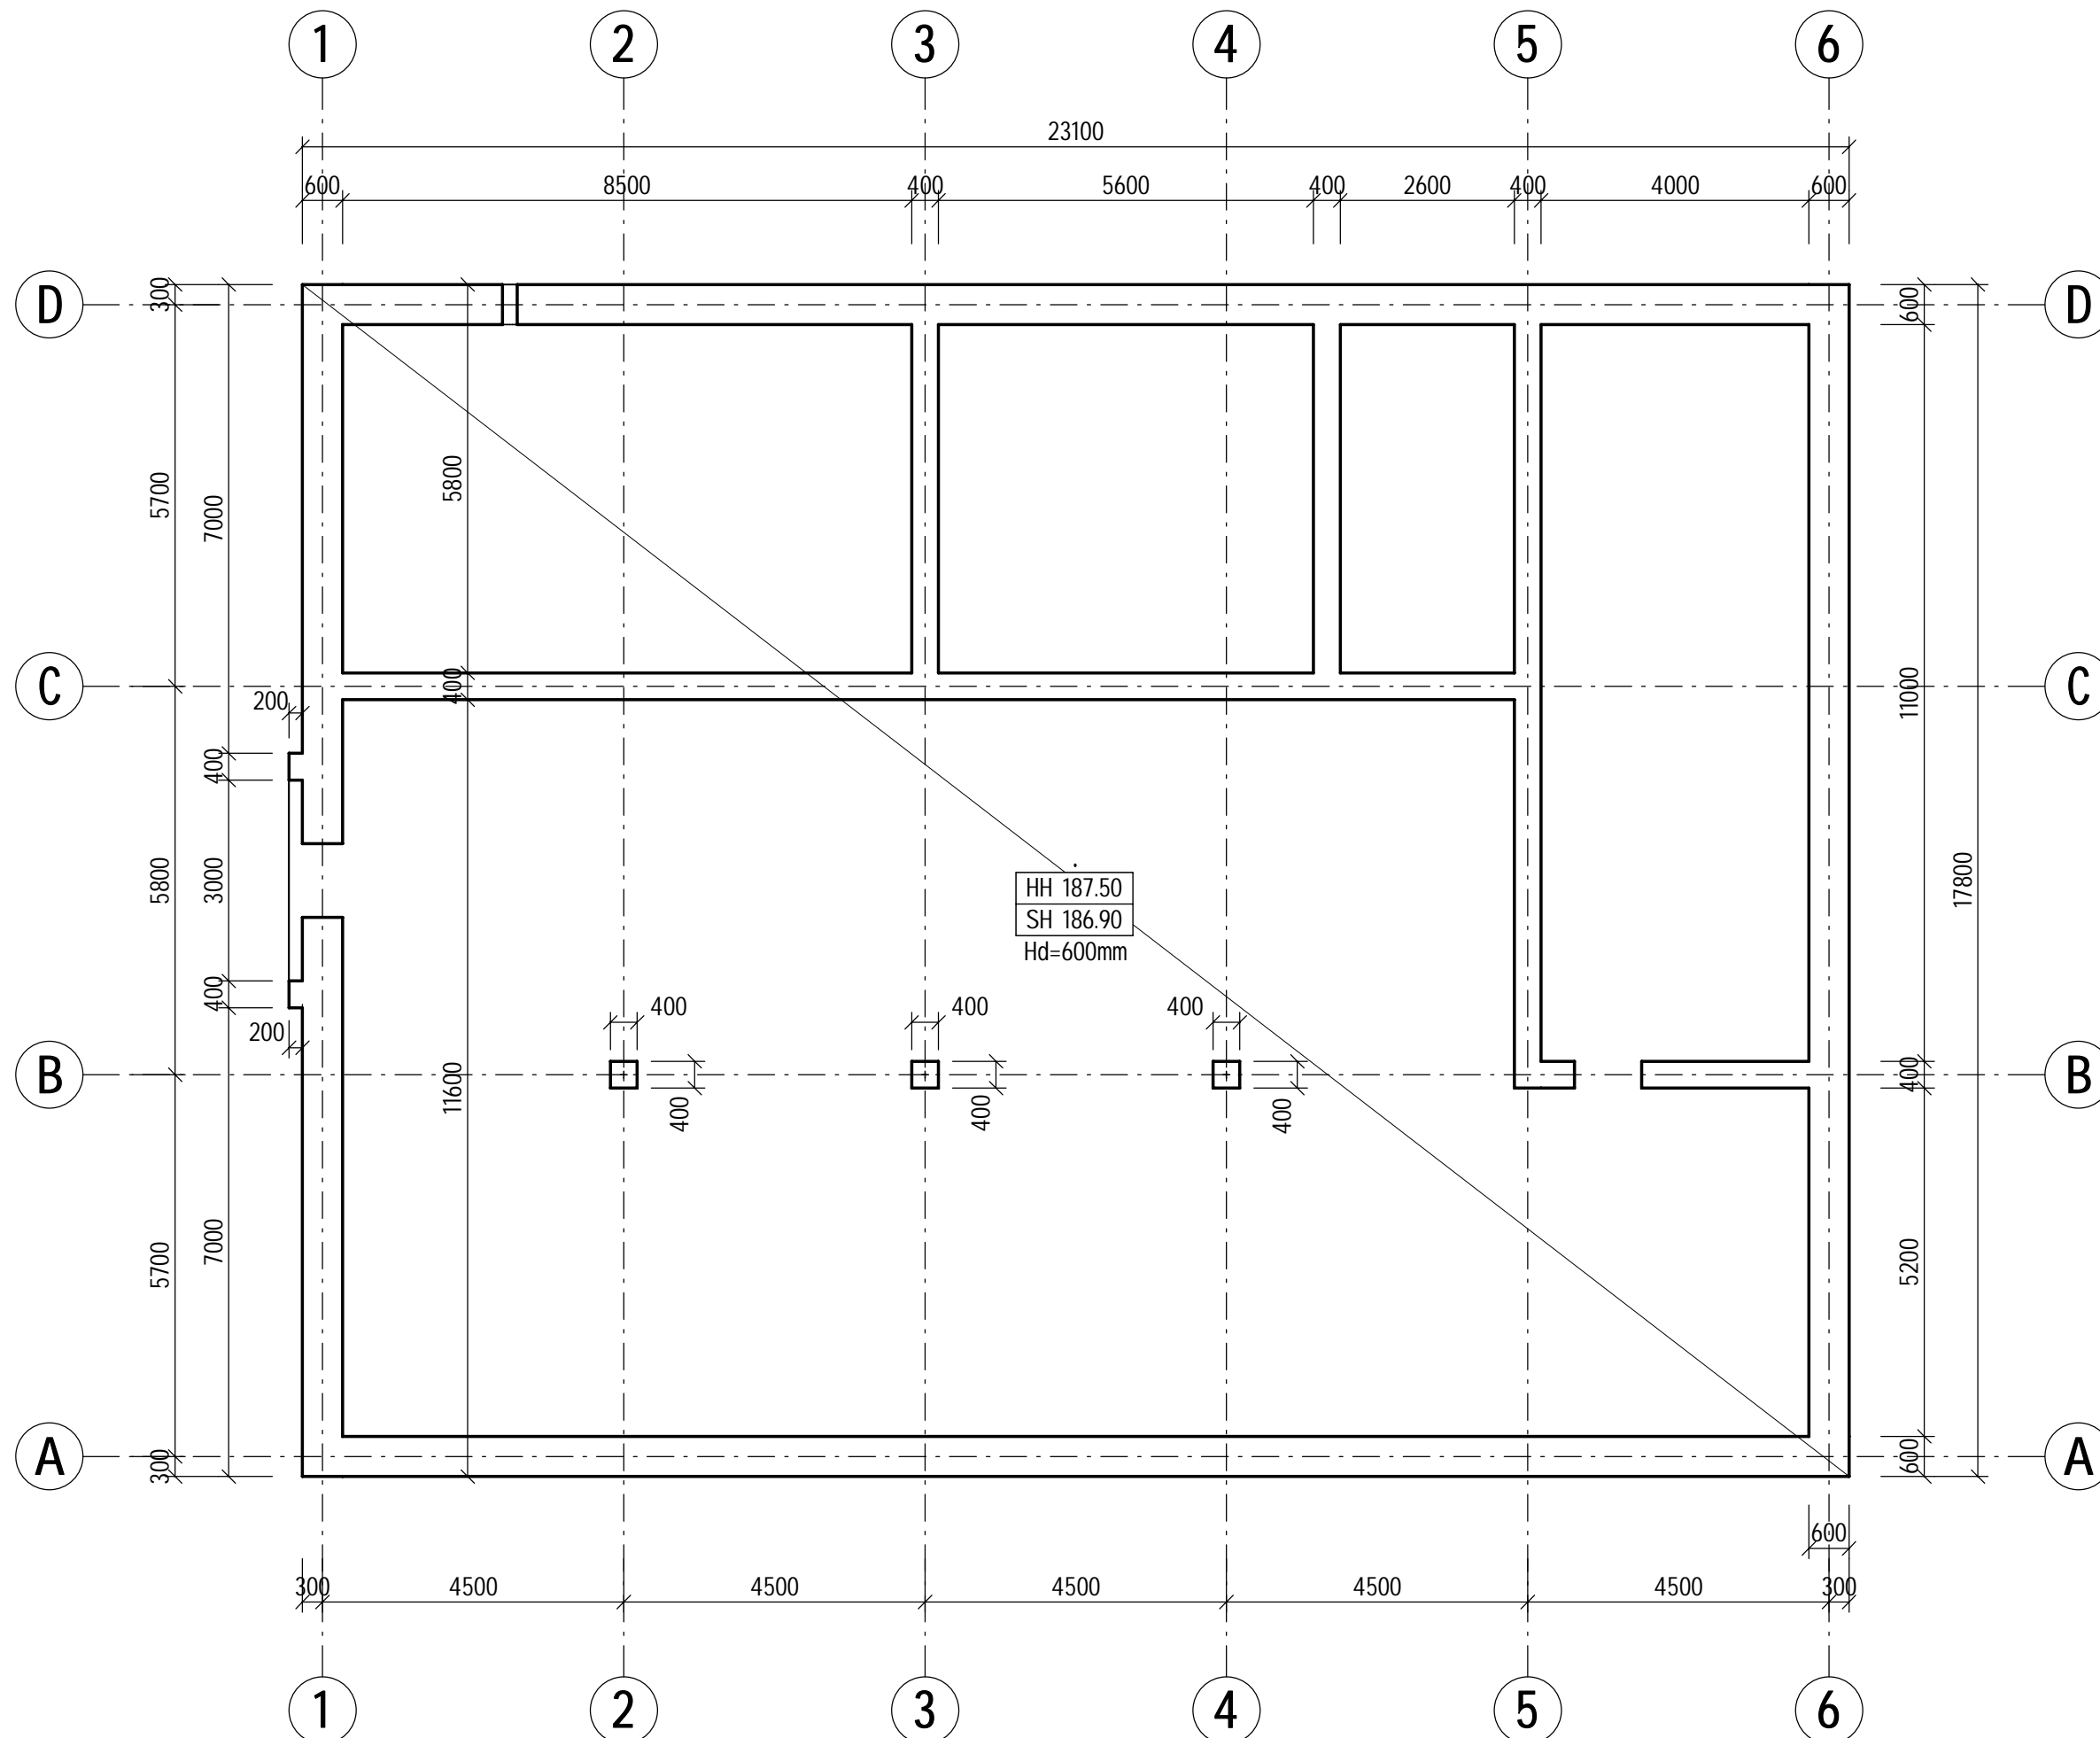

## POZNÁMKY

1. NAVRŽENO DLE SKUPINY NOREM ČSN EN
2. PROVÁDĚCÍ TŘÍDA 2 DLE ČSN EN 13670
3. TOLERANČNÍ TŘÍDA 1 DLE ČSN EN 13670
4. OTVORY JSOU KÓTOVÁNY K HORNÍMU LÍCI NOSNÉ KONSTRUKCE NIŽŠÍHO PODLAŽÍ

BETON ČSN EN 206 A ČSN P 73 2404  
ZÁKLADOVÁ DESKA: C 25/30

# VÝZTUŽ B500 B

VÝŠKOVÝ SYSTÉM: Bpv

SOUŘADNÝ SYSTÉM: S-JTSK

6			
5			
4			
3			
2	ČISTOPIS	08.09.2022	Ing. Kuba, Ph.D.
1	PRVNÍ VYDÁNÍ PRO KONTROLU	09.08.2022	Ing. Kuba, Ph.D.
REVIZE	POPIS	DATUM	SCHVÁLIL

<div>Sweco Hydroprojekt a.s. Ústředí Praha Táborská 31, 140 16 Praha 4; praha@sweco.cz; www.sweco.cz</div>				<div>SWECO</div>	
VYPRACOVAL	Goubej, DiS.	HIP	Ing. Rinn	T. KONTROLA	Ing. Trnka
PROJEKTANT	Ing. Beránek	ŘEDITEL DIVIZE	Ing. Hanák	DATUM	09/2022
OBJEDNATEL	Brněnské vodárny a kanalizace, a.s.			OKRES	Brno Modřice
<div>AKCE:</div> <div>Kalové hospodářství ČOV Brno - Modřice</div> <div>D1.2 STAVEBNĚ KONSTRUKČNÍ ŘEŠENÍ</div>				ČÍSLO ZAKÁZKY	12 2127 01 01
				STUPEŇ	DSP
				FORMÁT	3A4
				MĚŘÍTKO	1:100
				ARCHIVNÍ ČÍSLO	006571/22/1
ČÁST STAVBY	STROJNÍ ZAHUŠŤOVÁNÍ PŘEBYTEČNÉHO KALU			SO/PS	SO 4000
PŘÍLOHA: VÝKRES TVARU ZÁKLADOVÉ DESKY				ČÍSLO PŘÍLOHY	D1.2.4000.3 <sup>b</sup> <sub>2</sub>

Tato dokumentace včetně všech příloh (s výjimkou dat poskytnutých objednatel) je duševním vlastnictvím akciové společnosti Sweco Hydroprojekt a.s. Objednatel této dokumentace je oprávněn ji využít k účelům vyplývajícím z uzavřené smlouvy bez jakéhokoliv omezení. Jiné osoby (jak fyzické, tak právnické) nejsou bez předchozího výslovného souhlasu objednatele oprávněny tuto dokumentaci ani její části jakkoli využívat, kopírovat (ani jiným způsobem rozmnožovat) nebo zpřístupnit dalším osobám.

Poznámka: Podpisy zpracovatelů jsou připojeny pouze k výtisku číslo 01 nebo originálu přílohy (matrici).