

Vzdálenosti lom. bodů [m]

4,27	53,7	51,69	2
------	------	-------	---

Označení lom. bodů

S_KAN_78	7_V10_P	7_V11_P	7_V12_P
----------	---------	---------	---------

Vnější napojení

7.C

M 1:500 / 1:100

Hloubka výkopu [m]

Hloubka dna potrubí [m]

Kóta dna potrubí [m n.m.]


Kóta terénu [m n.m.]

Staničení [m]

Sklon [‰] - délka [m]

Profil - materiál - délka [m]

Návrhový průtok [l/s]

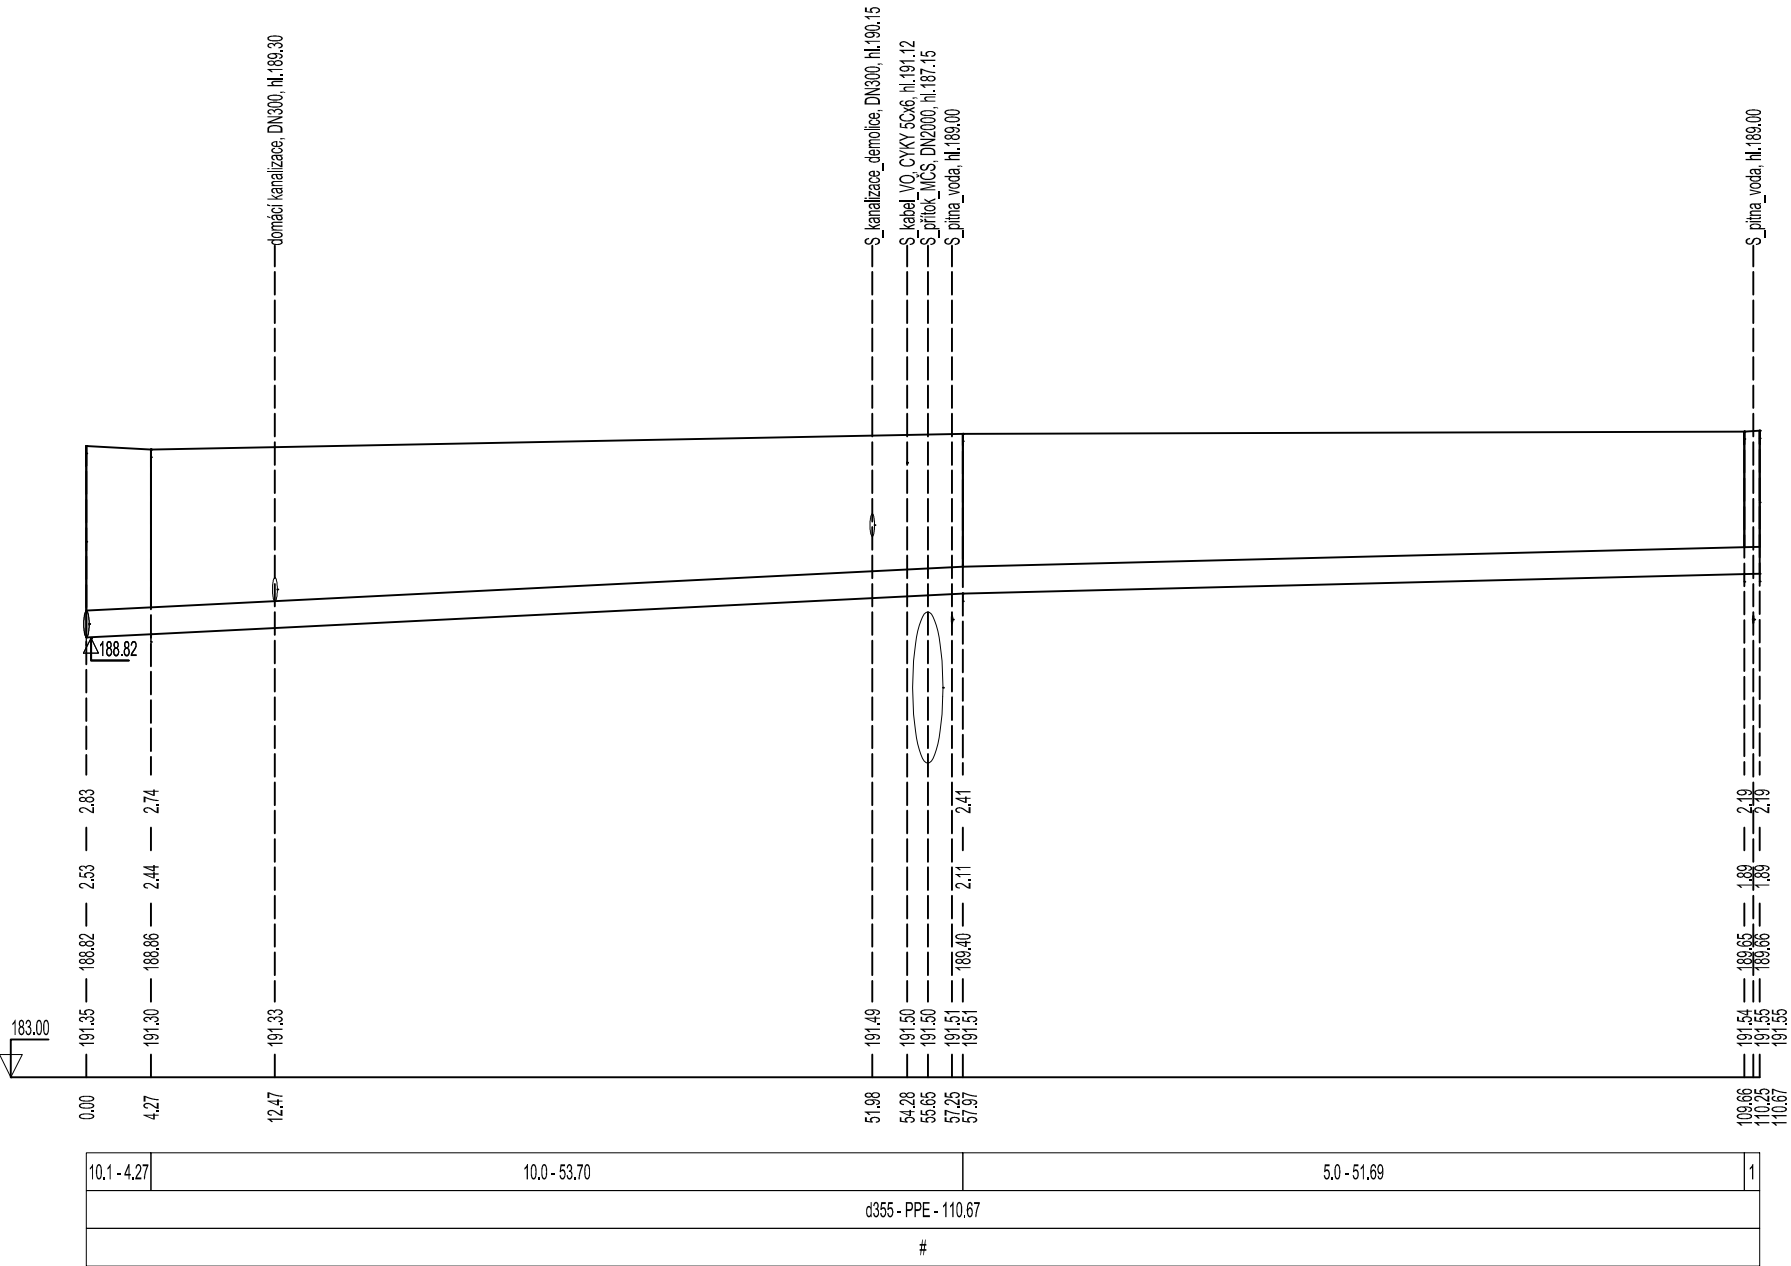


LEGENDA:

- 1: 4,9 - 1,01
- 2: 1,01

Výškový systém Balt p.v.

Souřadný systém S-JTSK

6			
5			
4			
3			
2	ČISTOPIS	08.09.2022	Ing. Kuba, Ph.D.
1	PRVNÍ VYDÁNÍ PRO KONTROLU	09.08.2022	Ing. Kuba, Ph.D.
REVIZE	POPIS	DATUM	SCHVÁLIL

Sweco Hydroprojekt a.s. Ústředí Praha Táborská 31, 140 16 Praha 4; praha@sweco.cz; www.sweco.cz				SWECO 		
VYPRACOVAL	Ing. Lexová	HIP	Ing. Rinn	T. KONTROLA	Ing. Kubová, Ph.D.	
PROJEKTANT	Ing. Lexová	ŘEDITEL DIVIZE	Ing. Hanák	DATUM	09/2022	
OBJEDNATEL	Brněnské vodárny a kanalizace, a.s.			OKRES	Brno Modřice	
AKCE: Kalové hospodářství ČOV Brno - Modřice				ČÍSLO ZAKÁZKY	12 2127 01 01	
				STUPEŇ	DSP	
				FORMÁT	2 A4	
				MĚŘÍTKO	1:500/100	
				ARCHIVNÍ ČÍSLO	006596/22/1	
ČÁST STAVBY	SPOJOVACÍ POTRUBÍ			SO/PS	SO 2300	
PŘÍLOHA: PP 7.C				ČÍSLO PŘÍLOHY	D1.1.2300.3.1.3	d
						2

Tato dokumentace včetně všech příloh (s výjimkou dat poskytnutých objednatelem) je duševním vlastnictvím akciové společnosti Sweco Hydroprojekt a.s. Objednatel této dokumentace je oprávněn ji využít k účelům vyplývajícím z uzavřené smlouvy bez jakéhokoliv omezení. Jiné osoby (jak fyzické, tak právnické) nejsou bez předchozího výslovného souhlasu objednatele oprávněny tuto dokumentaci ani její části jakkoli využívat, kopírovat (ani jiným způsobem rozmnožovat) nebo zpřístupnit dalším osobám.  
Poznámka: Podpisy zpracovatelů jsou připojeny pouze k výtisku číslo 01 nebo originálu přílohy (matrici).