


Kalové hospodářství ČOV Brno - Modřice

SCHEMA AREÁLOVÉHO ROZVODU PLYNU

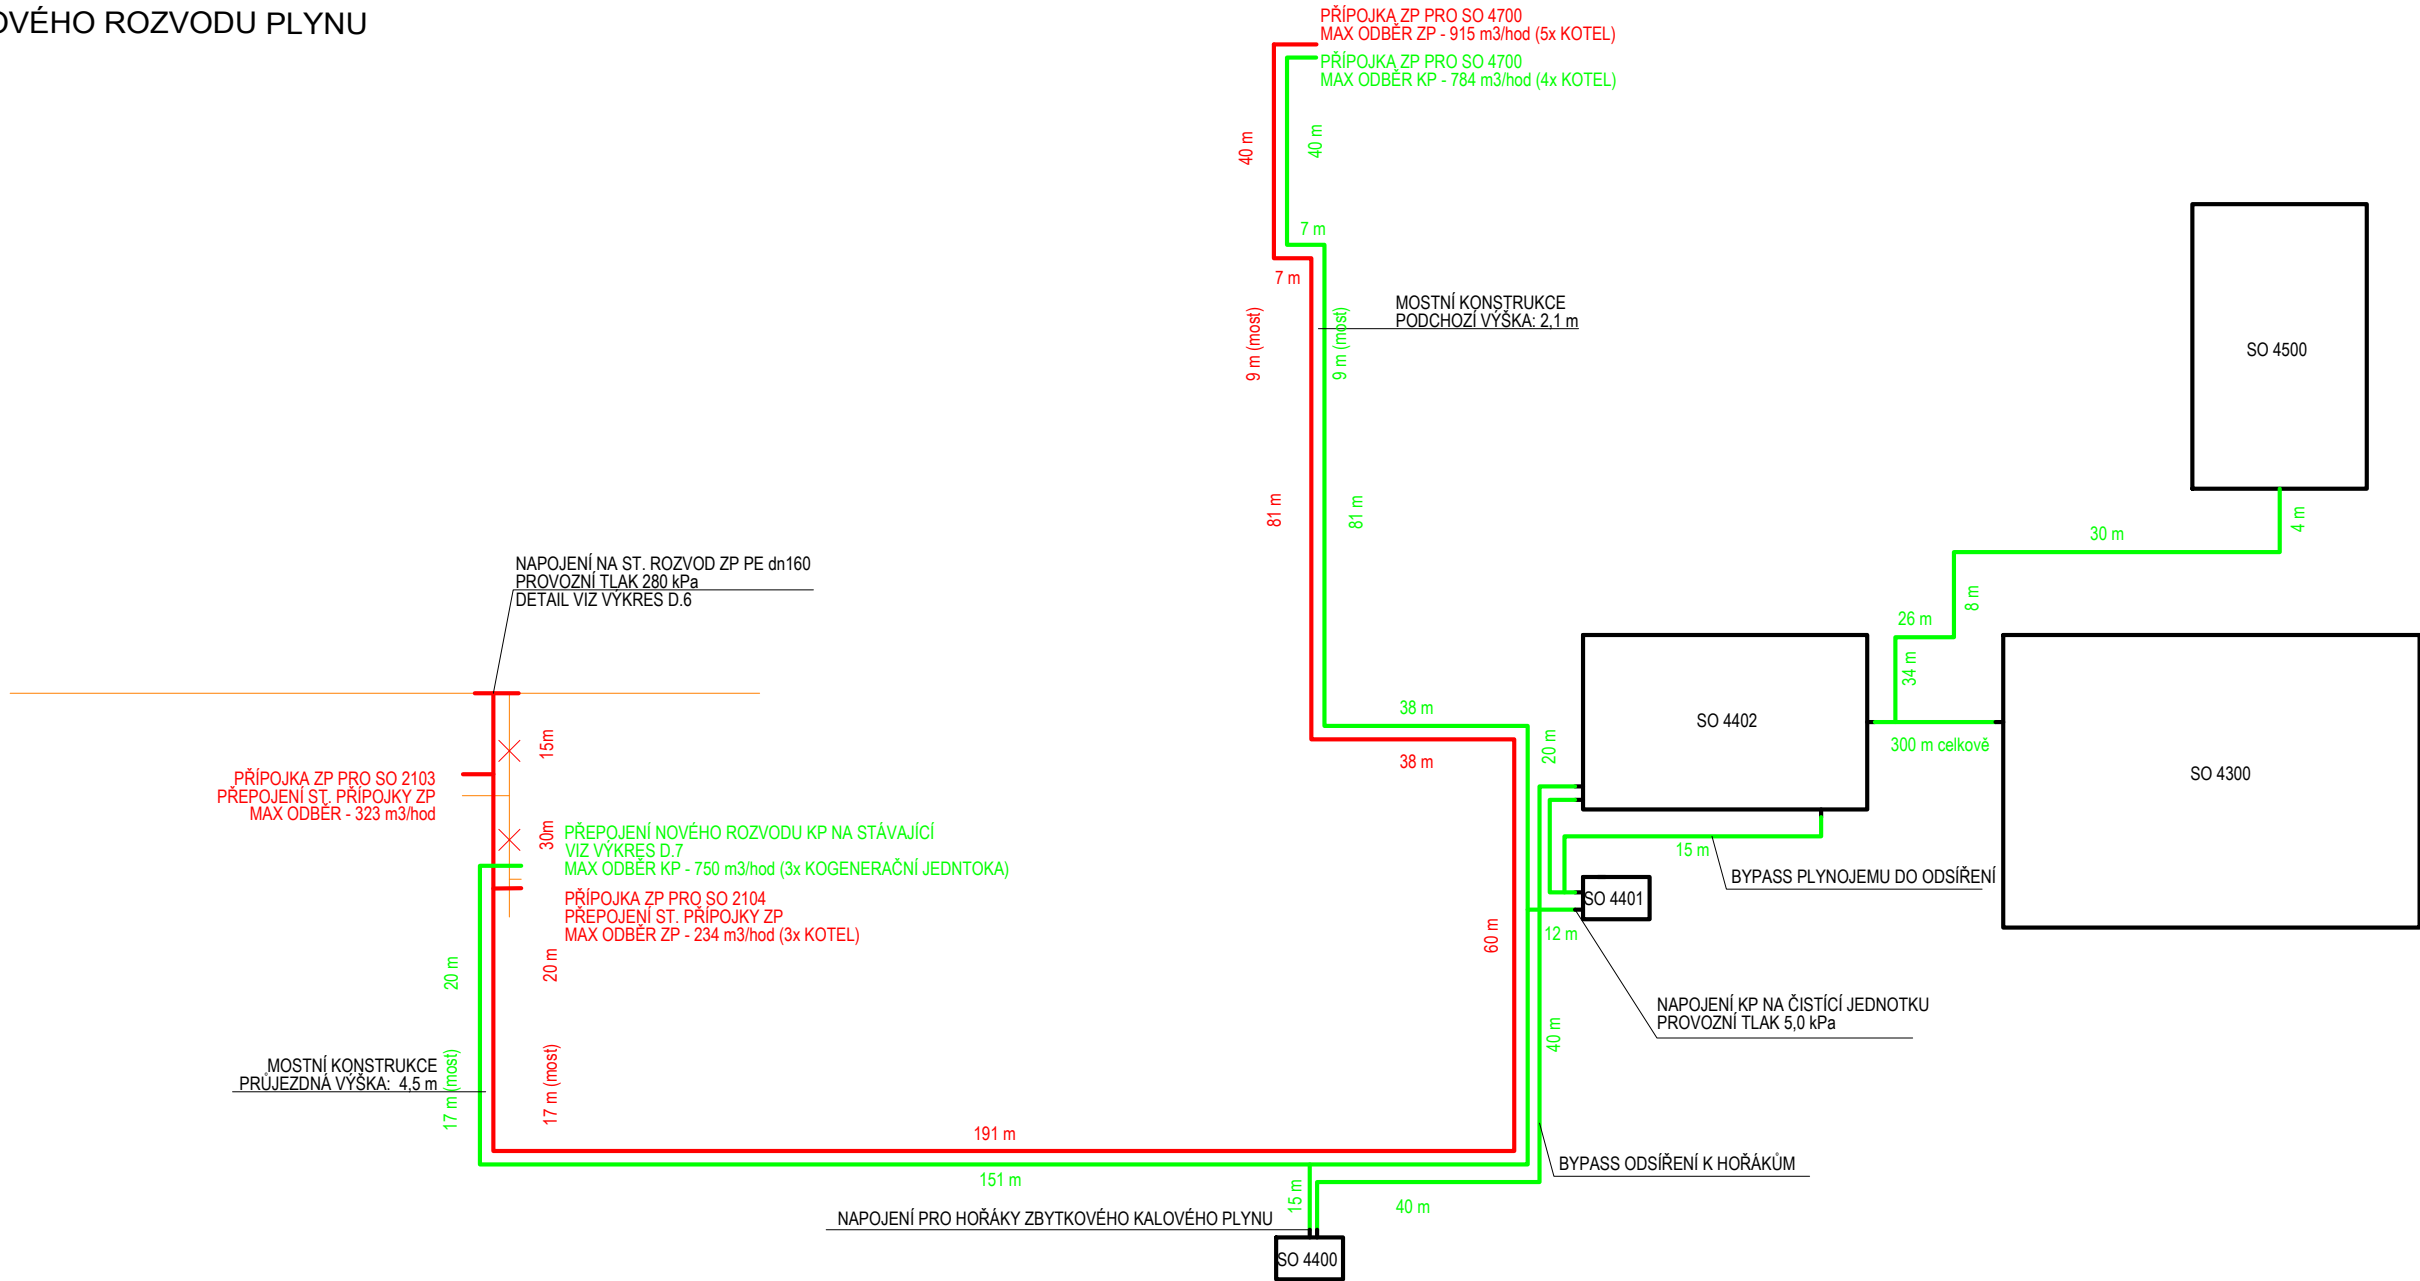

LEGENDA PLYNÁRENSKÝCH SÍTÍ:

- NOVÝ ROZVOD STL ZEMNÍHO PLYNU
- NOVÝ ROZVOD NTL KALOVÉHO PLYNU
- STÁVAJÍCÍ STL PLYNOVOD - 3 bar
- STÁVAJÍCÍ STL PLYNOVOD - 3 bar - RUŠENÝ
- OBJEKTY S TECHNOLOGIÍ

VÝŠKOVÝ SYSTÉM: BpV

SOUŘADNICOVÝ SYSTÉM: S-JTSK

6			
5			
4			
3			
2	ČISTOPIS	8.9.2022	Ing. Kuba, Ph.D.
1	PRVNÍ VYDÁNÍ PRO KONTROLU	9.8.2022	Ing. Kuba, Ph.D.
REVIZE	POPIS	DATUM	SCHVÁLIL

Sweco Hydroprojekt a.s. Ústředí Praha Táborská 31, 140 16 Praha 4; praha@sweco.cz; www.sweco.cz				SWECO 		
VYPRACOVAL	ING. ŠIŠÁK	HIP	ING. RINN	T. KONTROLA	ING. KOZICKÝ	
PROJEKTANT	ING. ZÍMA	ŘEDITEL DIVIZE	ING. HANÁK	DATUM	9.8.2022	
OBJEDNATEL	Brněnské vodárny a kanalizace, a.s.			OKRES	Brno Modřice	
AKCE: Kalové hospodářství ČOV Brno - Modřice D.1 Stavební část				ČÍSLO ZAKÁZKY	12 2127 01 01	
				STUPEŇ	DSP	
				FORMÁT	3x A4	
				MĚŘÍTKO	SCH	
				ARCHIVNÍ ČÍSLO	005762/22/1	
ČÁST STAVBY	KOTELNA SUŠENÍ KALU			SO/PS	SO2300	
PŘÍLOHA: SCHEMA AREÁLOVÉHO ROZVODU PLYNU				ČÍSLO PŘÍLOHY	D.1.1.2300.2.3	a
					2	

Tato dokumentace včetně všech příloh (s výjimkou dat poskytnutých objednatelem) je duševním vlastnictvím akciové společnosti Sweco Hydroprojekt a.s. Objednatel této dokumentace je oprávněn ji využít k účelům vyplývajícím z uzavřené smlouvy bez jakéhokoliv omezení. Jiné osoby (jak fyzické, tak právnické) nejsou bez předchozího výslovného souhlasu objednatele oprávněny tuto dokumentaci ani její části jakkoli využívat, kopírovat (ani jiným způsobem rozmnožovat) nebo zpřístupnit dalším osobám.
Poznámka: Podpisy zpracovatelů jsou připojeny pouze k výtisku číslo 01 nebo originálu přílohy (matrici).