

PODÉLNÝ PROFIL VĚTVY 8  
M 1:500/50  
Rozsah: km 0,00000 - km 0,13004

SKLONOVÉ POMĚRY:


SROVNÁVACÍ ROVINA:

ZMĚNA PŘÍČ. SKLONU:

KÓTY NIVELETY:

KÓTY TERÉNU:

STANIČENÍ:

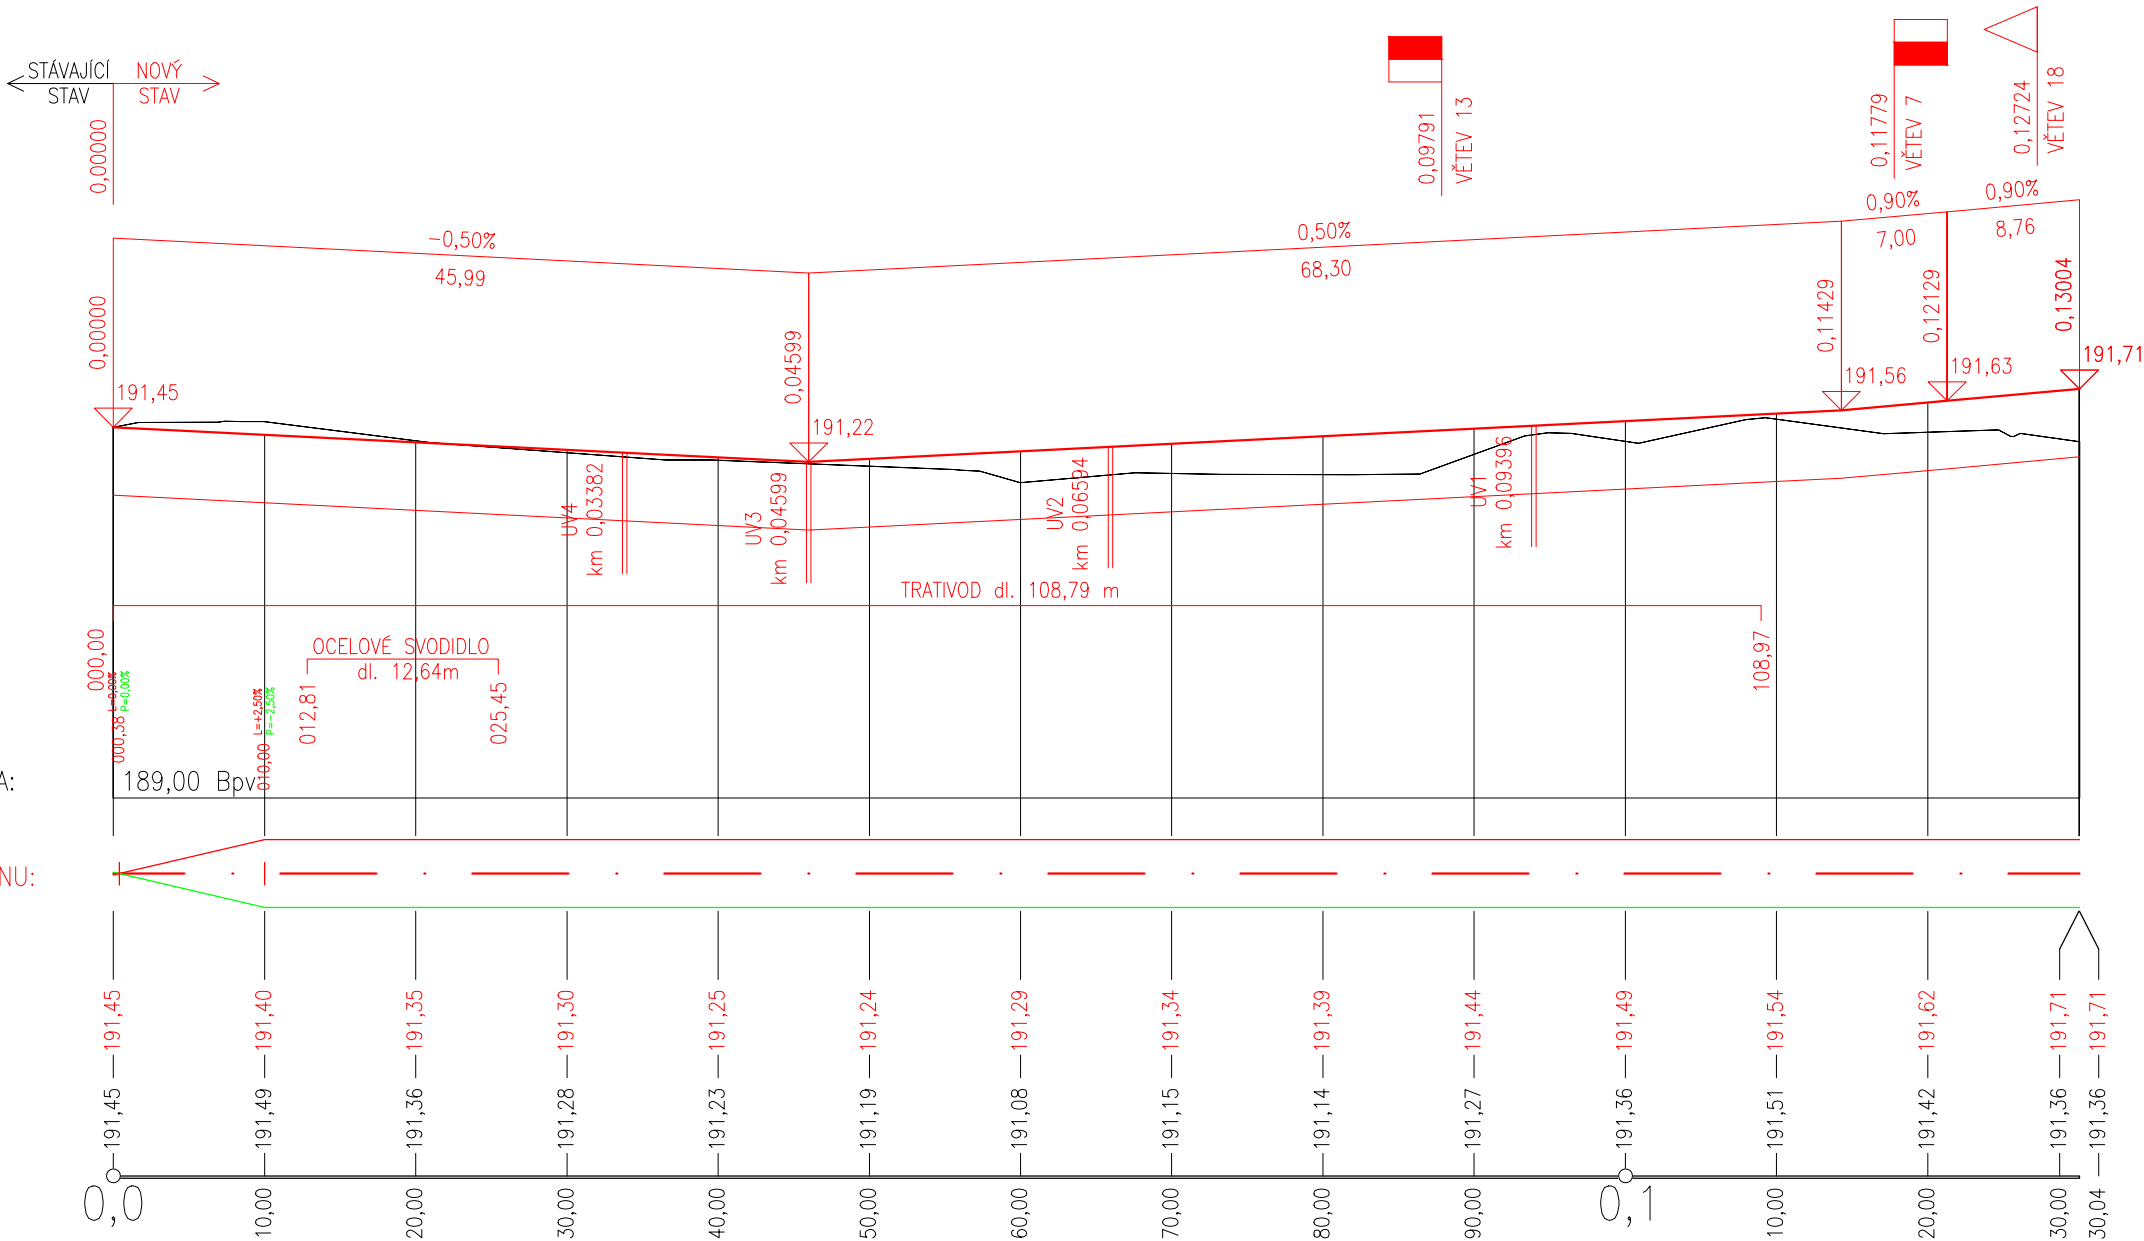

Výškový systém Balt p.v.

Souřadný systém S-JTSK

6			
5			
4			
3			
2	ČISTOPIS	08.09.2022	Ing. Kuba, Ph.D.
1	PRVNÍ VYDÁNÍ PRO KONTROLU	09.08.2022	Ing. Kuba, Ph.D.
REVIZE	POPIS	DATUM	SCHVÁLIL

Sweco Hydroprojekt a.s. Ústředí Praha Táborská 31, 140 16 Praha 4; praha@sweco.cz; www.sweco.cz				SWECO 		
VYPRACOVAL	Ing. Němec	HIP	Ing. Rinn	T. KONTROLA	Ing. Landa	
PROJEKTANT	Ing. Němec	ŘEDITEL DIVIZE	Ing. Hanák	DATUM	09/2022	
OBJEDNATEL	Brněnské vodárny a kanalizace, a.s.			OKRES	Brno Modřice	
AKCE: Kalové hospodářství ČOV Brno - Modřice				ČÍSLO ZAKÁZKY	12 2127 01 01	
				STUPEŇ	DSP	
				FORMÁT		
				MĚŘÍTKO		
				ARCHIVNÍ ČÍSLO	006514/22/1	
ČÁST STAVBY	VOZOVKY A ZPEVNĚNÉ PLOCHY			SO/PS	SO 2500	
PŘÍLOHA: PODÉLNÝ PROFIL VĚTVY 8				ČÍSLO PŘÍLOHY	D1.1.2500.3.6	a
					2	

Tato dokumentace včetně všech příloh (s výjimkou dat poskytnutých objednatelem) je duševním vlastnictvím akciové společnosti Sweco Hydroprojekt a.s. Objednatel této dokumentace je oprávněn ji využít k účelům vyplývajícím z uzavřené smlouvy bez jakéhokoliv omezení. Jiné osoby (jak fyzické, tak právnické) nejsou bez předchozího výslovného souhlasu objednatele oprávněny tuto dokumentaci ani její části jakkoli využívat, kopírovat (ani jiným způsobem rozmnožovat) nebo zpřístupnit dalším osobám.  
Poznámka: Podpisy zpracovatelů jsou připojeny pouze k výtisku číslo 01 nebo originálu přílohy (matrici).