



ZÁPADNÍ POHLED

MĚŘÍTKO 1 : 100

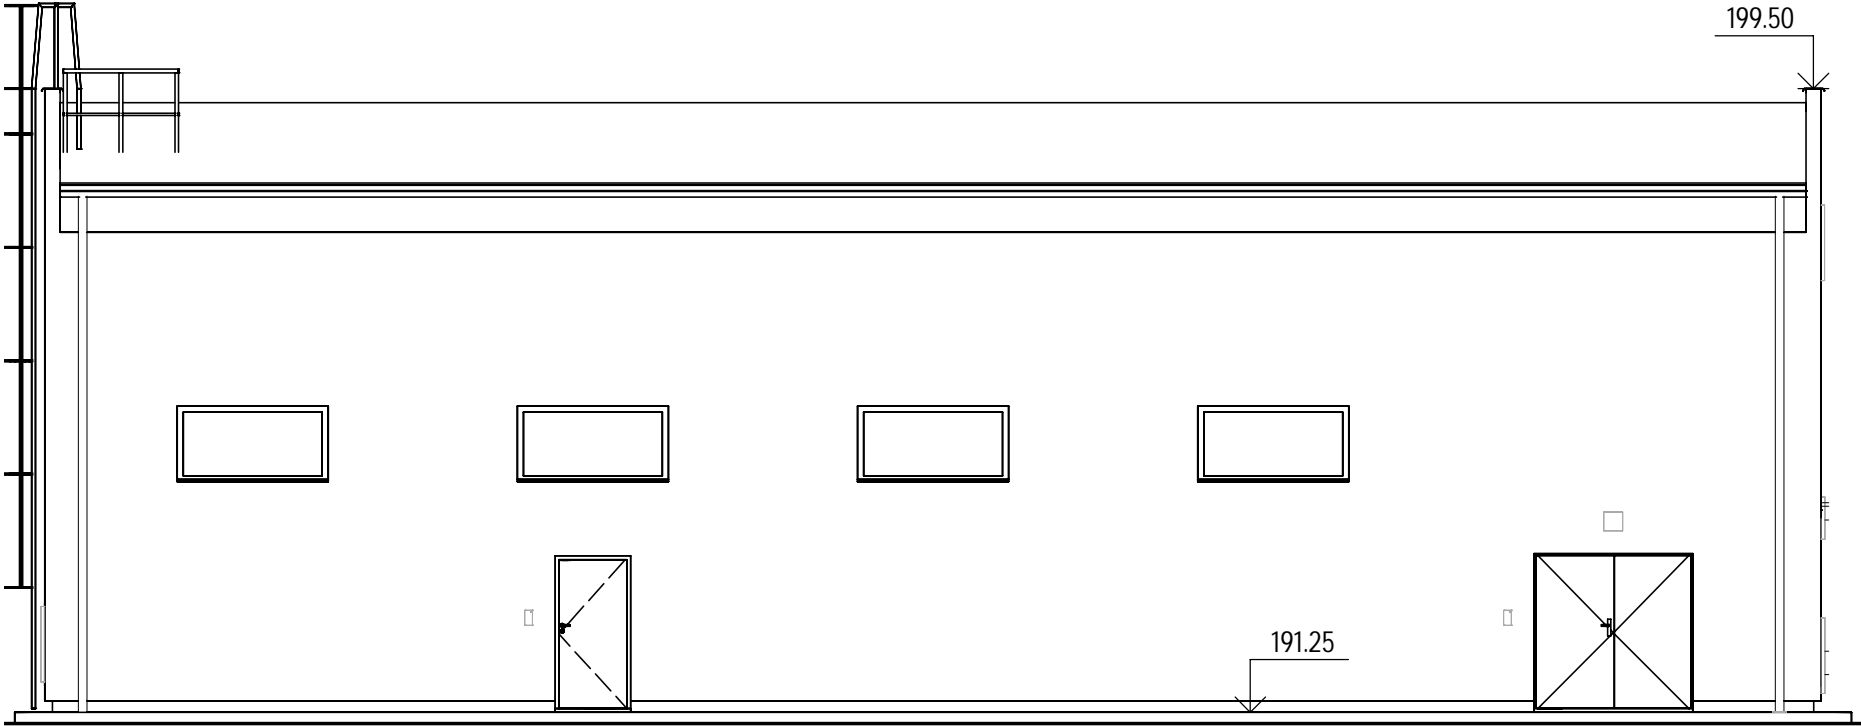


JIŽNÍ POHLED

MĚŘÍTKO 1 : 100

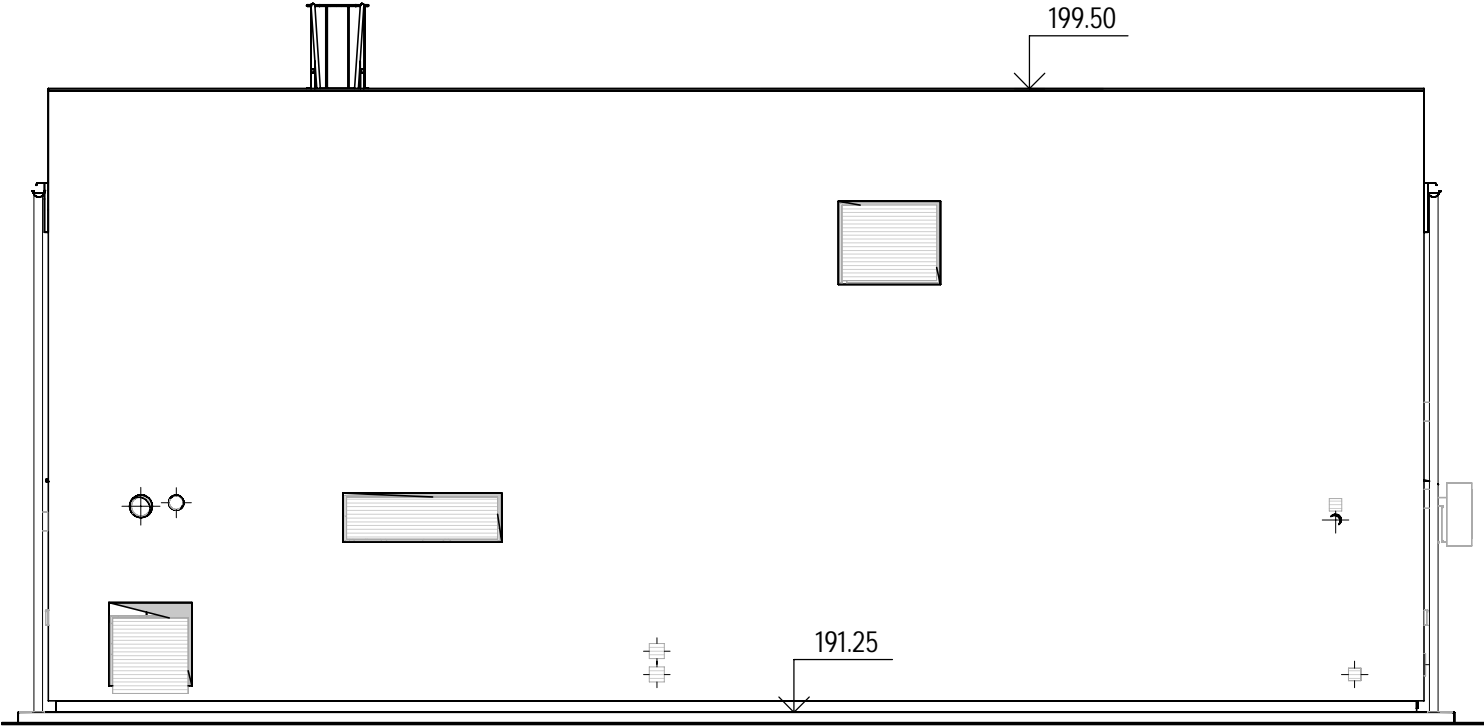


VÝCHODNÍ POHLED

MĚŘÍTKO 1 : 100

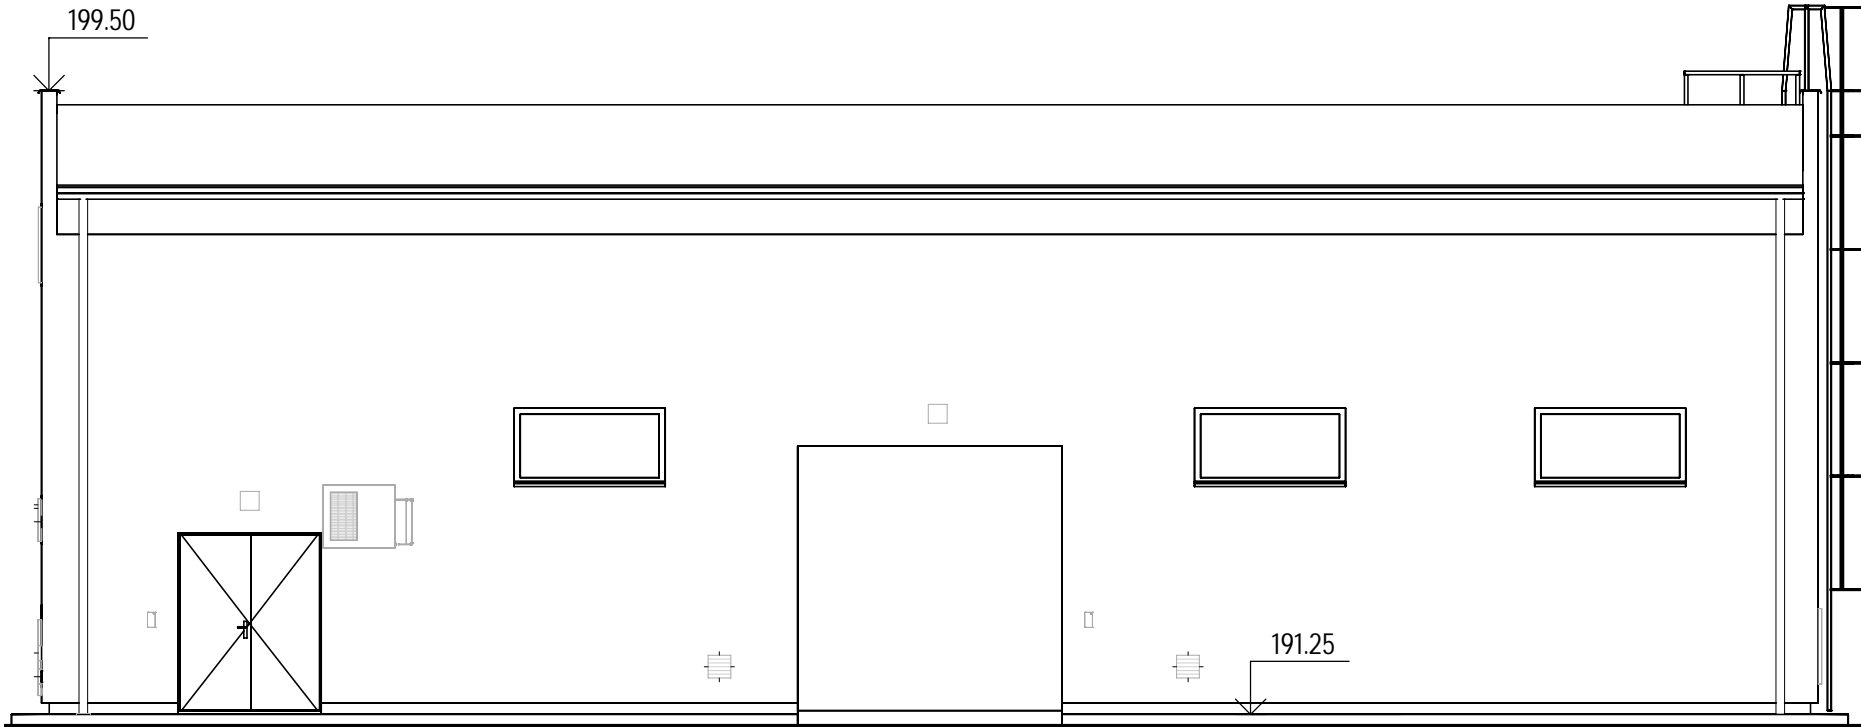

SEVERNÍ POHLED

MĚŘÍTKO 1 : 100

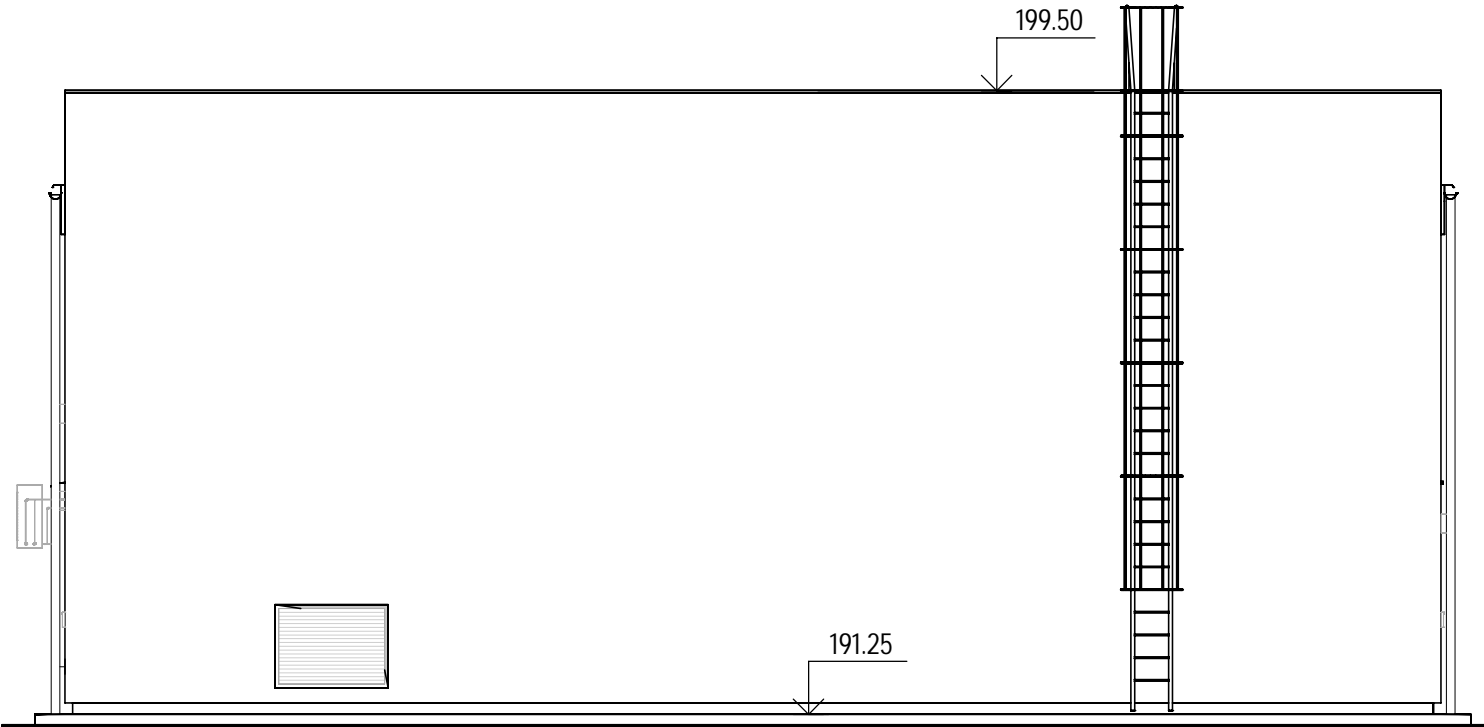


BAREVNOST

- 1. Stěny - exteriérová úprava sendvičového panelu - barva světle béžová
- 2. Sokl - struktura středně zrnitá - barva hnědá
- 3. Výplně otvorů - plast - barva bílá
- 4. Zámečnické výrobky - pozink - barva šedá stříbřitá
- 5. Klempířské výrobky - pozink - barva šedá stříbřitá

VÝŠKOVÝ SYSTÉM: Bpv

SOURADNÝ SYSTÉM: S-JTSK

6			
5			
4			
3			
2	ČISTOPIS	08.09.2022	Ing. Kuba, Ph.D.
1	PRVNÍ VYDÁNÍ PRO KONTROLU	09.08.2022	Ing. Kuba, Ph.D.
REVIZE	POPIS	DATUM	SCHVÁLIL

Sweco Hydroprojekt a.s. Ústředí Praha Táborská 31, 140 16 Praha 4; praha@sweco.cz; www.sweco.cz				SWECO 	
VYPRACOVAL	Ing. Sláma	HIP	Ing. Rinn	T. KONTROLA	Ing. Wallenfels
PROJEKTANT	Ing. Sláma	ŘEDITEL DIVIZE	Ing. Hanák	DATUM	09/2022
OBJEDNATEL	Brněnské vodárny a kanalizace, a.s.			OKRES	Brno Modřice
AKCE: Kalové hospodářství ČOV Brno - Modřice				ČÍSLO ZAKÁZKY	12 2127 01 01
				STUPEŇ	DSP
				FORMÁT	4 A4
				MĚŘÍTKO	1:100
				ARCHIVNÍ ČÍSLO	004779/22/1
D1.1 ARCHITEKTONICKO-STAVEBNÍ ŘEŠENÍ					
ČÁST STAVBY	STROJNÍ ZAHUŠŤOVÁNÍ PŘEBYTEČNÉHO KALU			SO/PS	SO 4000
PŘÍLOHA: POHLEDY				ČÍSLO PŘÍLOHY	D1.1.4000.7
					a 2

Tato dokumentace včetně všech příloh (s výjimkou dat poskytnutých objednatelem) je duševním vlastnictvím akciové společnosti Sweco Hydroprojekt a.s. Objednatel této dokumentace je oprávněn ji využít k účelům vyplývajícím z uzavřené smlouvy bez jakéhokoliv omezení. Jiné osoby (jak fyzické, tak právnické) nejsou bez předchozího výslovného souhlasu objednatele oprávněny tuto dokumentaci ani její části jakkoli využívat, kopírovat (ani jiným způsobem rozmnožovat) nebo zpřístupnit dalším osobám.  
Poznámka: Podpisy zpracovatelů jsou připojeny pouze k výtisku číslo 01 nebo originálu přílohy (matrici).