


Označení lom. bodů

Vnější napojení

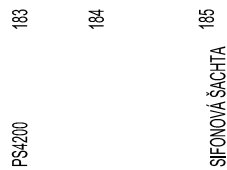

VPU.6

M 1:500 / 1:100

Označení lom. bodů

Vnější napojení



VPU.6.1

M 1:500 / 1:100

Hloubka výkopu [m]


Niveleta potrubí [m n.m.]

Kóta terénu [m n.m.]

Staničení [m]

Sklon [‰] - délka [m]

Vnější průměr d [mm] - materiál - délka [m]

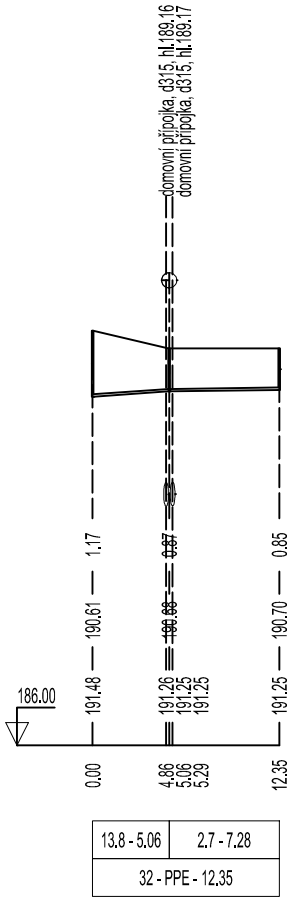

| | |
|------------------|------------|
| 13.8 - 5.06 | 2.7 - 7.28 |
| 32 - PPE - 12.35 | |

Hloubka výkopu [m]


Niveleta potrubí [m n.m.]

Kóta terénu [m n.m.]

Staničení [m]

Sklon [‰] - délka [m]

Vnější průměr d [mm] - materiál - délka [m]

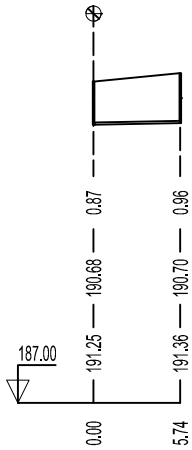


| |
|-----------------|
| 3.5 - 5.74 |
| 32 - PPE - 5.74 |

Výškový systém Balt p.v.

Souřadný systém S-JTSK

| | | | |
|--------|-------------------|------------|------------------|
| 6 | | | |
| 5 | | | |
| 4 | | | |
| 3 | | | |
| 2 | ČISTOPIS | 06.01.2023 | Ing. Kuba, Ph.D. |
| 1 | VERZE KE KONTROLE | 07.12.2022 | Ing. Kuba, Ph.D. |
| REVIZE | POPIS | DATUM | SCHVÁLIL |

| | | | | | |
|--|-------------------------------------|----------------|------------|---|--------------------|
| Sweco Hydroprojekt a.s. Ústředí Praha Táborská 31, 140 16 Praha 4; praha@sweco.cz; www.sweco.cz | | | | SWECO  | |
| VYPRACOVAL | Ing. Lexová | HIP | Ing. Rinn | T. KONTROLA | Ing. Kubová, Ph.D. |
| PROJEKTANT | Ing. Lexová | ŘEDITEL DIVIZE | Ing. Hanák | DATUM | 01/2023 |
| OBJEDNATEL | Brněnské vodárny a kanalizace, a.s. | | | OKRES | BRNO |
| AKCE: Kalové hospodářství ČOV Brno - Modřice D1.1.2300.3.4 PODÉLNÉ PROFILY UŽITKOVÉ VODY | | | | ČÍSLO ZAKÁZKY | 12 2127 01 02 |
| | | | | STUPEŇ | DPS |
| | | | | FORMÁT | 2 A4 |
| | | | | MĚŘÍTKO | 1:500/100 |
| | | | | ARCHIVNÍ ČÍSLO | 000004/23/1 |
| ČÁST STAVBY | SPOJOVACÍ POTRUBÍ | | | SO/PS | SO 2300 |
| PŘÍLOHA: PP VPU.6, VPU.6.1 | | | | ČÍSLO PŘÍLOHY | D1.1.2300.3.4.6 |
| | | | | | g 1 |

Tato dokumentace včetně všech příloh (s výjimkou dat poskytnutých objednatelem) je duševním vlastnictvím akciové společnosti Sweco Hydroprojekt a.s. Objednatel této dokumentace je oprávněn ji využít k účelům vyplývajícím z uzavřené smlouvy bez jakéhokoliv omezení. Jiné osoby (jak fyzické, tak právnické) nejsou bez předchozího výslovného souhlasu objednatele oprávněny tuto dokumentaci ani její části jakkoli využívat, kopírovat (ani jiným způsobem rozmnožovat) nebo zpřístupnit dalším osobám.
Poznámka: Podpisy zpracovatelů jsou připojeny pouze k výtisku číslo 01 nebo originálu přílohy (matrici).