



KLADĚČSKÉ SCHÉMA 7.B

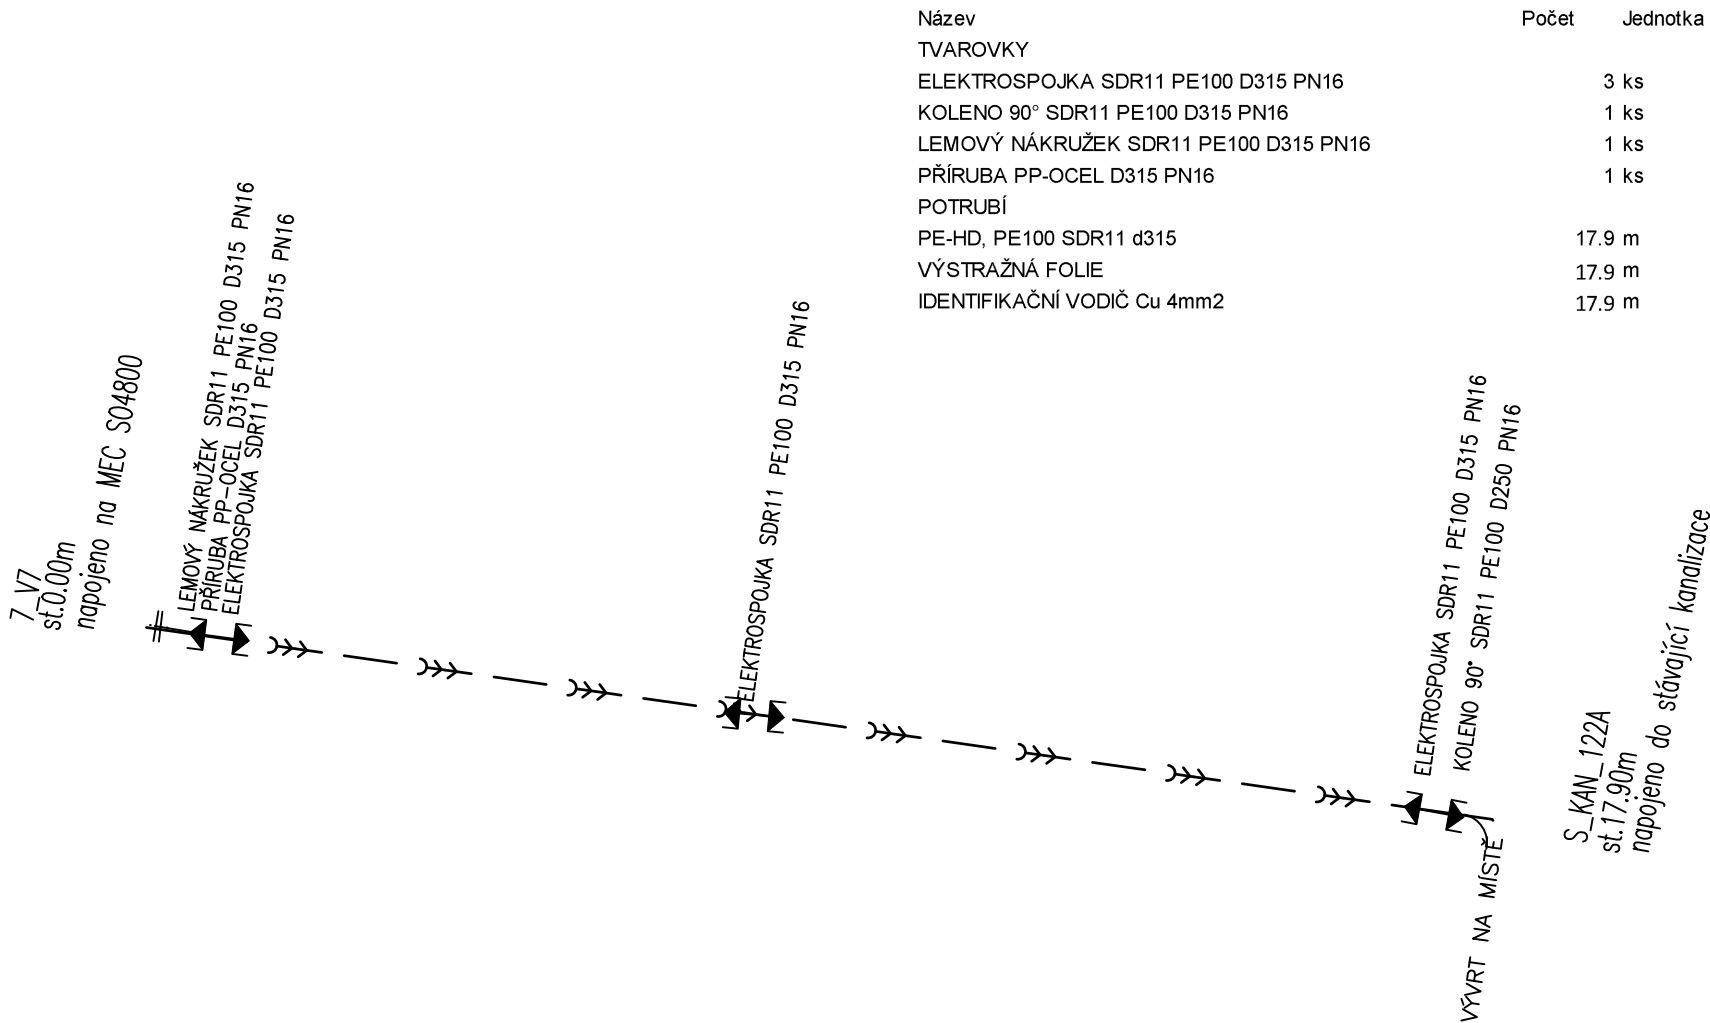

Název	Počet	Jednotka
TVAROVKY		
ELEKTROSPOUJKA SDR11 PE100 D315 PN16	3	ks
KOLENO 90° SDR11 PE100 D315 PN16	1	ks
LEMOVÝ NÁKRUŽEK SDR11 PE100 D315 PN16	1	ks
PŘÍRUBA PP-OCEL D315 PN16	1	ks
POTRUBÍ		
PE-HD, PE100 SDR11 d315	17.9	m
VÝSTRAŽNÁ FOLIE	17.9	m
IDENTIFIKAČNÍ VODIČ Cu 4mm2	17.9	m

PŘÍRUBOVÉ SPOJE BUDOU OPATŘENY TĚSNĚNÍM A PŘÍSLUŠNÝM POČTEM ŠROUBŮ, MATIC A PODLOŽEK PRO DANÉ DN.
VEŠKERÉ PŘÍRUBOVÉ SPOJE, ULOŽENÉ V ZEMI, BUDOU OPATŘENY OCHRANNÝMI MANŽETAMI.

Výškový systém Balt p.v.		Souřadný systém S-JTSK	
6			
5			
4			
3			
2	ČISTOPIS	06.01.2023	Ing. Kuba, Ph.D.
1	VERZE KE KONTROLE	07.12.2022	Ing. Kuba, Ph.D.
REVIZE	POPIS	DATUM	SCHVÁLIL

Sweco Hydroprojekt a.s. Ústředí Praha Táborská 31, 140 16 Praha 4; praha@sweco.cz; www.sweco.cz				SWECO 	
VYPRACOVAL	Ing. Lexová	HIP	Ing. Rinn	T. KONTROLA	Ing. Kubová, Ph.D.
PROJEKTANT	Ing. Lexová	ŘEDITEL DIVIZE	Ing. Hanák	DATUM	01/2023
OBJEDNATEL	Brněnské vodárny a kanalizace, a.s.			OKRES	BRNO
AKCE: Kalové hospodářství ČOV Brno - Modřice D1.1.2300.8 KLADEČSKÁ SCHÉMATA				ČÍSLO ZAKÁZKY	12 2127 01 02
				STUPEŇ	DPS
				FORMÁT	
				MĚŘITKO	
				ARCHIVNÍ ČÍSLO	009430/22/1
ČÁST STAVBY	SPOJOVACÍ POTRUBÍ			SO/PS	SO2300
PŘÍLOHA: KLADĚČSKÉ SCHÉMA - 7.B				ČÍSLO PŘÍLOHY	D1.1.2300.8.2
					e 1

Tato dokumentace včetně všech příloh (s výjimkou dat poskytnutých objednatelem) je duševním vlastnictvím akciové společnosti Sweco Hydroprojekt a.s. Objednatel této dokumentace je oprávněn ji využít k účelům vyplývajícím z uzavřené smlouvy bez jakéhokoliv omezení. Jiné osoby (jak fyzické, tak právnické) nejsou bez předchozího výslovného souhlasu objednatele oprávněny tuto dokumentaci ani její části jakkoli využívat, kopírovat (ani jiným způsobem rozmnožovat) nebo zpřístupnit dalším osobám.
Poznámka: Podpisy zpracovatelů jsou připojeny pouze k výtisku číslo 01 nebo originálu přílohy (matrici).