


KLADĚČSKÉ SCHÉMA 7.D

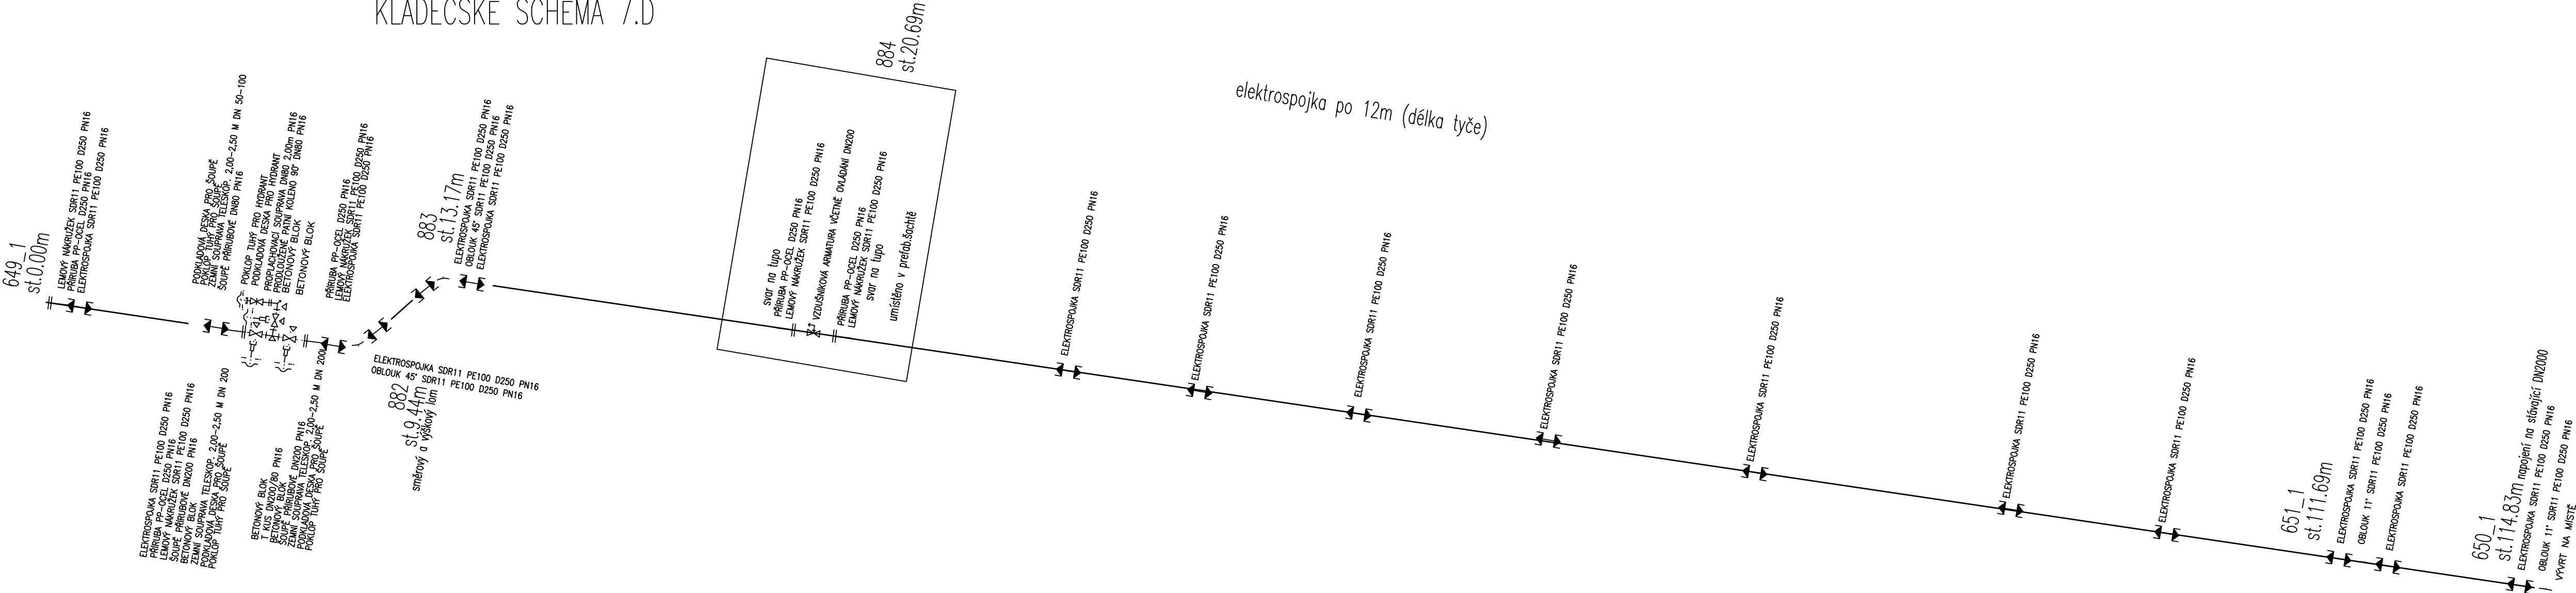

PŘÍRUBOVÉ SPOJE BUDOU OPATŘENY TĚSNĚNÍM A PŘÍSLUŠNÝM POČTEM ŠROUBŮ, MATIC A PODLOŽEK PRO DANÉ DN.  
VEŠKERÉ PŘÍRUBOVÉ SPOJE, ULOŽENÉ V ZEMI, BUDOU OPATŘENY OCHRANNÝMI MANŽETAMI.

Název	Počet	Jednotka
TVAROVKY		
ELEKTROSPojKA SDR11 PE100 D250 PN16	16	ks
LEMOVÝ NÁKRUŽEK SDR11 PE100 D250 PN16	5	ks
OBLouK 11" SDR11 PE100 D250 PN16	2	ks
OBLouK 45° SDR11 PE100 D250 PN16	2	ks
PRODLOUŽENÉ PATNÍ KOLENO 90° DN80 PN16	1	ks
PŘÍRUBA PP-OCEL D250 PN16	5	ks
T KUS DN200/80 PN16	1	ks
ARMATURY		
PROPLACHOVACÍ SOUPRAVA DN80 2,00m PN16	1	ks
VZDUŠNÍKOVÁ ARMATURA VČETNĚ OVLÁDÁNÍ DN200	1	ks
ŠOUPÉ PŘÍRUBOVÉ DN200 PN16	2	ks
ŠOUPÉ PŘÍRUBOVÉ DN80 PN16	1	ks
JINÉ		
PODKLADOVÁ DESKA PRO HYDRANT	1	ks
PODKLADOVÁ DESKA PRO ŠOUPÉ	3	ks
POKLOP TUHÝ PRO ŠOUPÉ	3	ks
POKLOP TUHÝ PRO HYDRANT	1	ks
ZEMNÍ SOUPRAVA TELESKOP. 2,00-2,50 M DN 200	2	ks
ZEMNÍ SOUPRAVA TELESKOP. 2,00-2,50 M DN 50-100	1	ks
BETONOVÝ BLOK	5	ks
OZNAČNÍKOVÁ TYČ S TABULKOU + BETONOVÝ ZÁKLAD 400x400x800mm	1	ks
POTRUBÍ		
PE-HD, PE100 SDR11 d250	114.83	m
VÝSTRAŽNÁ FOLIE	114.83	m
IDENTIFIKAČNÍ VODIČ Cu 4mm2	114.83	m

Výškový systém Balt p.v.				Souřadný systém S-JTSK	
6					
5					
4					
3					
2	ČISTOPIS			06.01.2023	Ing. Kuba, Ph.D.
1	VERZE KE KONTROLE			07.12.2022	Ing. Kuba, Ph.D.
REVIZE	POPIS			DATUM	SCHVÁLIL

Sweco Hydroprojekt a.s. Ústředí Praha				<div>SWECO</div> <div></div>	
Táborská 31, 140 16 Praha 4; praha@sweco.cz; www.sweco.cz					
VYPRACOVAL	Ing. Lexová	HIP	Ing. Rinn	T. KONTROLA	Ing. Kubová, Ph.D.
PROJEKTANT	Ing. Lexová	ŘEDITEL DIVIZE	Ing. Hanák	DATUM	01/2023
OBJEDNATEL	Brněnské vodárny a kanalizace, a.s.			OKRES	BRNO
AKCE:				ČÍSLO ZAKÁZKY	12 2127 01 02
Kalové hospodářství ČOV Brno - Modřice				STUPEŇ	DPS
				FORMÁT	
				MĚŘÍTKO	
				ARCHIVNÍ ČÍSLO	009432/22/1
ČÁST STAVBY		SPOJOVACÍ POTRUBÍ		SO/PS	SO2300
PŘÍLOHA:		KLADĚČSKÉ SCHÉMA - 7.D		ČÍSLO PŘÍLOHY	D1.1.2300.8.4
					<div>c</div> <div>1</div>

Tato dokumentace včetně všech příloh (s výjimkou dat poskytnutých objednatelům) je duševním vlastnictvím akciové společnosti Sweco Hydroprojekt a.s. Objednatel této dokumentace je oprávněn ji využít k účelům vyplývajícím z uzavřené smlouvy bez jakéhokoli omezení. Jiné osoby (jak fyzické, tak právnické) nejsou bez předchozího výsledného souhlasu objednatatele oprávněny tuto dokumentaci ani její části jakkoli využívat, kopírovat (ani jiným způsobem rozmnožovat) nebo zpřístupnit dalším osobám.  
Poznámka: Podpisy zpracovatelů jsou připojeny pouze k výstisku číslo 01 nebo originálu přílohy (matrice).