


Označení lom. bodů
Vnější napojení

VPU.1.1

M 1:500 / 1:100

Hloubka výkopu [m]
Niveleta potrubí [m n.m.]
Kóta terénu [m n.m.]
Staničení [m]
Sklon [‰] - délka [m]
Vnější průměr d [mm] - materiál - délka [m]

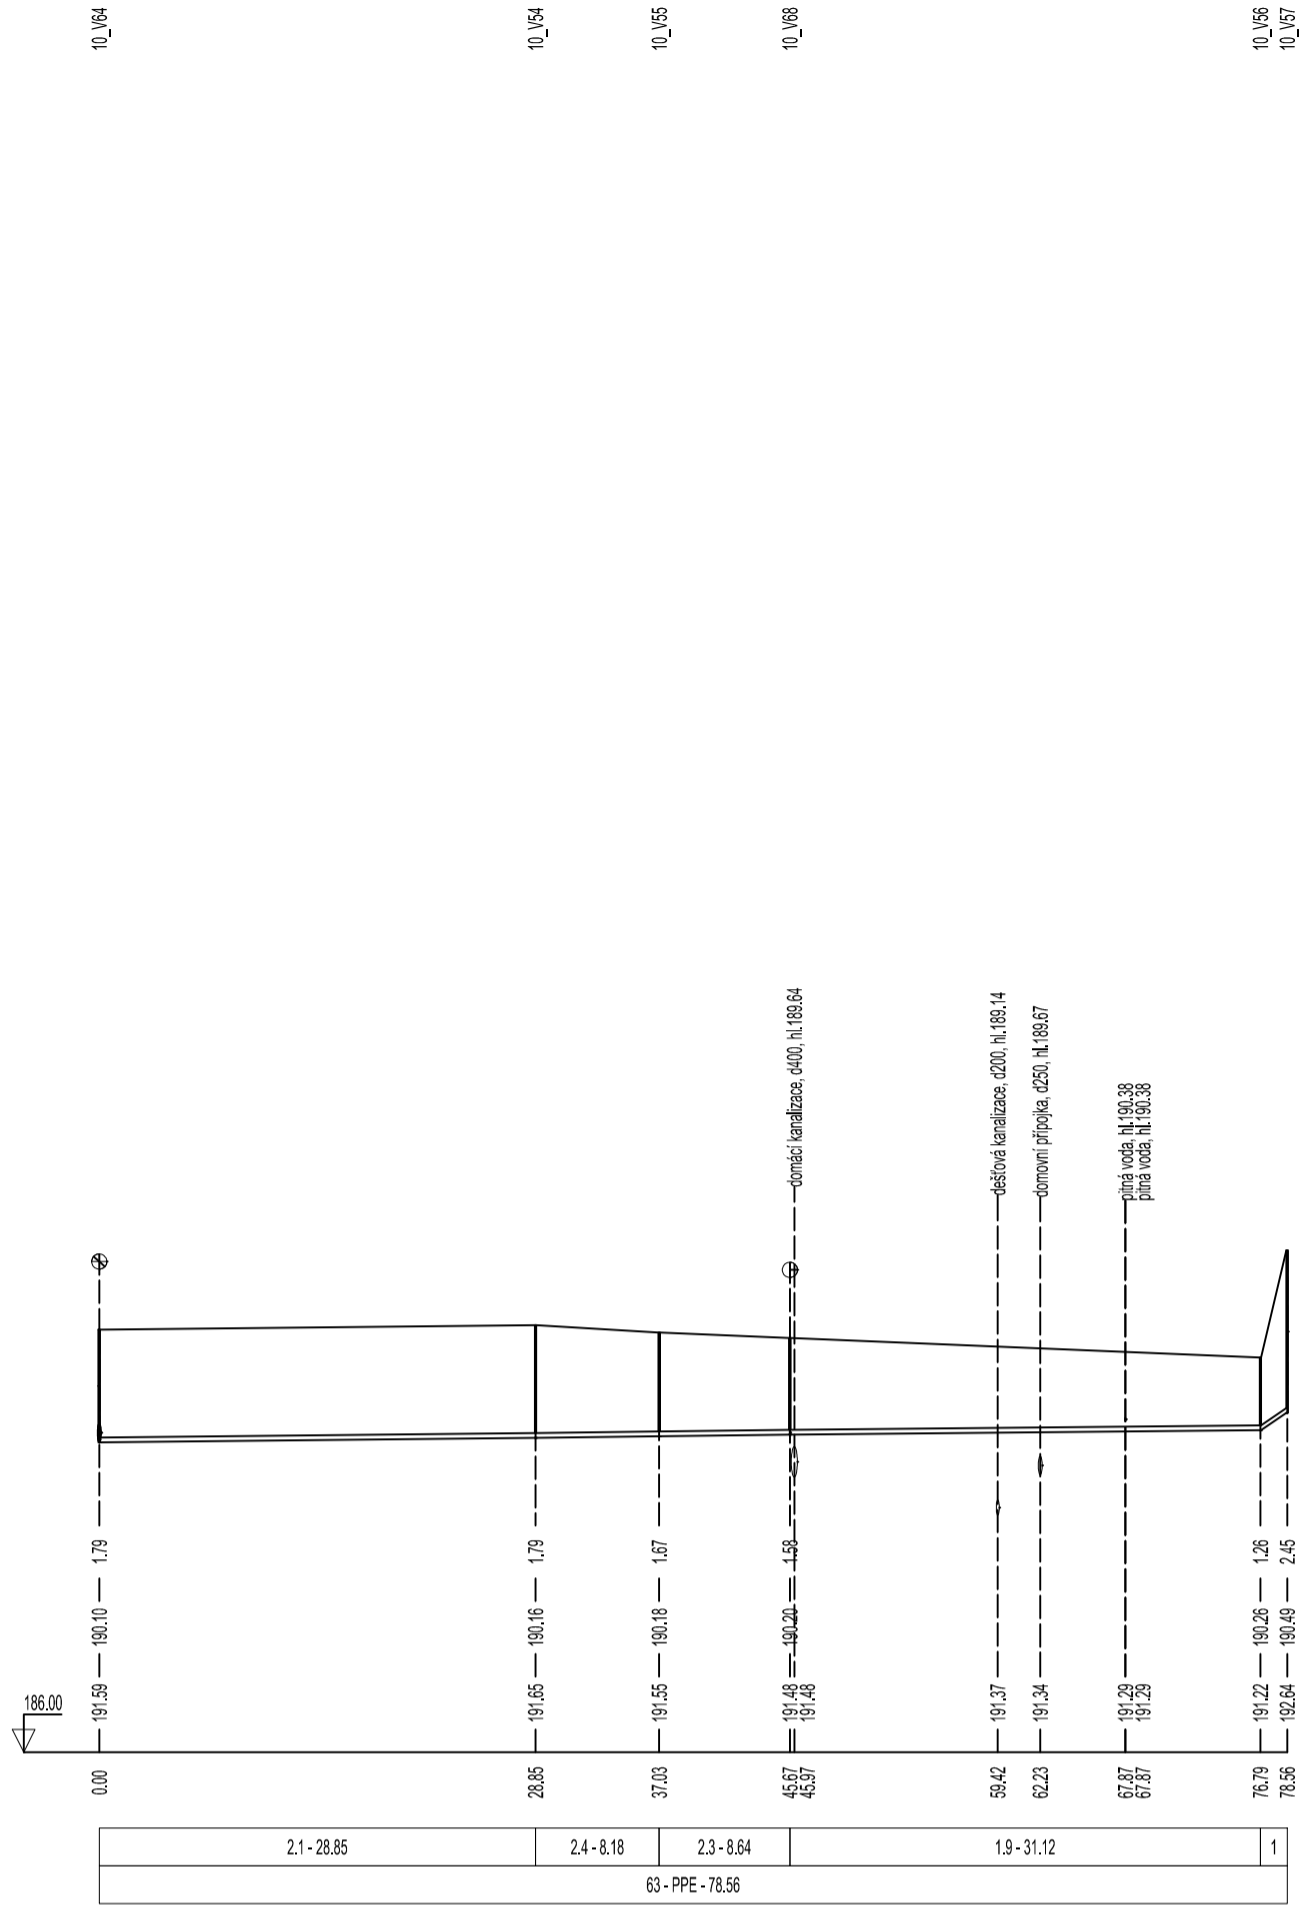


Označení lom. bodů
Vnější napojení

VPU.1.2

M 1:500 / 1:100

Hloubka výkopu [m]
Niveleta potrubí [m n.m.]
Kóta terénu [m n.m.]
Staničení [m]
Sklon [‰] - délka [m]
Vnější průměr d [mm] - materiál - délka [m]

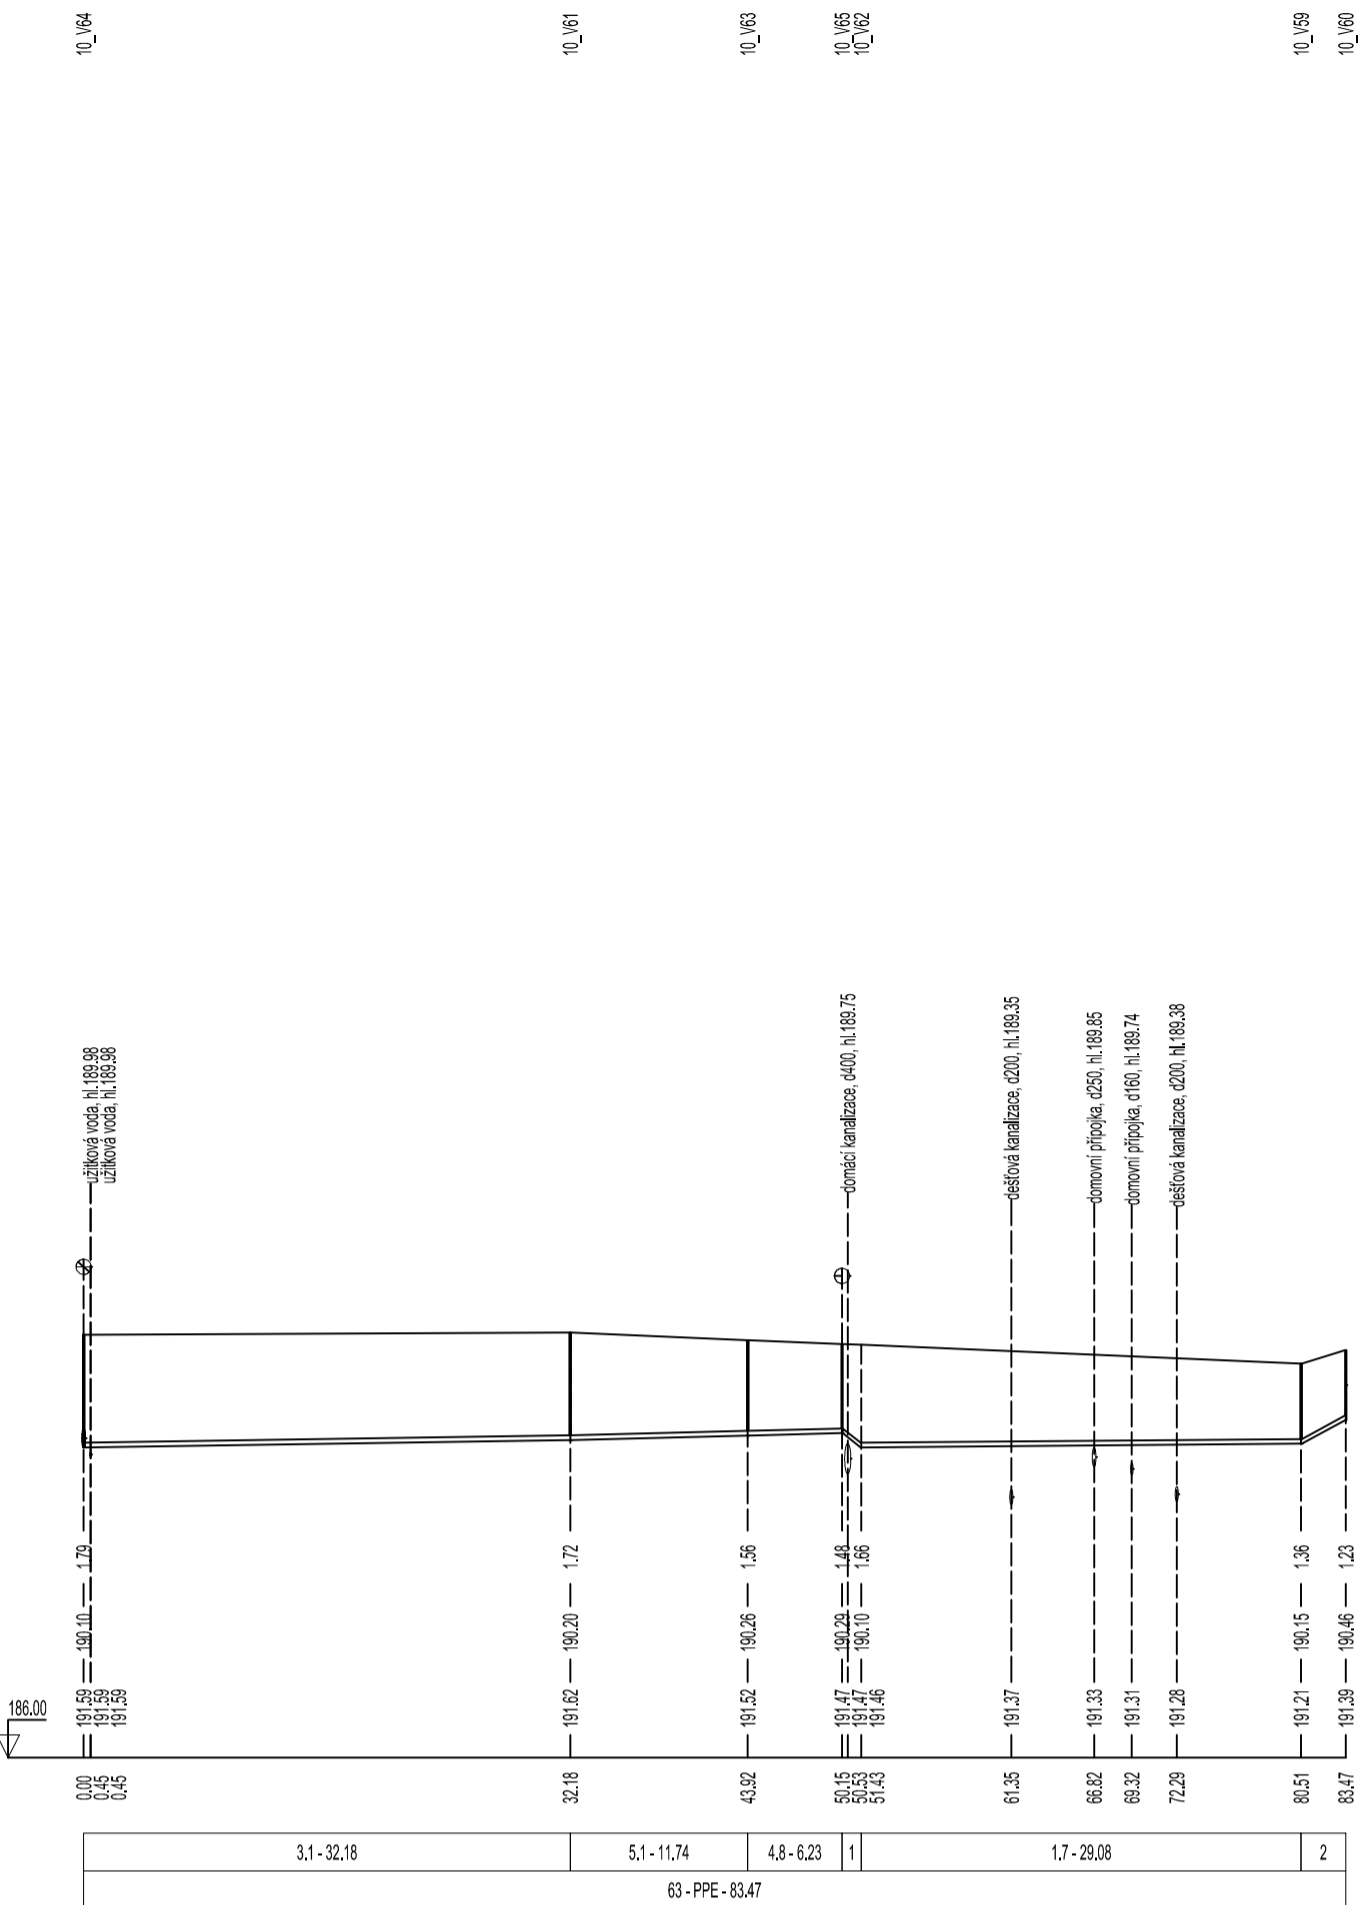


Označení lom. bodů
Vnější napojení


VPU.1

M 1:500 / 1:100

Hloubka výkopu [m]
Niveleta potrubí [m n.m.]
Kóta terénu [m n.m.]
Staničení [m]
Sklon [‰] - délka [m]
Vnější průměr d [mm] - materiál - délka [m]

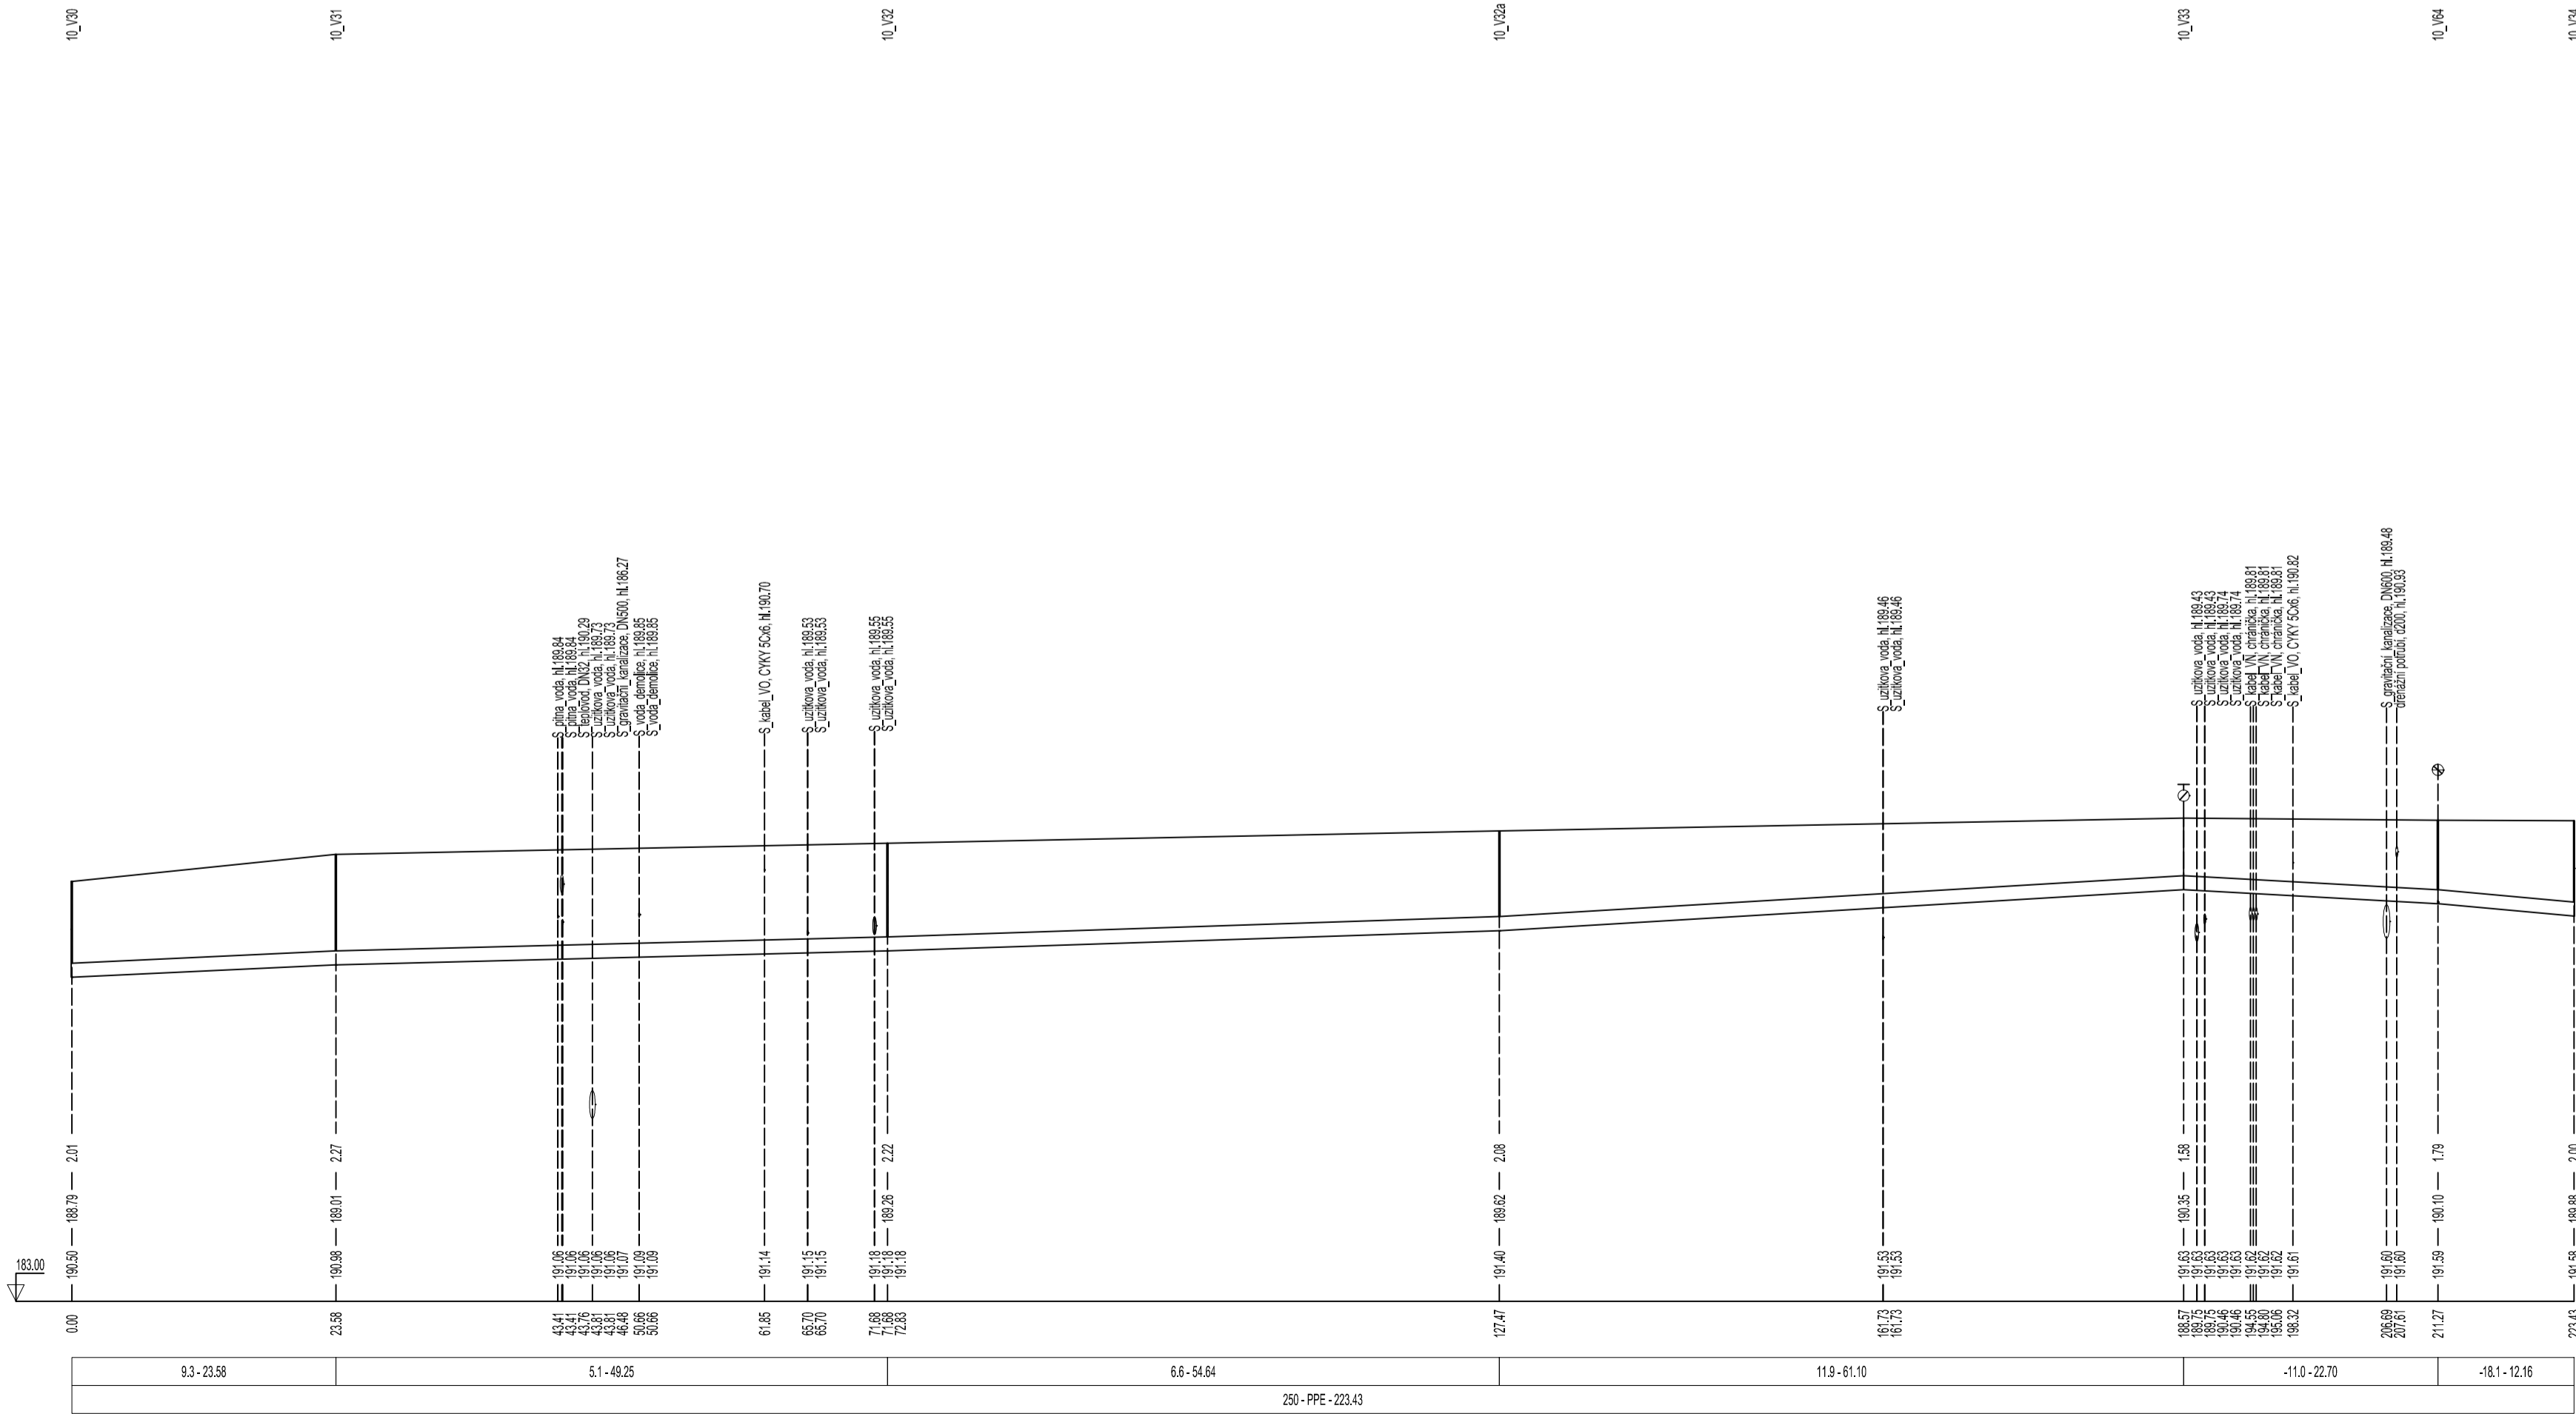

| | | | |
|--------------------------|-------------------|------------------------|------------------|
| Výškový systém Balt p.v. | | Souřadný systém S-JTSK | |
| 6 | | | |
| 5 | | | |
| 4 | | | |
| 3 | | | |
| 2 | ČISTOPIS | 06.01.2023 | Ing. Kuba, Ph.D. |
| 1 | VERZE KE KONTROLE | 07.12.2022 | Ing. Kuba, Ph.D. |
| REVIZE | POPIS | DATUM | SCHVÁLIL |

| | | | | | |
|--|--|----------------|------------|---|--------------------|
| Sweco Hydroprojekt a.s. Ústředí Praha Táborská 31, 140 16 Praha 4; praha@sweco.cz; www.sweco.cz | | | | <div>SWECO</div> <div></div> | |
| VYPRACOVAL | Ing. Lexová | HIP | Ing. Rinn | T. KONTROLA | Ing. Kubová, Ph.D. |
| PROJEKTANT | Ing. Lexová | ŘEDITEL DIVIZE | Ing. Hanák | DATUM | 01/2023 |
| OBJEDNATEL | Brněnské vodárny a kanalizace, a.s. | | | OKRES | BRNO |
| AKCE: | Kalové hospodářství ČOV Brno - Modřice | | | ČÍSLO ZAKÁZKY | 12 2127 01 02 |
| D1.1.2300.3.4 PODÉLNÉ PROFILY UŽITKOVÉ VODY | | | | STUPEŇ | DPS |
| | | | | FORMÁT | 10 A4 |
| | | | | MĚŘÍTKO | 1:500/100 |
| D1.1.2300.3.4 PODÉLNÉ PROFILY UŽITKOVÉ VODY | | | | ARCHIVNÍ ČÍSLO | 009294/22/1 |
| ČÁST STAVBY | SPOJOVACÍ POTRUBÍ | | | SOIPS | SO 2300 |
| PRÍLOHA: | PP VPU.1, VPU.1.1, VPU.1.2 | | | ČÍSLO PRÍLOHY | D1.1.2300.3.4.1 |
| | | | | | d 1 |

Tato dokumentace včetně všech příloh (s výjimkou dat poskytnutých objednatelem) je duševním vlastnictvím akciové společnosti Sweco Hydroprojekt a.s. Objednatel této dokumentace je oprávněn ji využít k účelům vyplývajícím z uzavřené smlouvy bez jakéhokoli omezení. Jiné osoby (jak fyzické, tak právnické) nejsou bez předchozího výslovného souhlasu objednatele oprávněny tuto dokumentaci ani její části jakkoli využívat, kopírovat (ani jiným způsobem rozmnožovat) nebo zapůjčovat dalším osobám.
Poznámka: Podpisy zpracovatelů jsou připojeny pouze k výtisku číslo 01 nebo originálu přílohy (matrice).