



PODÉLNÝ PROFIL VĚTVE 13  
M 1:500/50  
Rozsah: km 0,00000 - km 0,09734

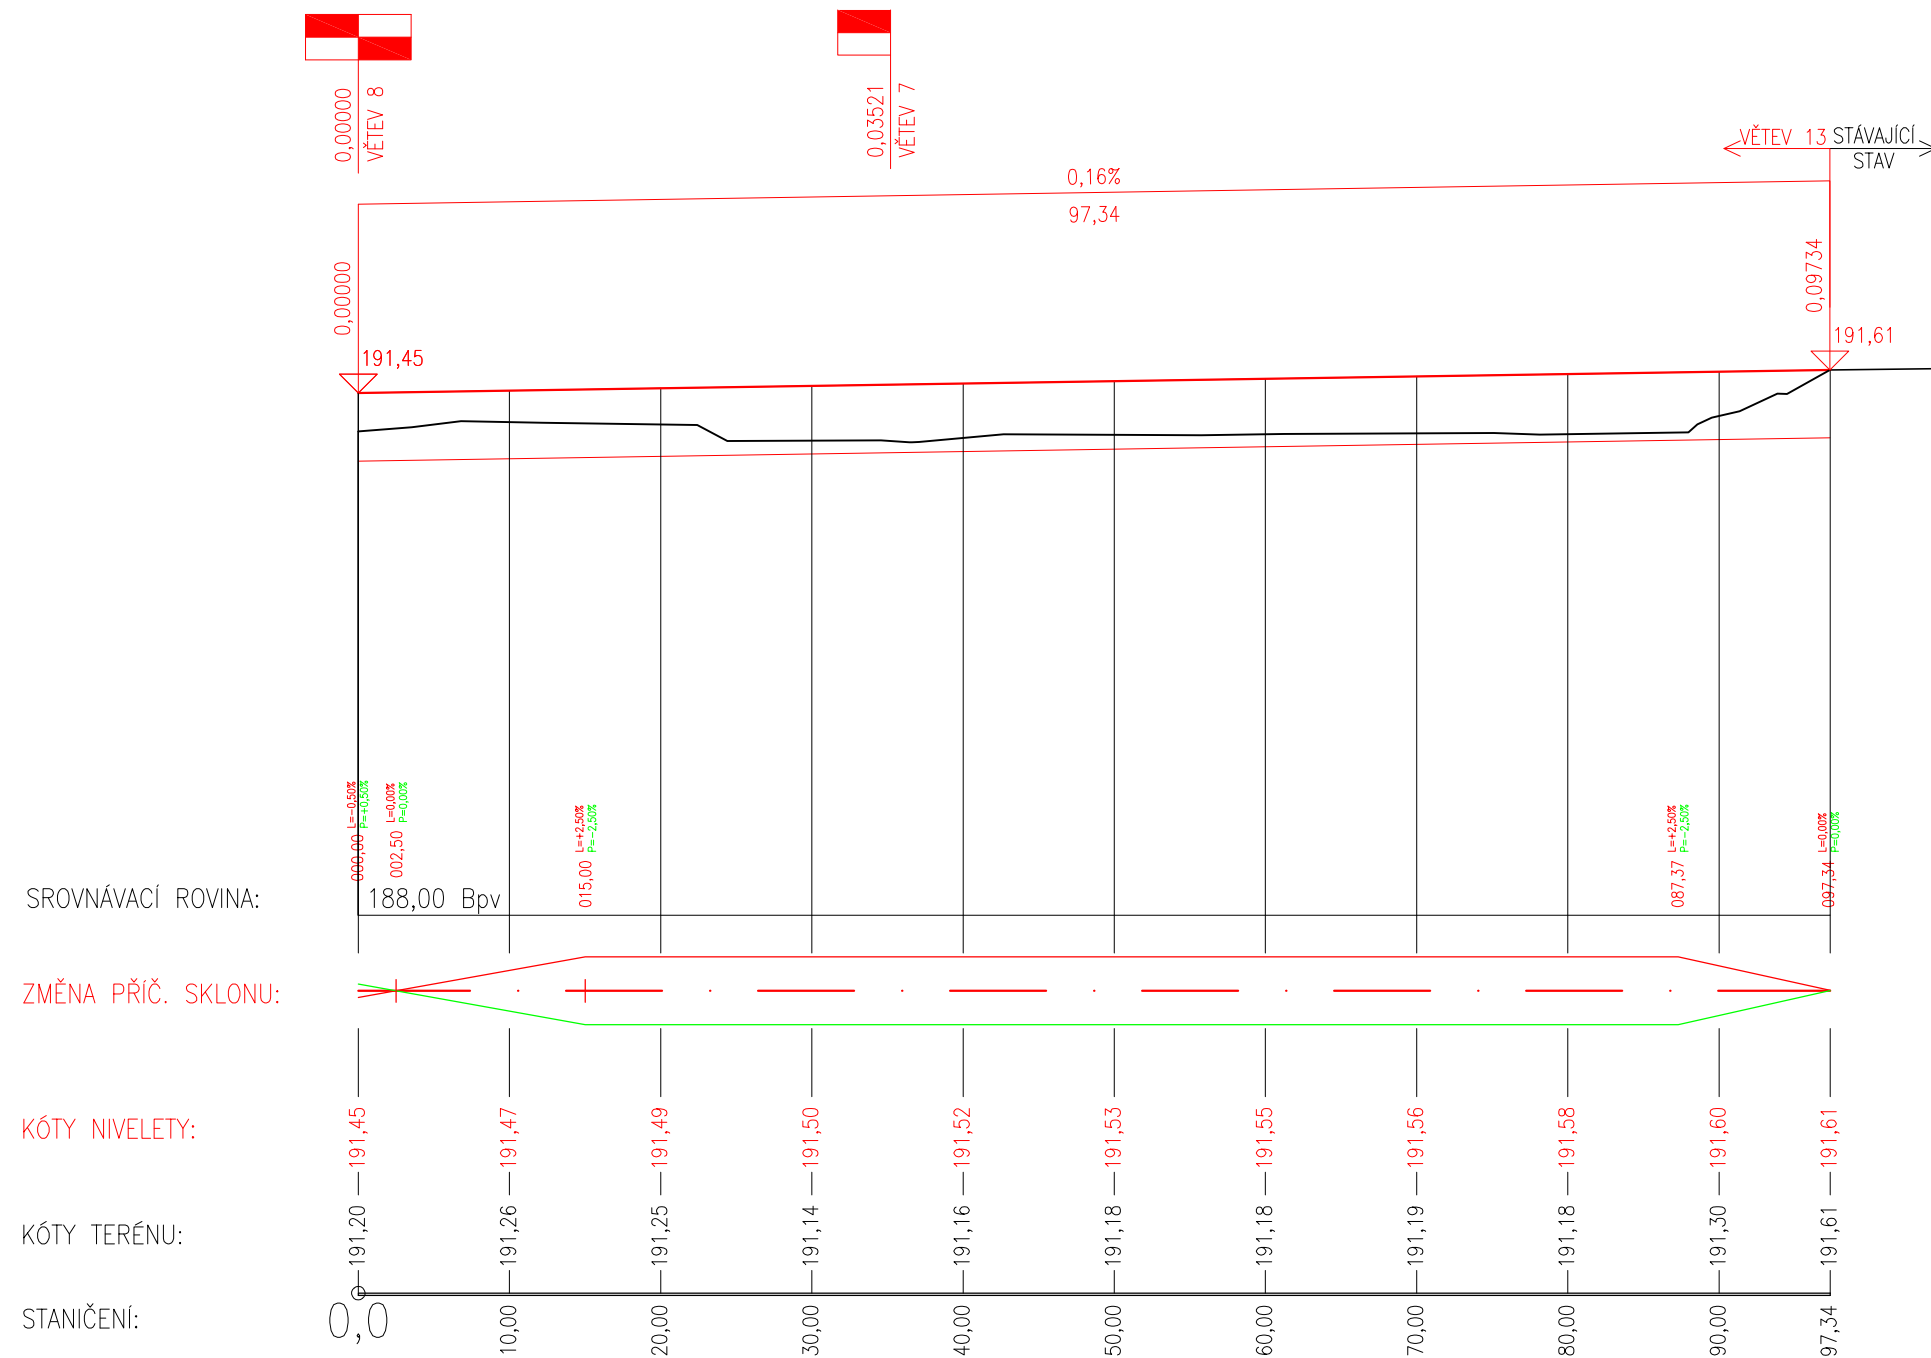

Výškový systém Balt p.v.		Souřadný systém S-JTSK	
6			
5			
4			
3			
2	ČISTOPIS	06.01.2023	Ing. Kuba, Ph.D.
1	VERZE KE KONTROLE	07.12.2022	Ing. Kuba, Ph.D.
REVIZE	POPIS	DATUM	SCHVÁLIL

Sweco Hydroprojekt a.s. Ústředí Praha Táborská 31, 140 16 Praha 4; praha@sweco.cz; www.sweco.cz				SWECO 		
VYPRACOVAL	Ing. Němec	HIP	Ing. Rinn	T. KONTROLA	Ing. Landa	
PROJEKTANT	Ing. Němec	ŘEDITEL DIVIZE	Ing. Hanák	DATUM	01/2023	
OBJEDNATEL	Brněnské vodárny a kanalizace, a.s.			OKRES	Brno	
AKCE: Kalové hospodářství ČOV Brno - Modřice  D1.1.2500 - ARCHITEKTONICKO-STAVEBNÍ ŘEŠENÍ				ČÍSLO ZAKÁZKY	12 2127 01 02	
				STUPEŇ	DPS	
				FORMÁT	3 x A4	
				MĚŘÍTKO	1:500	
				ARCHIVNÍ ČÍSLO	008136/22/1	
				ČÁST STAVBY	VOZOVKY A ZPEVNĚNÉ PLOCHY	
PŘÍLOHA: PP VĚTVE 13				ČÍSLO PŘÍLOHY	D1.1.2500.3.8	a 2

Tato dokumentace včetně všech příloh (s výjimkou dat poskytnutých objednatелеm) je duševním vlastnictvím akciové společnosti Sweco Hydroprojekt a.s. Objednatel této dokumentace je oprávněn ji využít k účelům vyplývajícím z uzavření smlouvy bez jakéhokoli omezení. Jiné osoby (jak fyzické, tak právnické) nejsou bez předchozího výslovného souhlasu objednatelky oprávněny tuto dokumentaci ani její části jakkoli využívat, kopírovat (ani jiným způsobem rozmnožovat) nebo zpřístupnit dalším osobám.

Poznámka: Podpisy zpracovatelů jsou připojeny pouze k výstisku číslo 01 nebo originálu přílohy (matrici).