



ČOV Modřice
D.6 Detail odpoje a propoje ZP


1 Půdorys propoje - stáv
1 : 25

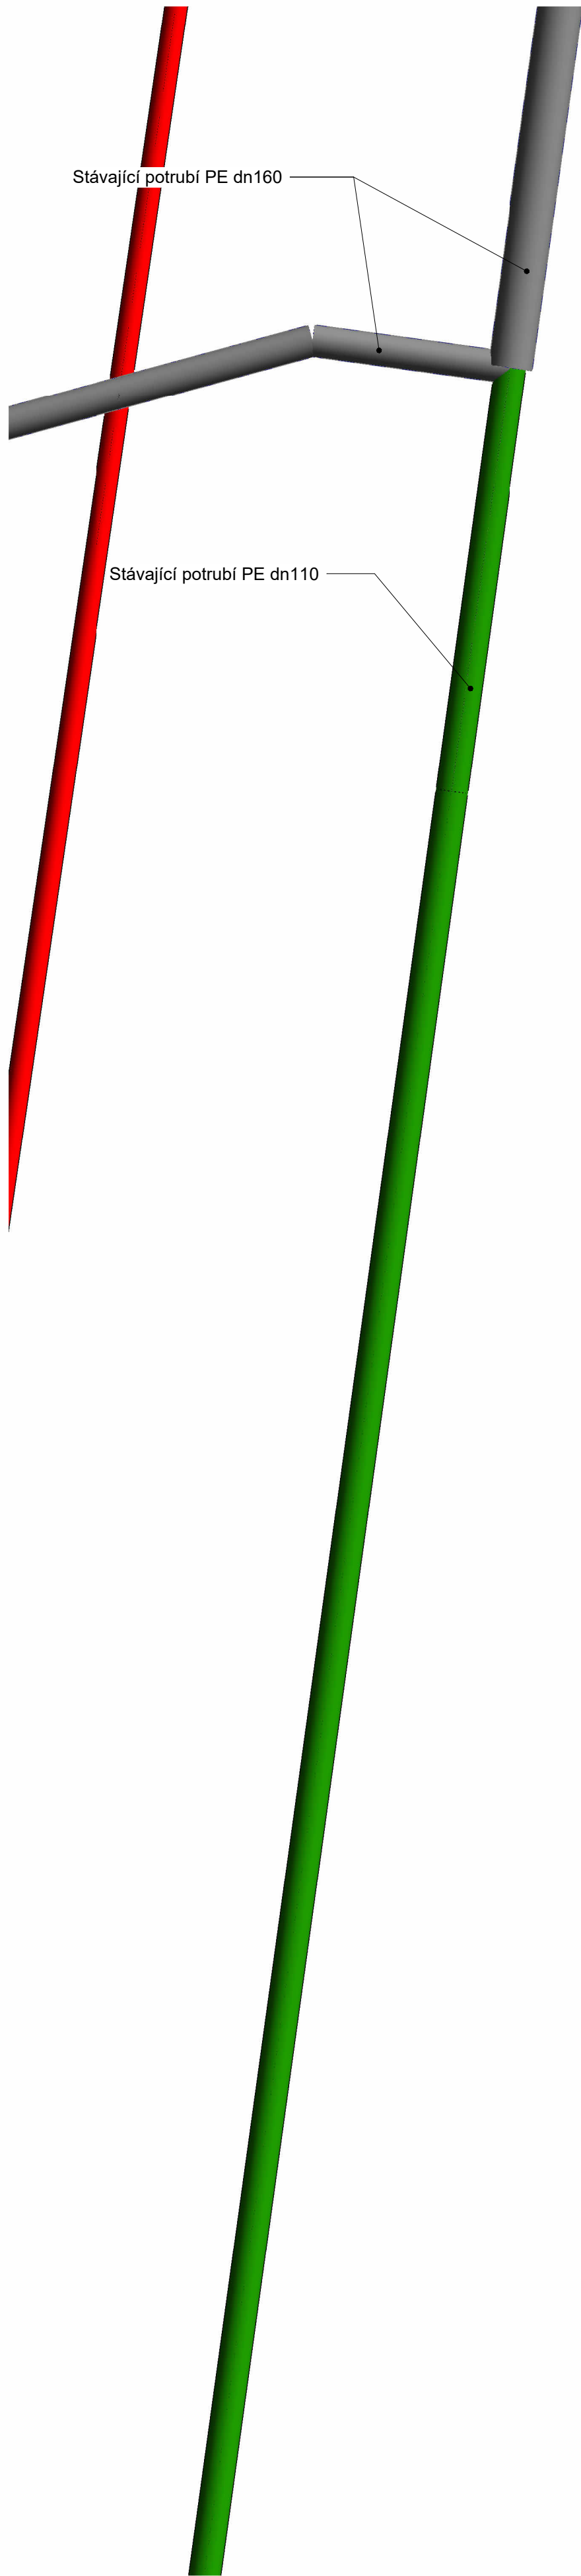


2 Půdorys propoje - odpojení
1 : 25

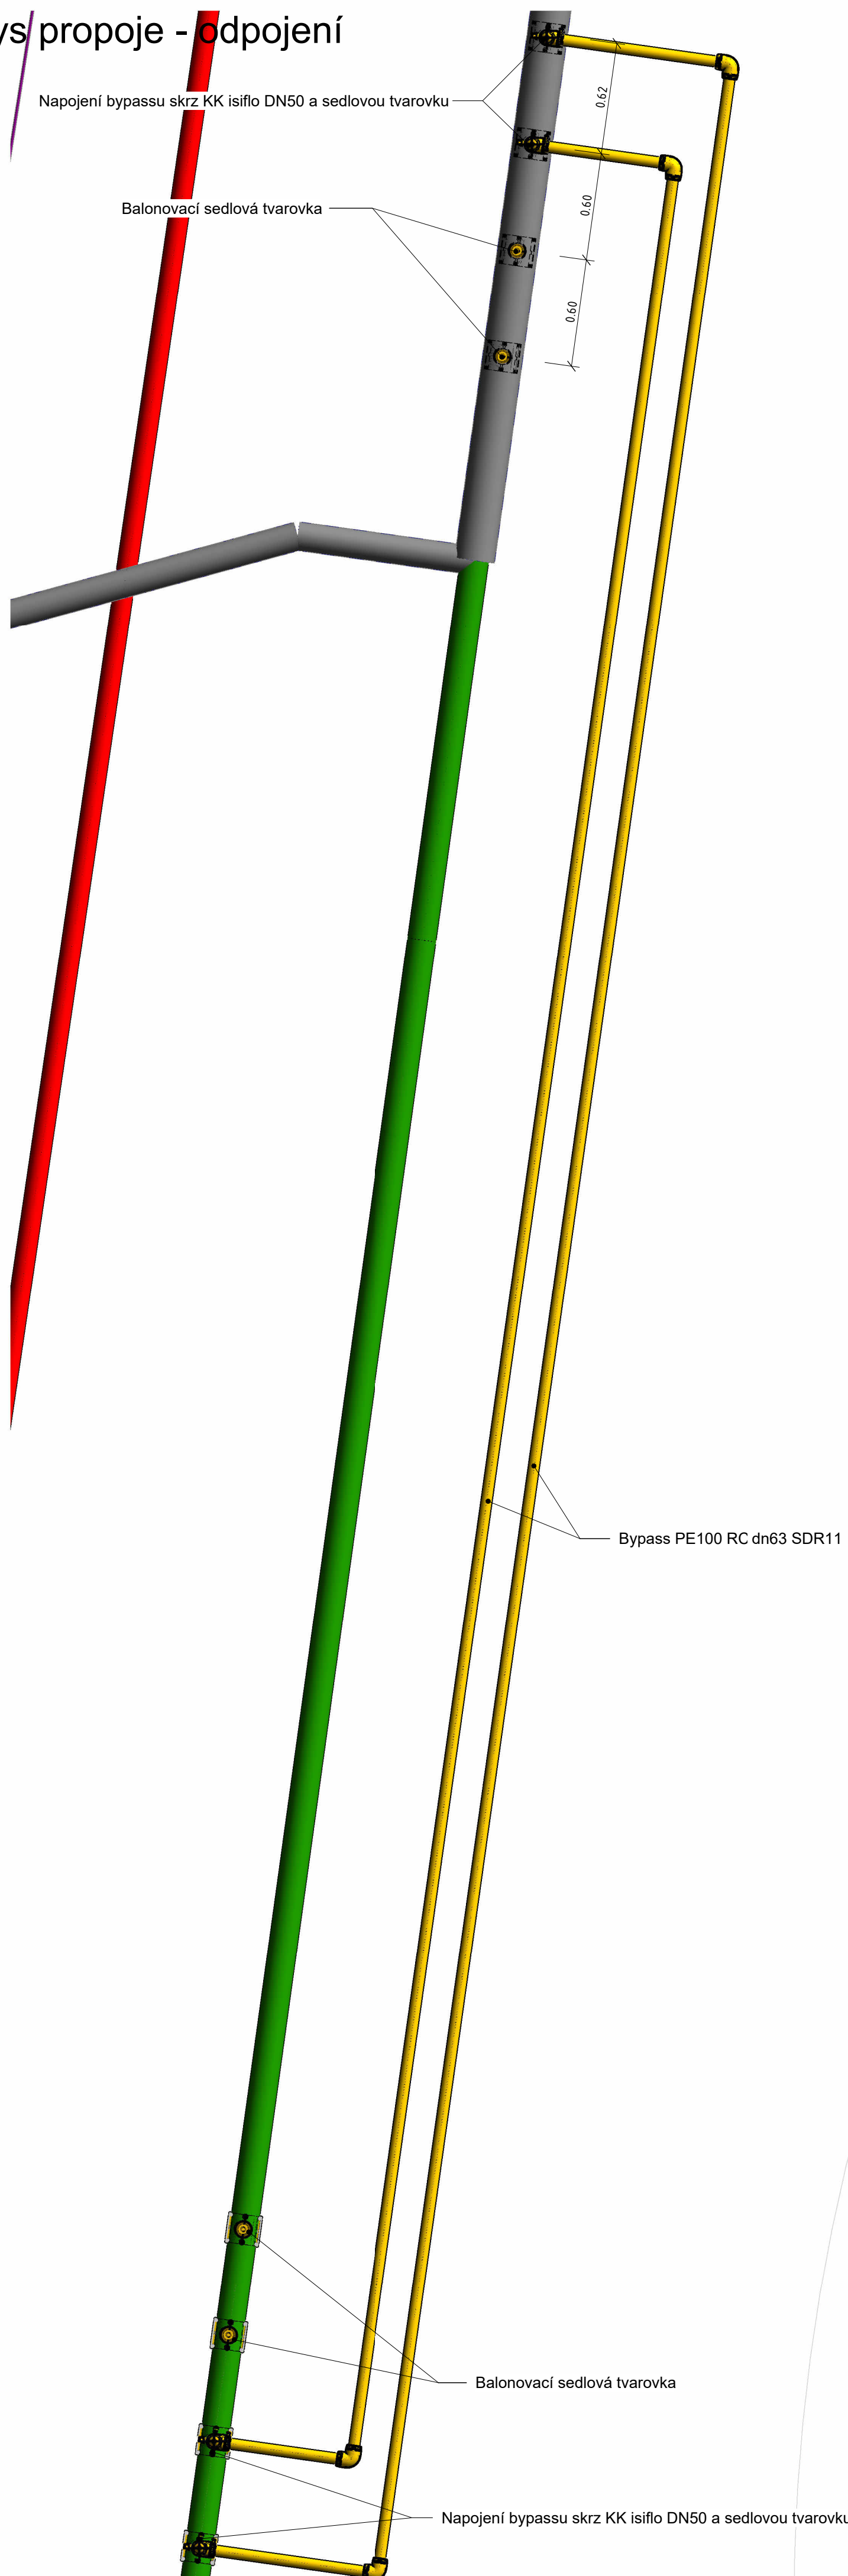


3 Půdorys propoje - propojení
1 : 25

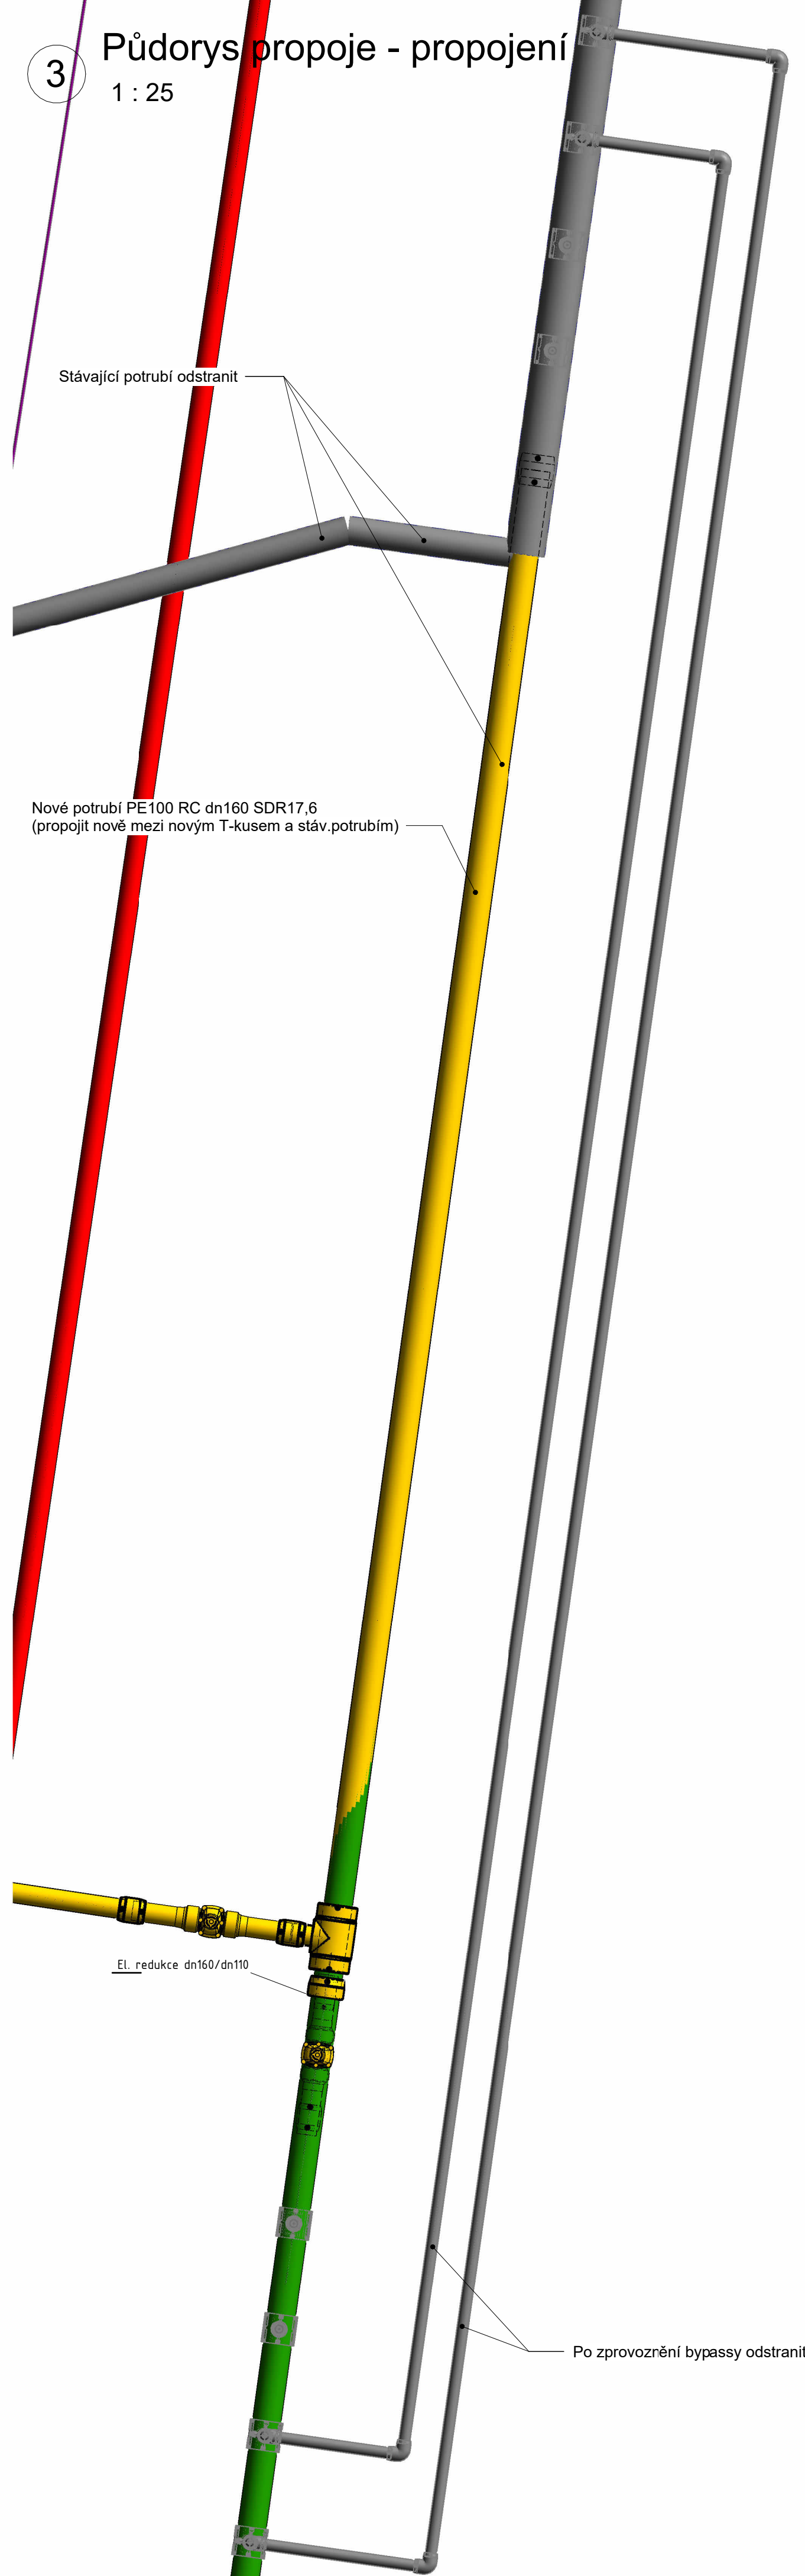


4 3D Propoj - stáv.

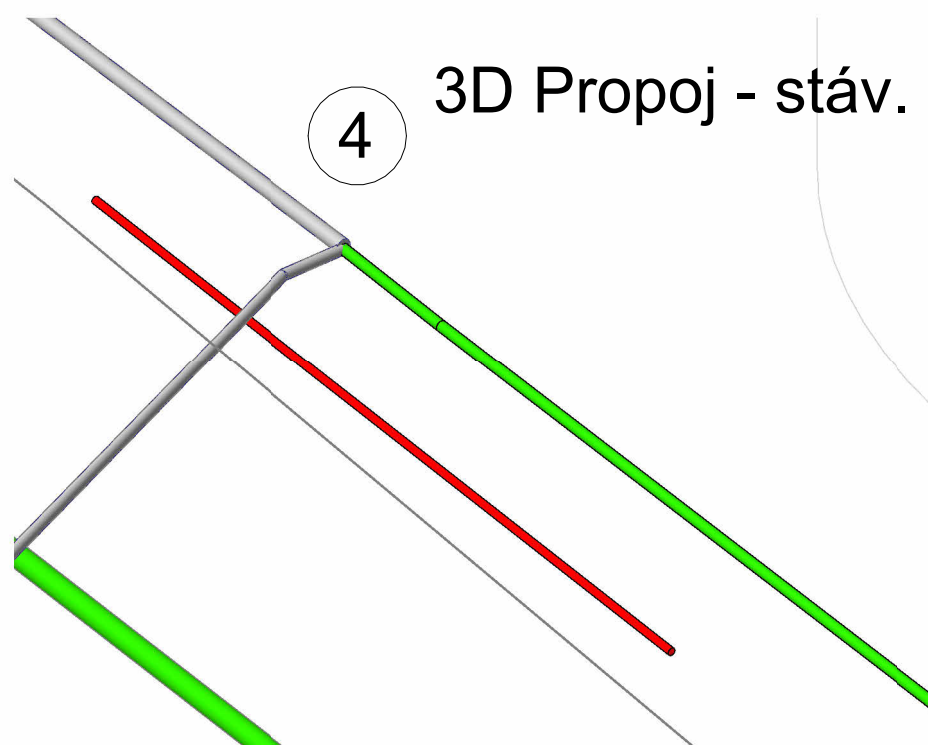

5 3D Propoj - odpojení

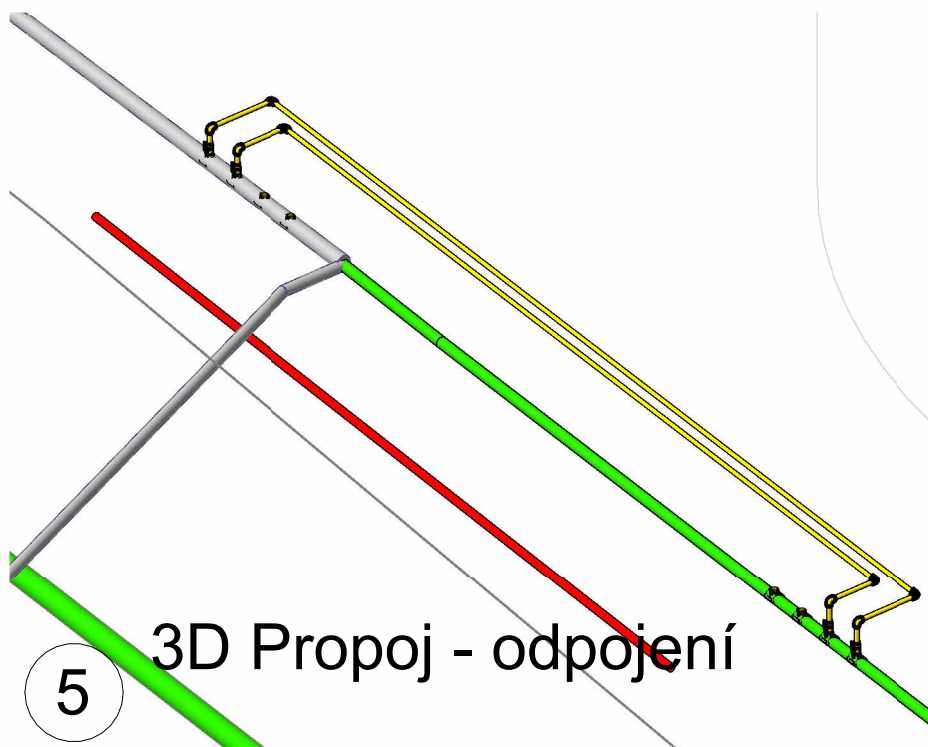

6 3D Propoj - propojení

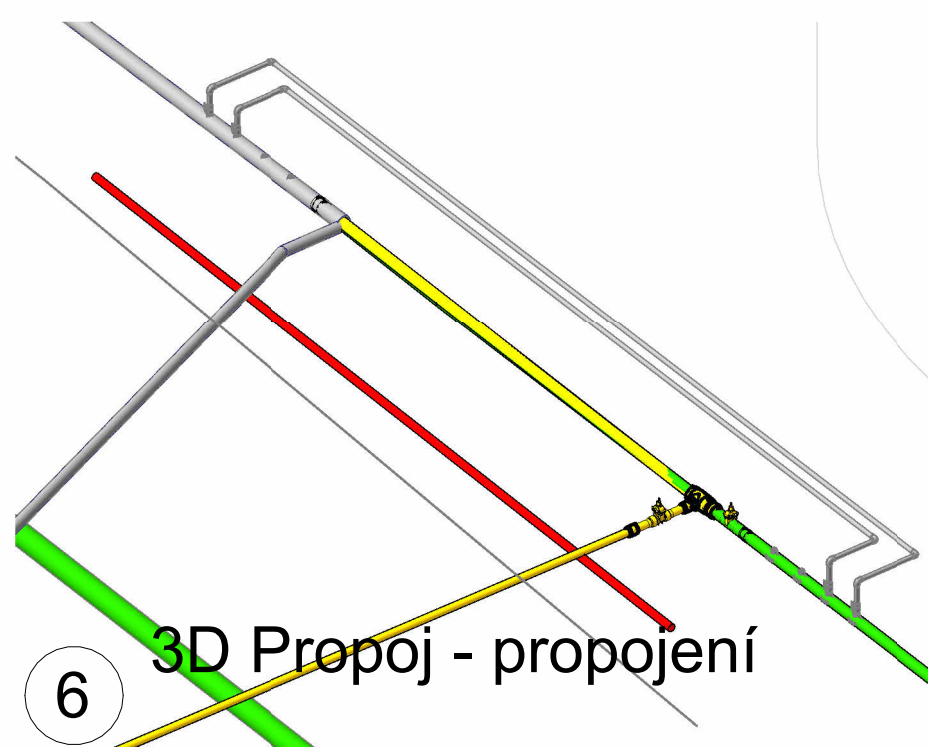


1 a 4. Stávající stav

2 a 5. Odpojení stávajícího potrubí - osazení 8 sedlové tvarovky pro balonování
4x dn160 a 4x dn110, napojení 2x bypass dn63, 2x balonování na obou stranách
pro přerušení průtoku plynu, odříznutí stávajícího t-kusu, tvarovek a potrubí (vytěžení v rámci výkopů)

3 a 6. Propojení nového potrubí se stávajícím pomocí el. spojek, osazení nového odbočkového t-kusu společně s novými trasovými uzávěry, odpojení bypassu, sedlové tvarovky budou ponechány

VÝŠKOVÝ SYSTÉM: Bpv SOUŘADNÝ SYSTÉM: S-JTSK

6			
5			
4			
3			
2	ČISTOPIS	06.01.2023	Ing. Kuba, Ph.D.
1	VYDÁNÍ KE KONTROLE	07.12.2022	Ing. Kuba, Ph.D.
REVIZE	POPS	DATUM	SCHVÁLIL

Sweco Hydroprojekt a.s., Ústředí Praha Táborská 31, 140 16 Praha 4; praha@sweco.cz; www.sweco.cz				<div>SWECO</div> <div></div>	
VYPRACOVAL	PAVLÁSEK	HIP	ING. RINN	T. KONTROLA	ING. KOZICKÝ
PROJEKTANT	ING. ŽILMA	ŘEDITEL DIVIZE	ING. HANÁK	DATUM	01/2023
OBJEDNATEL	Brněnské vodárny a kanalizace, a.s			OKRES	BRNO
AKCE:	Kalové hospodářství ČOV Brno - Modřice				
D.1.1.2300.6 ROZVOD PLYNU				ČÍSLO ZAKÁZKY	12 2127 01 02
				STUPEŇ	DPS
				FORMÁT	12x A4
				MĚŘÍTKO	1:25
				ARCHIVNÍ ČÍSLO	008107/22/1
ČÁST STAVBY	SPOJOVACÍ POTRUBÍ			SO/PS	SO 2300
PRÍLOHA:	DETAIL ODPOJE PROPOJE ZP			ČÍSLO PRÍLOHY	D.1.1.2300.6.4
					bk 2

Tato dokumentace včetně všech příloh (s výjimkou dat poskytnutých objednatel) je duševním vlastnictvím akciové společnosti Sweco Hydroprojekt a.s. Objednatel této dokumentace je povinen ji využít k účelům vyplývajícím z uzavřené smlouvy bez jakéhokoli omezení. Jiné osoby (jak fyzické, tak právnické) nejsou bez předchozího výslovného souhlasu objednatele oprávněny tuto dokumentaci ani její části jakkoli využívat, kopírovat (ani jiným způsobem rozmnožovat) nebo zprístupnit dalším osobám. Poznámka: Podpis zpracovatelů jsou připojeny pouze k výřezku číslo 01 nebo originálu přílohy (matrice).