



KLADĚČSKÉ SCHÉMA 7.D

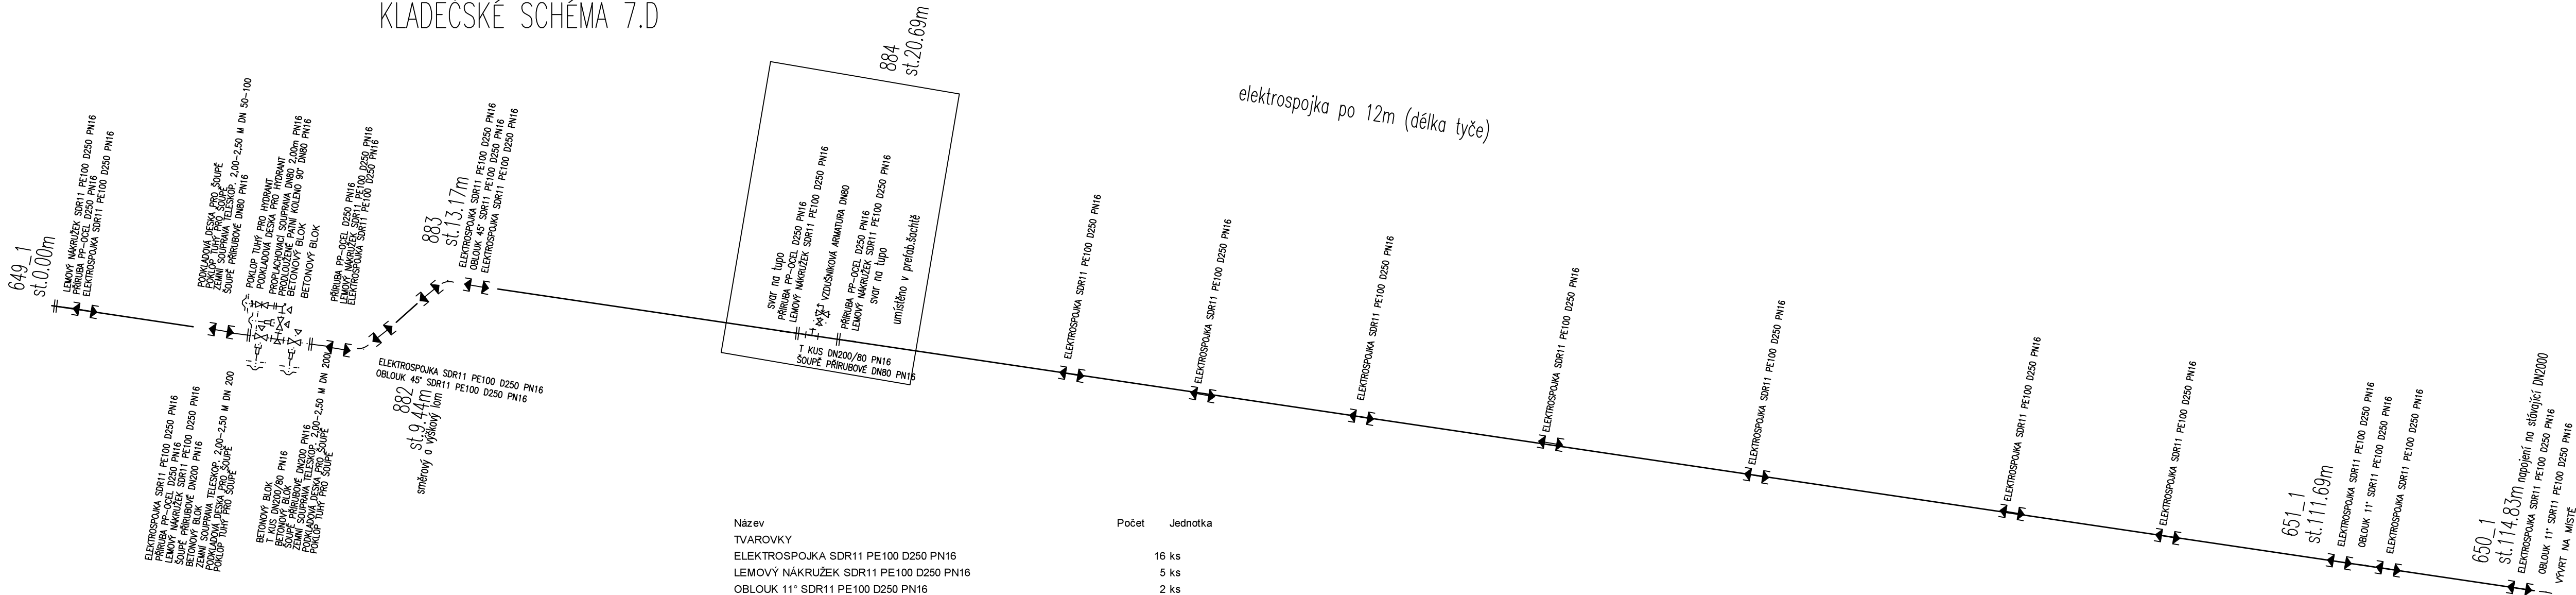

Název	Počet	Jednotka
TVAROVKY		
ELEKTROSPJOJKA SDR11 PE100 D250 PN16	16	ks
LEMOVÝ NÁKRUŽEK SDR11 PE100 D250 PN16	5	ks
OBLOUK 11° SDR11 PE100 D250 PN16	2	ks
OBLOUK 45° SDR11 PE100 D250 PN16	2	ks
PRODLOUŽENÉ PATNÍ KOLENO 90° DN80 PN16	1	ks
PŘÍRUBA PP-OCEL D250 PN16	5	ks
T KUS DN200/80 PN16	2	ks
ARMATURY		
PROPLACHOVACÍ SOUPRAVA DN80 2,00m PN16	1	ks
VZDUŠNÍKOVÁ ARMATURA DN80	1	ks
ŠOUPĚ PŘÍRUBOVÉ DN200 PN16	2	ks
ŠOUPĚ PŘÍRUBOVÉ DN80 PN16	2	ks
JINÉ		
PODKLADOVÁ DESKA PRO HYDRANT	1	ks
PODKLADOVÁ DESKA PRO ŠOUPĚ	3	ks
POKLOP TUHÝ PRO ŠOUPĚ	3	ks
POKLOP TUHÝ PRO HYDRANT	1	ks
ZEMNÍ SOUPRAVA TELESKOP. 2,00-2,50 M DN 200	2	ks
ZEMNÍ SOUPRAVA TELESKOP. 2,00-2,50 M DN 50-100	1	ks
BETONOVÝ BLOK	5	ks
OZNAČNÍKOVÁ TYČ S TABULKOU + BETONOVÝ ZÁKLAD 400x400x800mm	1	ks
POTRUBÍ		
PE-HD, PE100 SDR11 d250	114.83	m
VÝSTRAŽNÁ FOLIE	114.83	m
IDENTIFIKAČNÍ VODIČ Cu 4mm2	114.83	m

PRÍRUBOVÉ SPOJE BUDOU OPATRENÝ TĚSNĚNÍM A PŘÍSLUŠNÝM POČTEM ŠROUBŮ, MATIC
A PODLOŽEK PRO DANÉ DN.
VEŠKERÉ PRÍRUBOVÉ SPOJE, ULOŽENÉ V ZEMI, BUDOU OPATŘENY OCHRANNÝ
MANŽETAMI.

Výškový systém Balt p.v.		Souřadný systém S-JTSK	
6			
5			
4			
3	REVIZE 01	05.05.2023	Ing. Kuba, Ph.D.
2	ČISTOPIS	06.01.2023	Ing. Kuba, Ph.D.
1	VERZE KE KONTROLE	07.12.2022	Ing. Kuba, Ph.D.
REVIZE	POPIŠ	DATUM	SCHVÁLIL

Sweco Hydroprojekt a.s. Ústředí Praha Táborská 31, 140 16 Praha 4; praha@sweco.cz; www.sweco.cz				SWECO 	
VYPRACOVAL	Ing. Lexová	HIP	Ing. Rinn	T. KONTROLA	Ing. Kubová, Ph.D.
PROJEKTANT	Ing. Lexová	ŘEDITEL DIVIZE	Ing. Hanák	DATUM	01/2023
OBJEDNATEL	Brněnské vodárny a kanalizace, a.s.			OKRES	BRNO
AKCE: Kalové hospodářství ČOV Brno - Modřice D1.1.2300.8 KLADEČSKÁ SCHÉMATÁ				ČÍSLO ZAKÁZKY	12 2127 01 02
				STUPĚŇ	DPS
				FORMÁT	
				MĚŘÍTKO	
				ARCHIVNÍ ČÍSLO	009432/22/1
ČÁST STAVBY	SPOJOVACÍ POTRUBÍ			SO/PS	SO2300
PŘÍLOHA: KLADEČSKÉ SCHÉMA - 7.D				ČÍSLO PŘÍLOHY	D1.1.2300.8.4
					<div>c</div> 1

Tato dokumentace včetně všech příloh (s výjimkou dat poskytnutých objednatелеm) je duševním vlastnictvím akciové společnosti Sweco Hydroprojekt a.s. Objednatel této dokumentace je oprávněn ji využít k účelům vyplývajícím z uzavřené smlouvy bez jakéhokoli omezení. Jiné osoby (jak fyzické, tak právnické) nejsou bez předchozího výslovného souhlasu objednatele oprávněny tuto dokumentaci ani její části jakkoli využívat, kopírovat (ani jiným způsobem rozmnožovat) nebo zveřejňovat dalším osobám.

Poznámka: Podpisy zpracovatelů jsou připojeny k výstisku číslo 01 nebo originálů přílohy (matrič).