



Vzorový řez B
MĚŘÍTKO 1 : 100

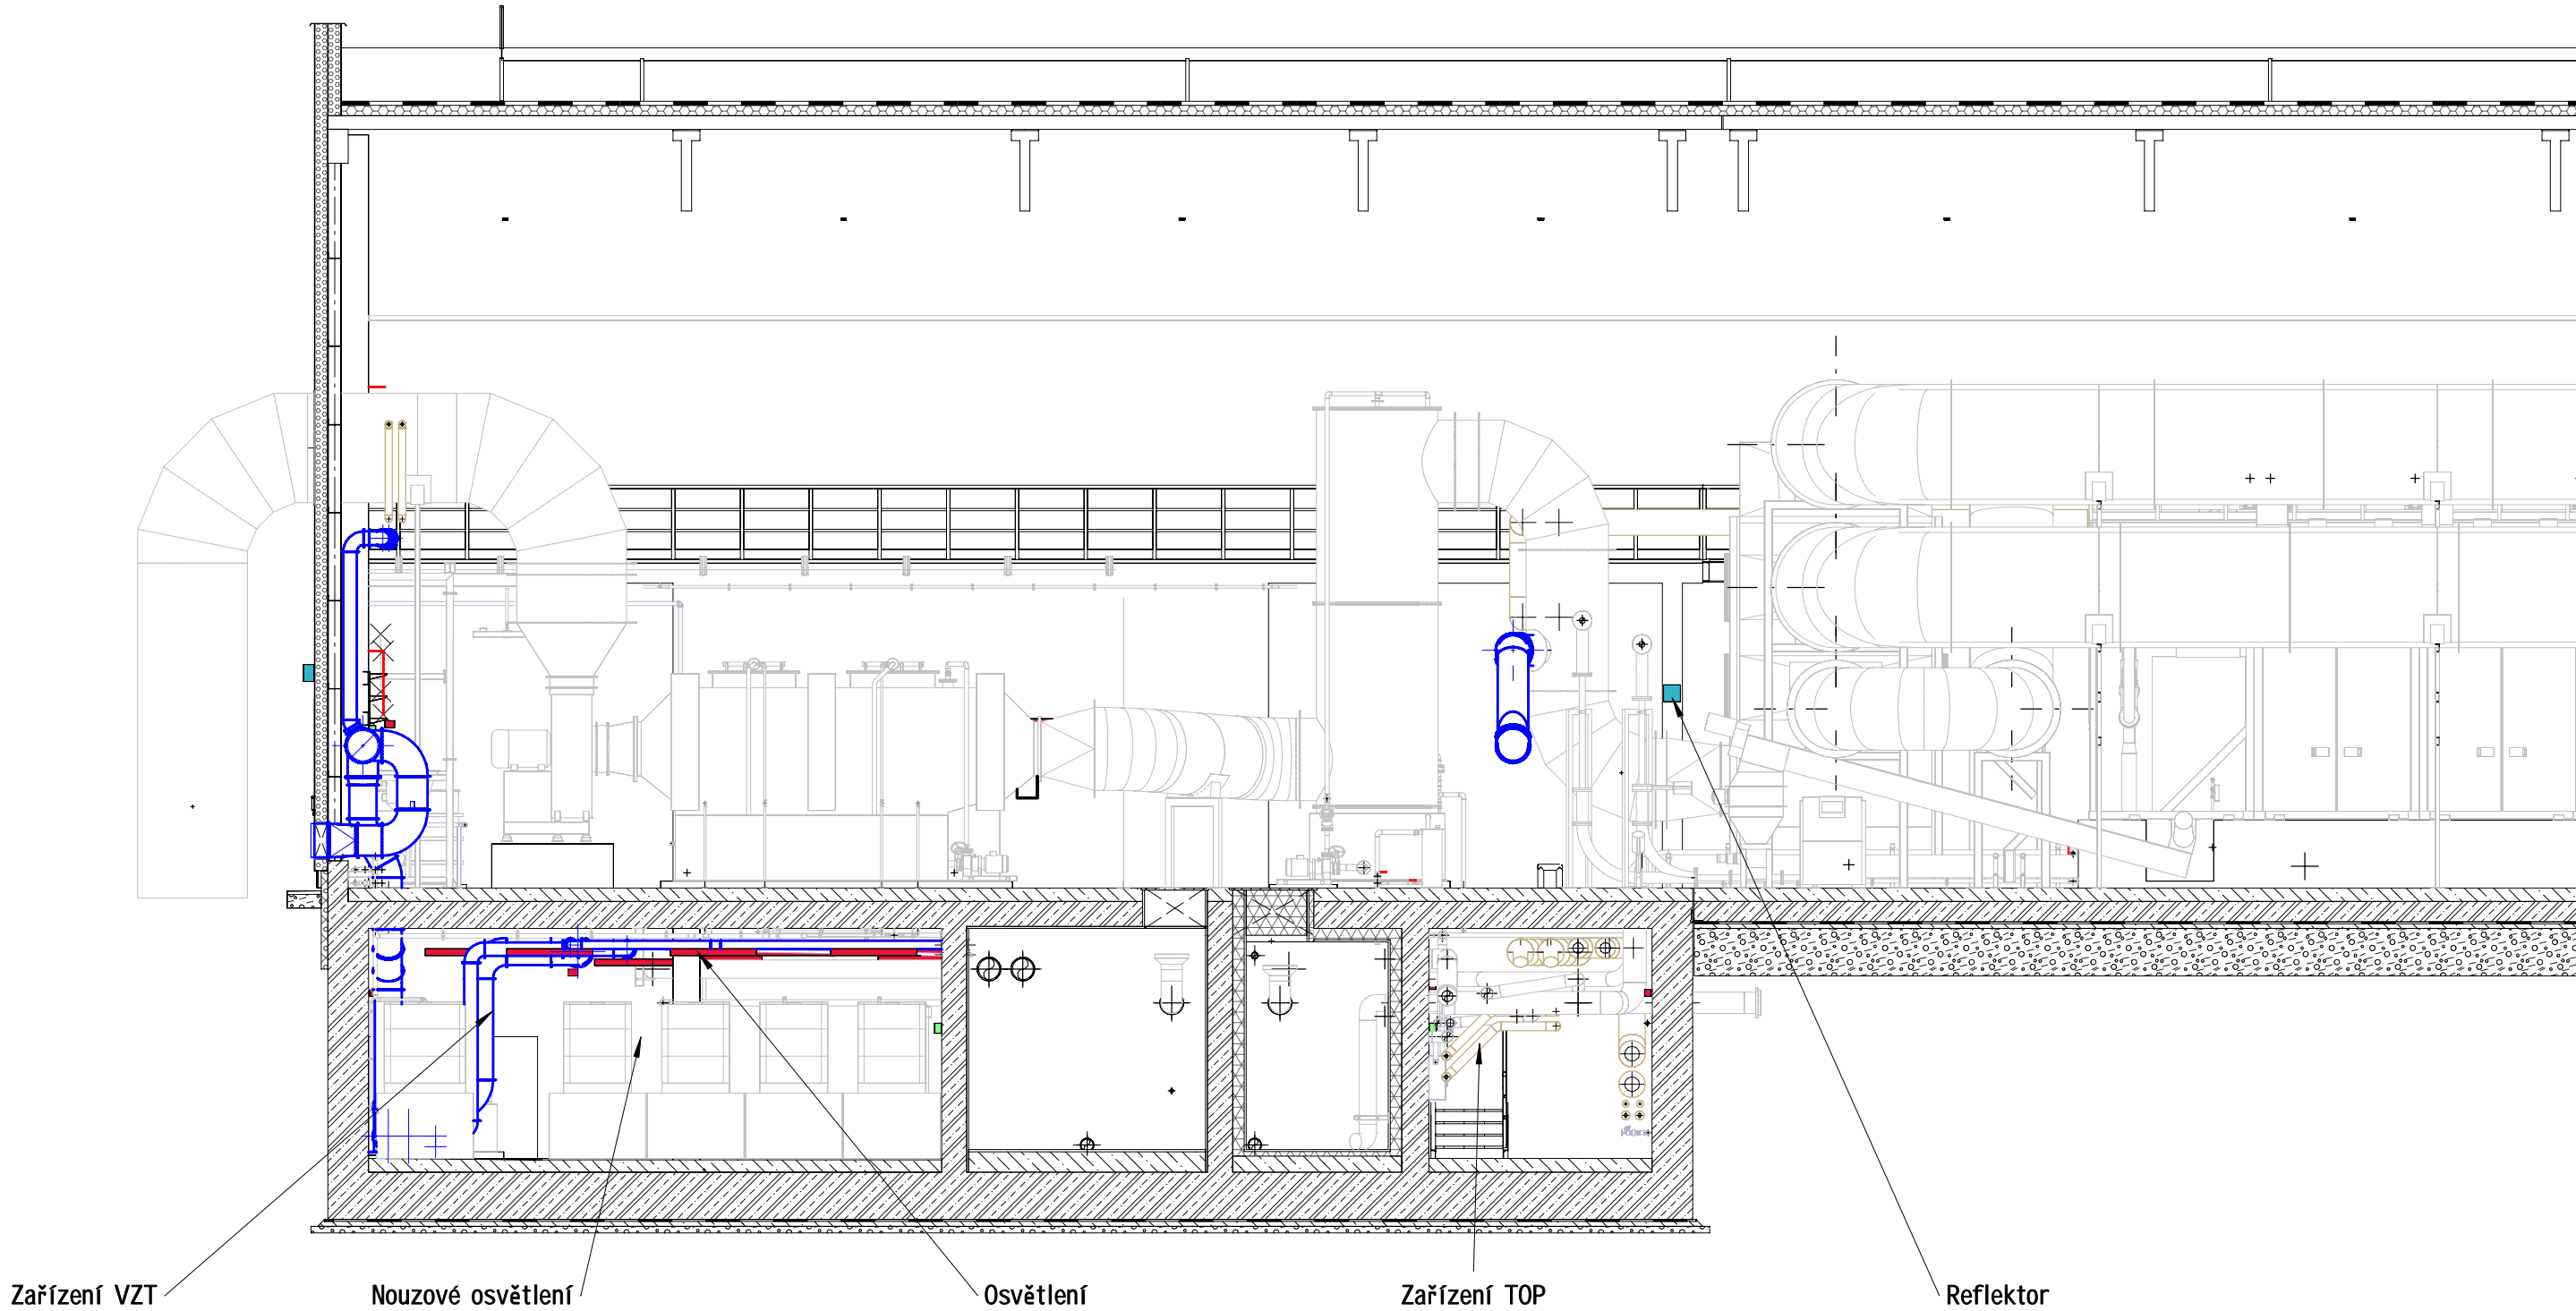

Vzorový řez A
MĚŘÍTKO 1 : 100

- LEGENDA ELEKTRO - SVÍTIDLA
- LED SVÍTIDLO INTERIÉROVÉ, IP20, 230VAC, 2600-5200lm, 2700K
 - PRŮMYSLOVÉ SVÍTIDLO S LED TRUBICEMI, IP66, 230VAC, 1800-4400lm, 4000K
 - PRŮMYSLOVÉ SVÍTIDLO S LED TRUBICEMI, IP66, 230VAC, 1800-4400lm, 4000K
 - LED PRŮMYSLOVÝ REFLEKTOR, IP66, 230VAC, 12000-17000lm, 4000K
 - INTERIÉROVÉ SVÍTIDLO LED, PODHLEDOVÉ, IP54, 230VAC, 1000-3200lm, 2700K
 - LED NOUZOVÉ SVÍTIDLO S VLASTNÍM AKUMULÁTOREM 230VAC, AUTONOMNÍ DOBA 3 HOD.
 - ELEKTROSTAVEBNÍ ROZVADĚČ RS, IP54/20
 - ROZVADĚČE ELEKTROTECHNOLOGICKÉ ČÁSTI
 - ZS ZÁSUVKOVÁ SKŘÍŇ 230/400V/16/32A, IP54
 - KABELOVÝ DRÁTĚNÝ ZLAB
 - VNOx.0x VZT ZAŘÍZENÍ/VENTILÁTOR
 - MLOx.0x VZT ZAŘÍZENÍ / CHLAZENÍ, KLIMATIZACE
 - JVOx.0x VZT SESTAVNÁ JEDNOTKA
 - VIOx.0x TOP TEPLOVZDUŠNÁ CÍRKULAČNÍ JEDNOTKA

VÝŠKOVÝ SYSTÉM: Bpv		SOUŘADNÝ SYSTÉM: S-JTSK	
6			
5			
4			
3			
2	ČISTOPIS	06.01.2023	Ing. Kuba, Ph.D.
1	VERZE KE KONTROLE	07.12.2022	Ing. Kuba, Ph.D.
REVIZE	POPIS	DATUM	SCHVÁLIL

Sweco Hydroprojekt a.s. Ústředí Praha Táborská 31, 140 16 Praha 4; praha@sweco.cz; www.sweco.cz				<div>SWECO</div> 	
VYPRACOVAL	Frommová	HIP	Ing. Rinn	T. KONTROLA	Bc. Vrba
PROJEKTANT	Frommová	ŘEDITEL DIVIZE	Ing. Hanák	DATUM	01/2023
OBJEDNATEL	Brněnské vodárny a kanalizace, a.s.			OKRES	BRNO
AKCE: Kalové hospodářství ČOV Brno - Modřice				ČÍSLO ZAKÁZKY	12 2127 01 02
D1.4.4701.4 ELEKTROSTAVEBNÍ ČÁST				STUPEŇ	DPS
				FORMÁT	4A4
				MĚŘÍTKO	1:100
				ARCHIVNÍ ČÍSLO	008419/22/1
ČÁST STAVBY	SUŠENÍ KALU - LINKA A			SO/PS	SO 4701
PŘÍLOHA:	ŘEZY			ČÍSLO PŘÍLOHY	D1.4.4701.4.6 ^a ₁

Tato dokumentace včetně všech příloh (s výjimkou dat poskytnutých objednatelem) je duševním vlastnictvím akciové společnosti Sweco Hydroprojekt a.s. Objednatel této dokumentace je oprávněn ji využít k účelům vyplývajícím z uzavřené smlouvy bez jakéhokoliv omezení. Jiné osoby (jak fyzické, tak právnické) nejsou bez předchozího výslovného souhlasu objednatele oprávněny tuto dokumentaci ani její části jakkoli využívat, kopírovat (ani jiným způsobem rozmnožovat) nebo zpřístupnit dalším osobám. Poznámka: Podpisy zpracovatelů jsou připojeny pouze k výtisku číslo 01 nebo originálu přílohy (matrici).