




VÝKRES SKLADBY VESTAVKU

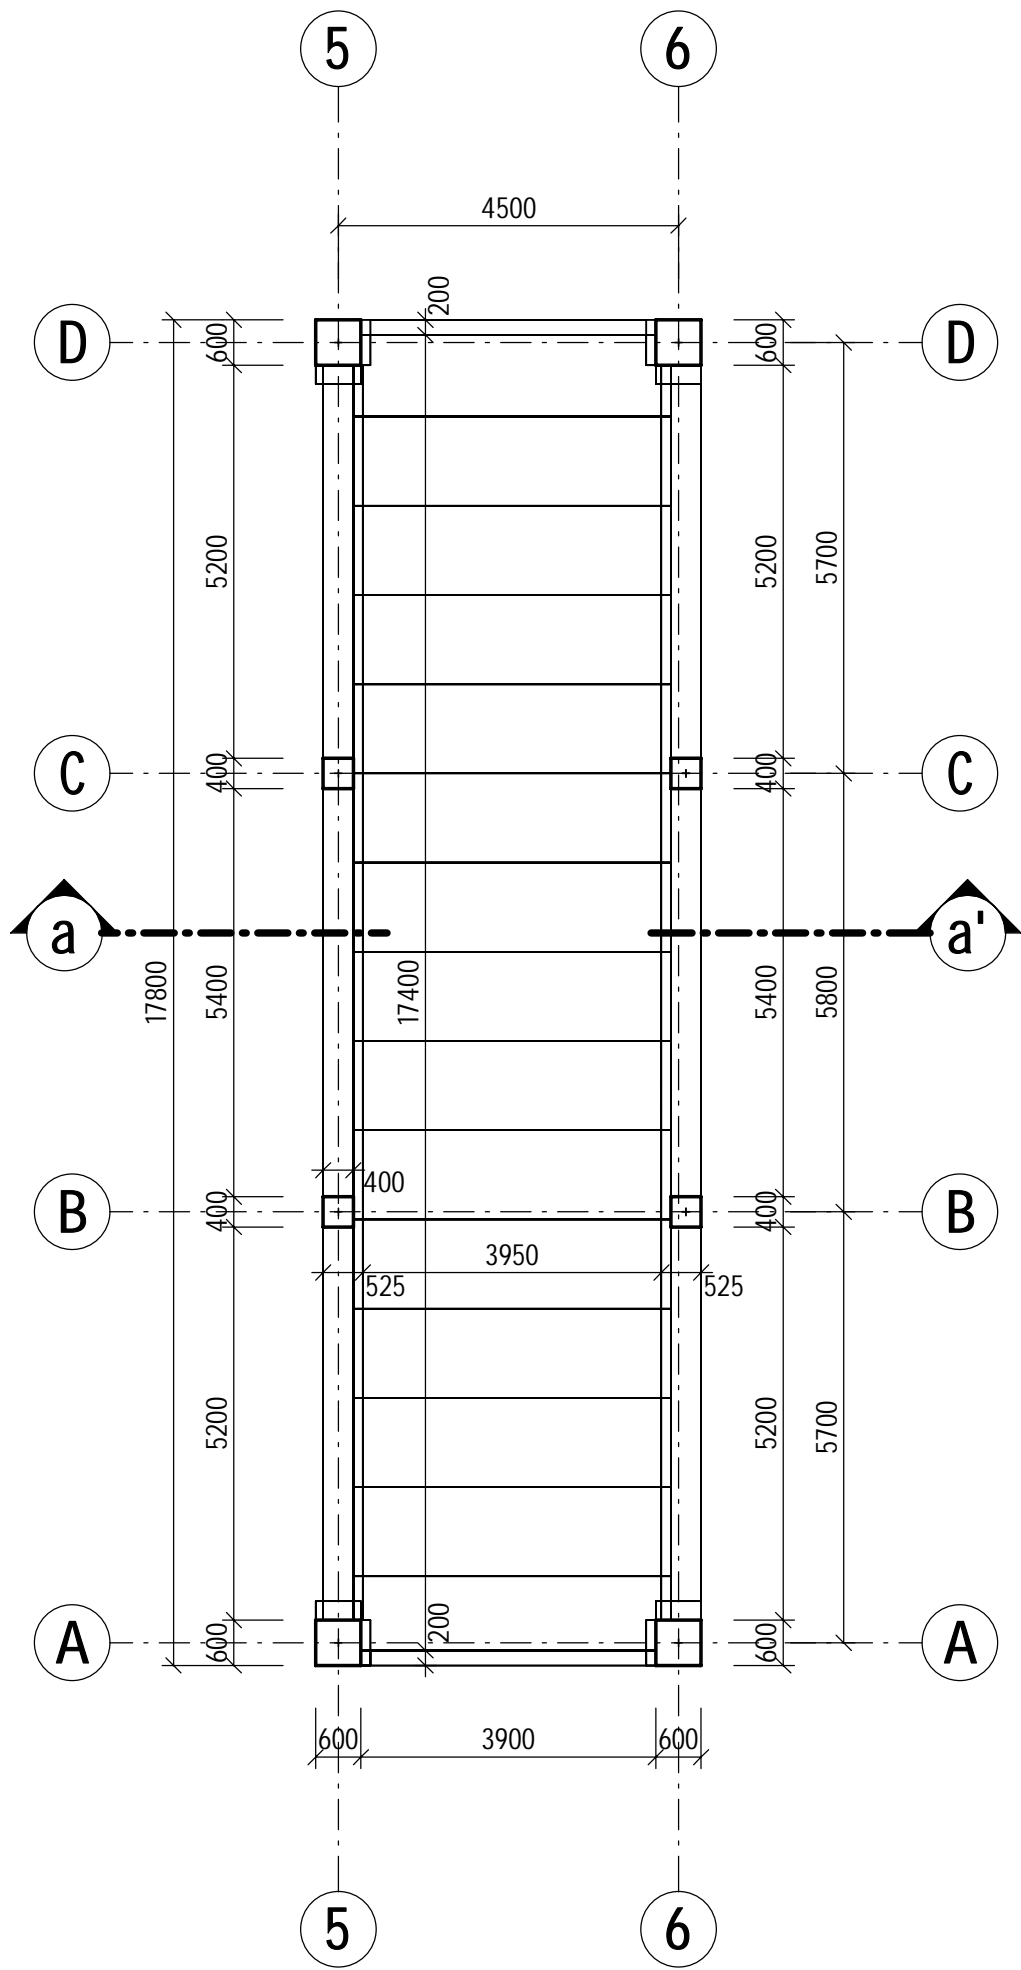


ŘEZ a-a'

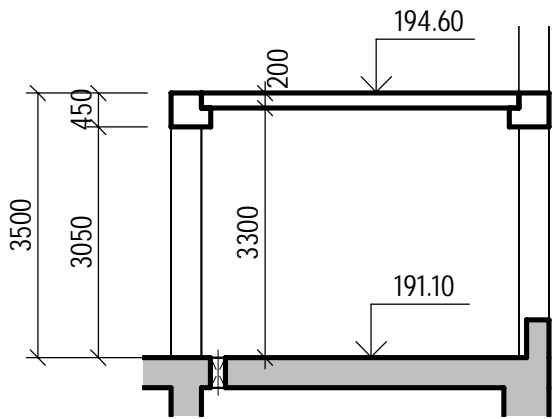

VÝKRES SKLADBY STŘECHY

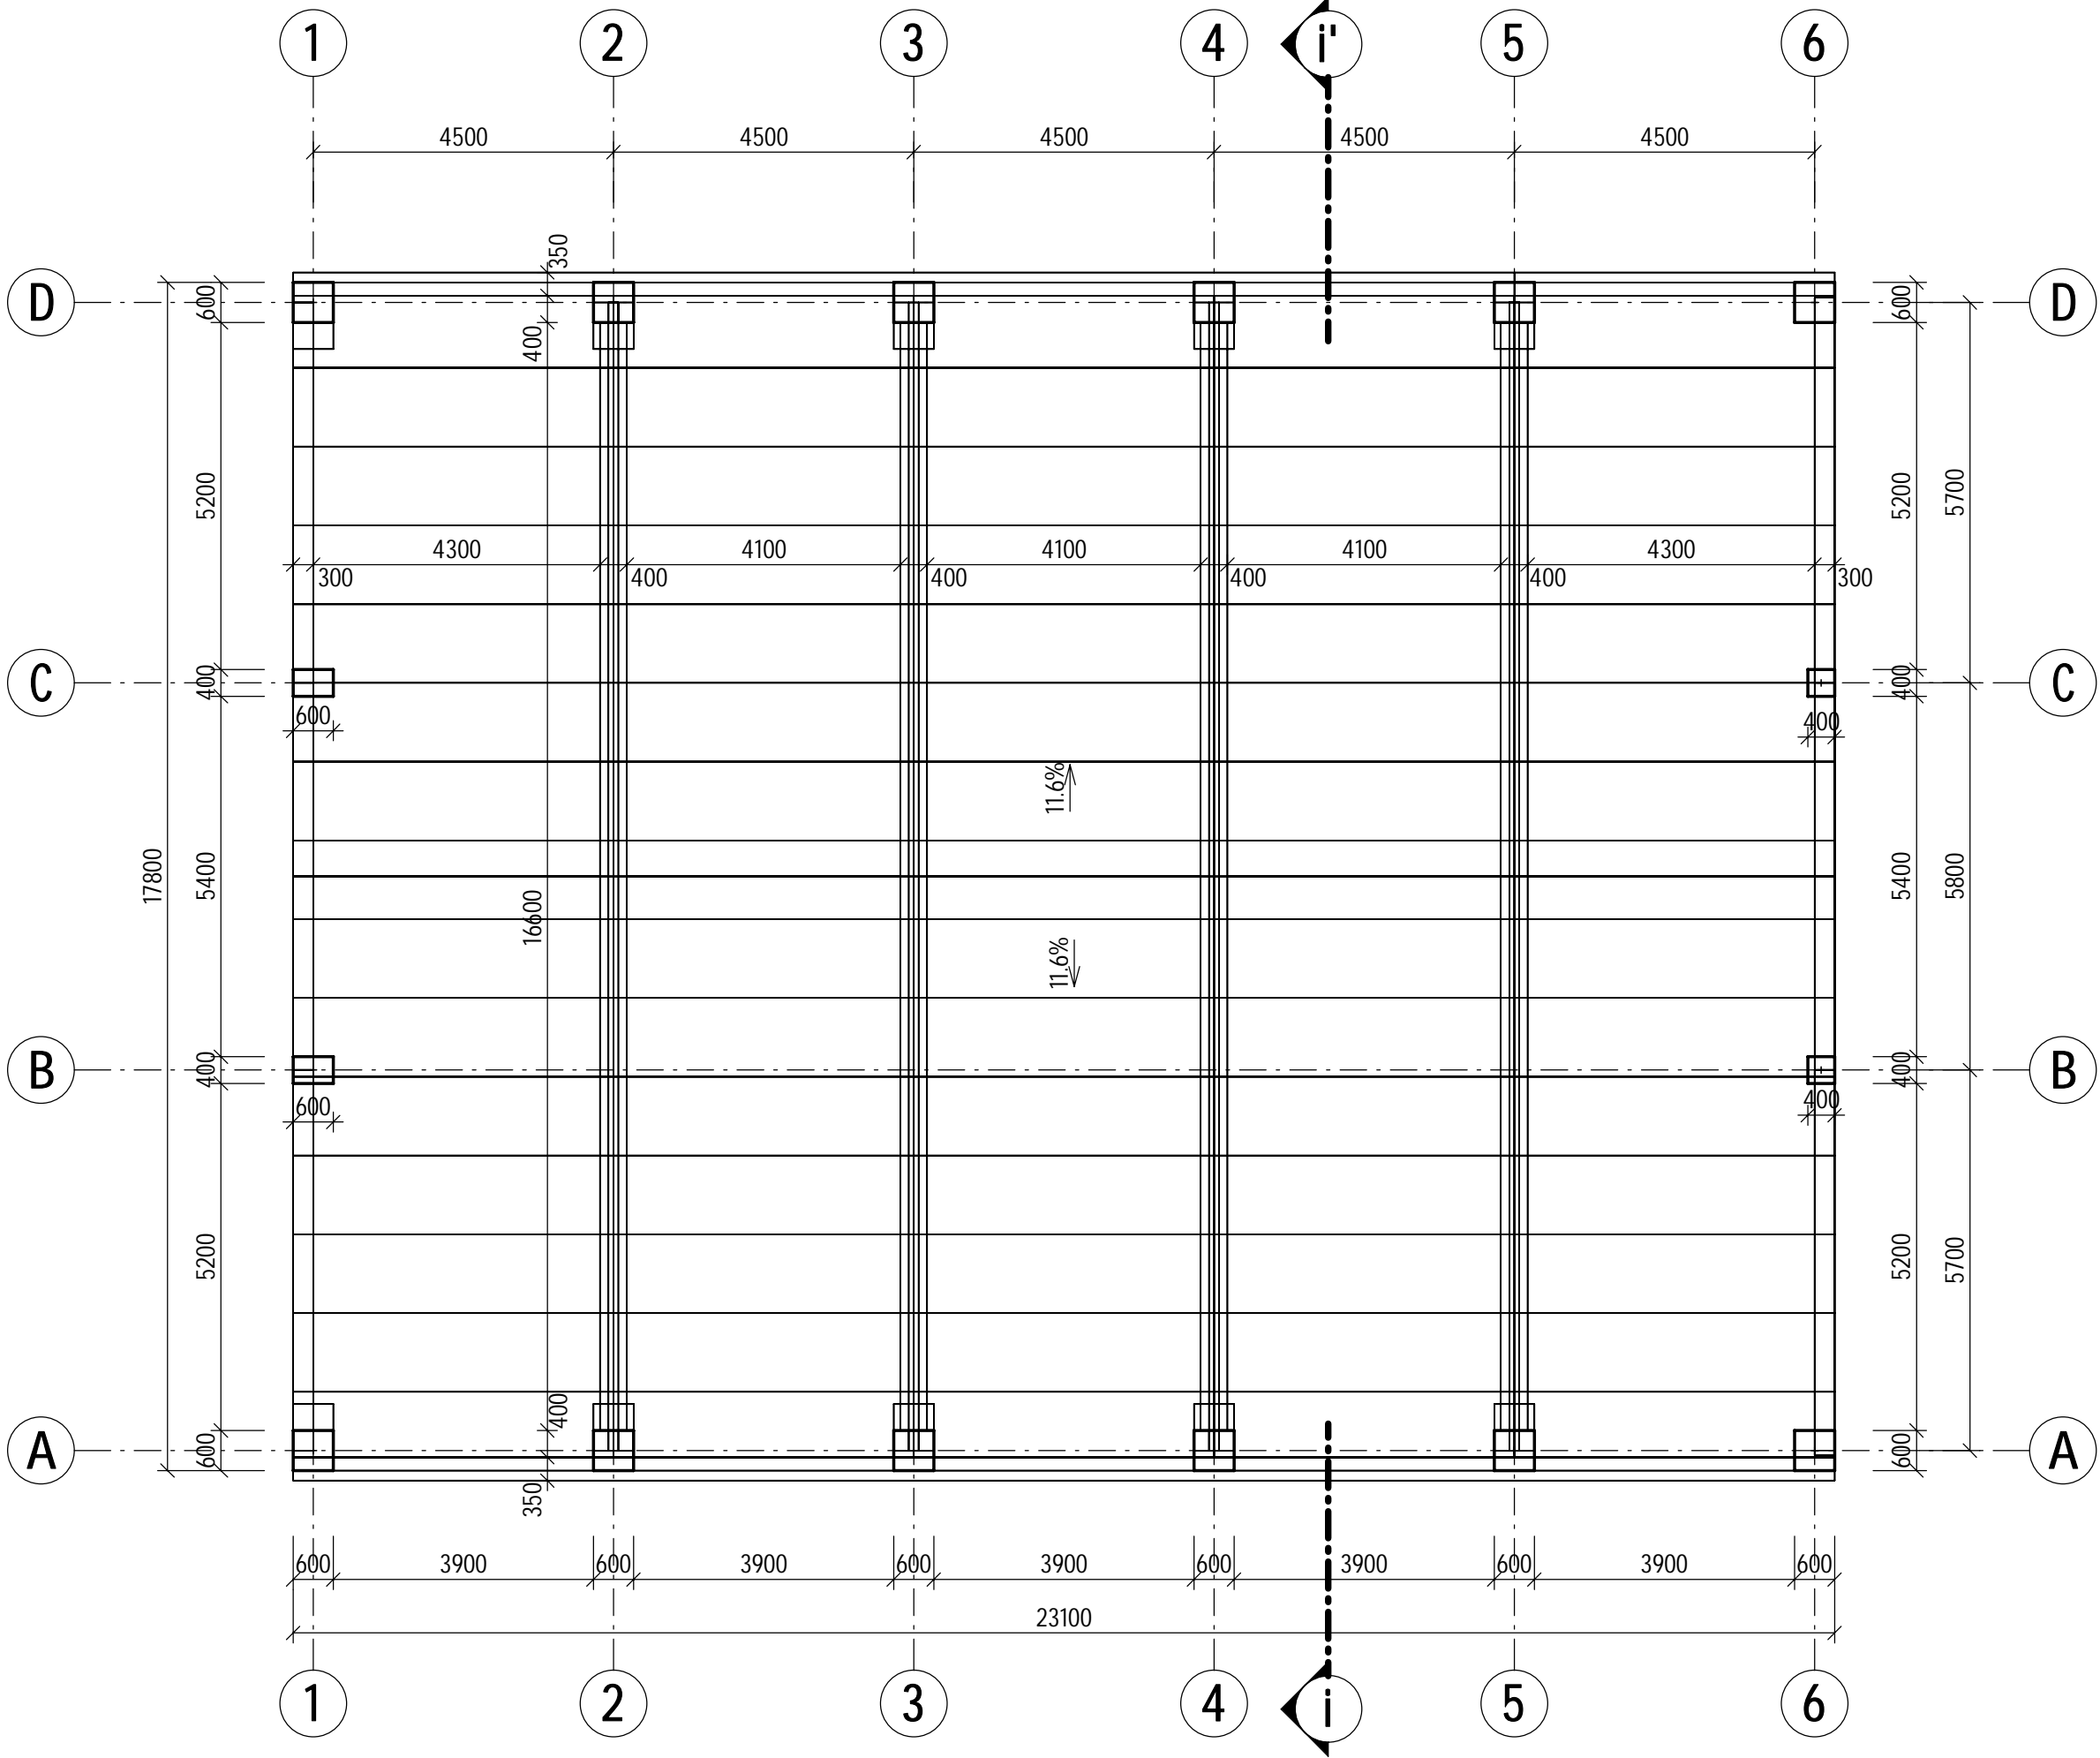


ŘEZ i-i'

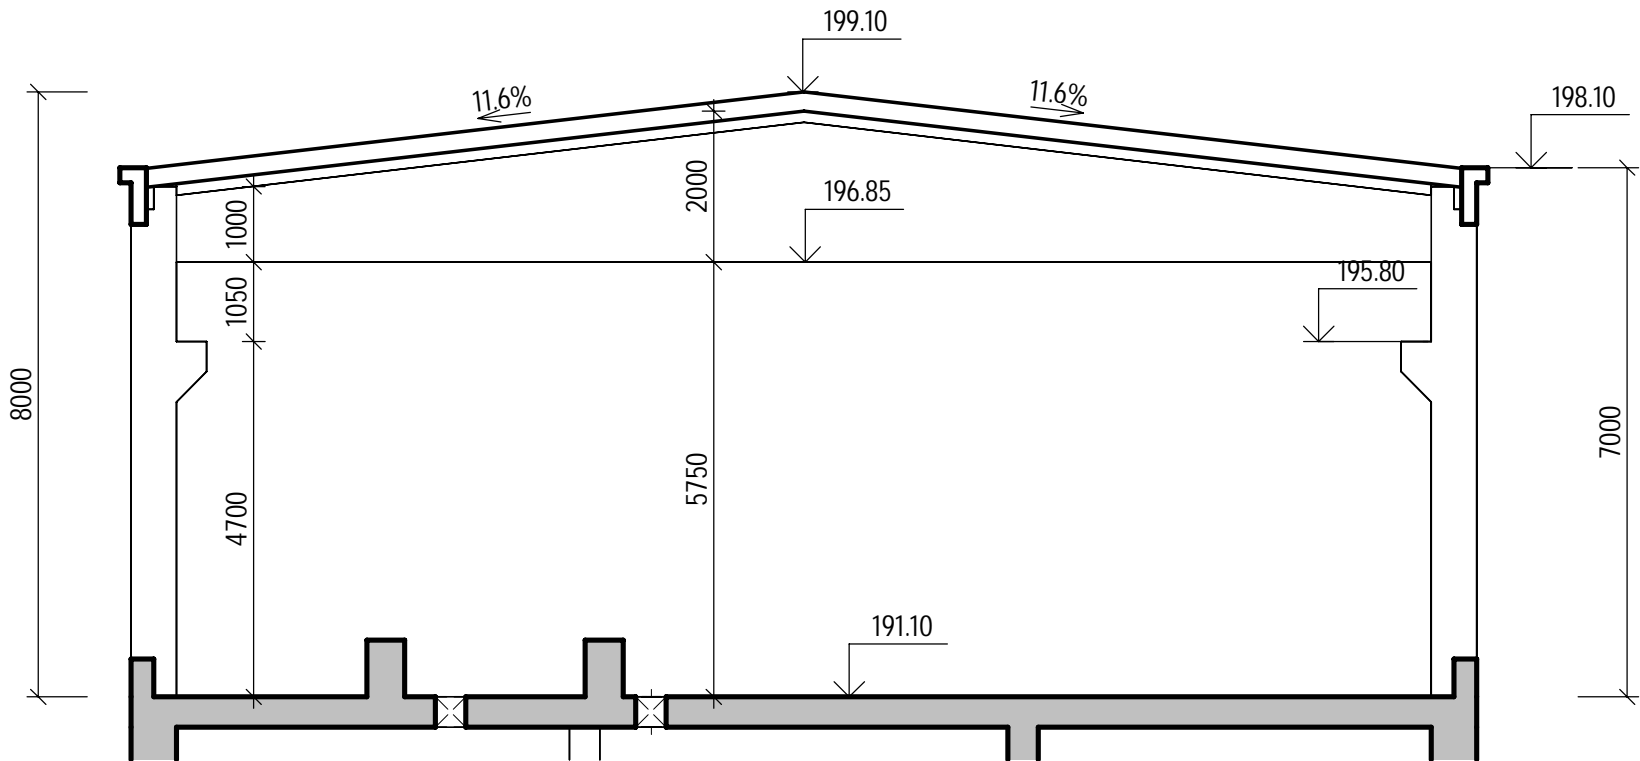

POZNÁMKY


1. NAVRŽENO DLE SKUPINY NOREM ČSN EN
2. PRO KOTVENÍ PREFABRIKOVANÝCH SLOUPŮ OSADIT DO ŽELEZOBETONOVÉ KONSTRUKCE 1.PP STARTOVACÍ VÝZTUŽ

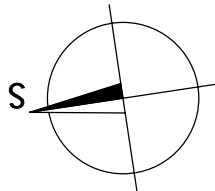

VÝŠKOVÝ SYSTÉM: Bpv

SOURADNÝ SYSTÉM: S-JTSK

6			
5			
4			
3			
2	ČISTOPIS	08.09.2022	Ing. Kuba, Ph.D.
1	PRVNÍ VYDÁNÍ PRO KONTROLU	09.08.2022	Ing. Kuba, Ph.D.
REVIZE	POPIS	DATUM	SCHVÁLIL

Sweco Hydroprojekt a.s. Ústředí Praha Táborská 31, 140 16 Praha 4; praha@sweco.cz; www.sweco.cz				SWECO 	
VYPRACOVAL	Bc. Koshekbayev	HIP	Ing. Rinn	T. KONTROLA	Ing. Trnka
PROJEKTANT	Ing. Beránek	ŘEDITEL DIVIZE	Ing. Hanák	DATUM	09/2022
OBJEDNATEL	Brněnské vodárny a kanalizace, a.s.			OKRES	Brno Modřice
AKCE: Kalové hospodářství ČOV Brno - Modřice				ČÍSLO ZAKÁZKY	12 2127 01 01
D1.2 STAVEBNĚ KONSTRUKČNÍ ŘEŠENÍ				STUPEŇ	DSP
				FORMÁT	6 A4
				MĚŘÍTKO	1:100
				ARCHIVNÍ ČÍSLO	006612/22/1
ČÁST STAVBY	STROJNÍ ZAHUŠŤOVÁNÍ PŘEBYTEČNÉHO KALU			SO/PS	SO 4000
PŘÍLOHA:	SESTAVA DÍLCŮ MONTOVANÉ BETONOVÉ KONSTRUKCE			ČÍSLO PŘÍLOHY	D1.2.4000.5
					b 2

Tato dokumentace včetně všech příloh (s výjimkou dat poskytnutých objednatelem) je duševním vlastnictvím akciové společnosti Sweco Hydroprojekt a.s. Objednatel této dokumentace je oprávněn ji využít k účelům vyplývajícím z uzavřené smlouvy bez jakéhokoli omezení. Jiné osoby (jak fyzické, tak právnické) nejsou bez předchozího výslovného souhlasu objednatele oprávněny tuto dokumentaci ani její části jakkoli využívat, kopírovat (ani jiným způsobem rozmnožovat) nebo zpřístupnit dalším osobám.
Poznámka: Podpisy zpracovatelů jsou připojeny pouze k výkřtu číslo 01 nebo originálu přílohy (matrici).