


Krok 0

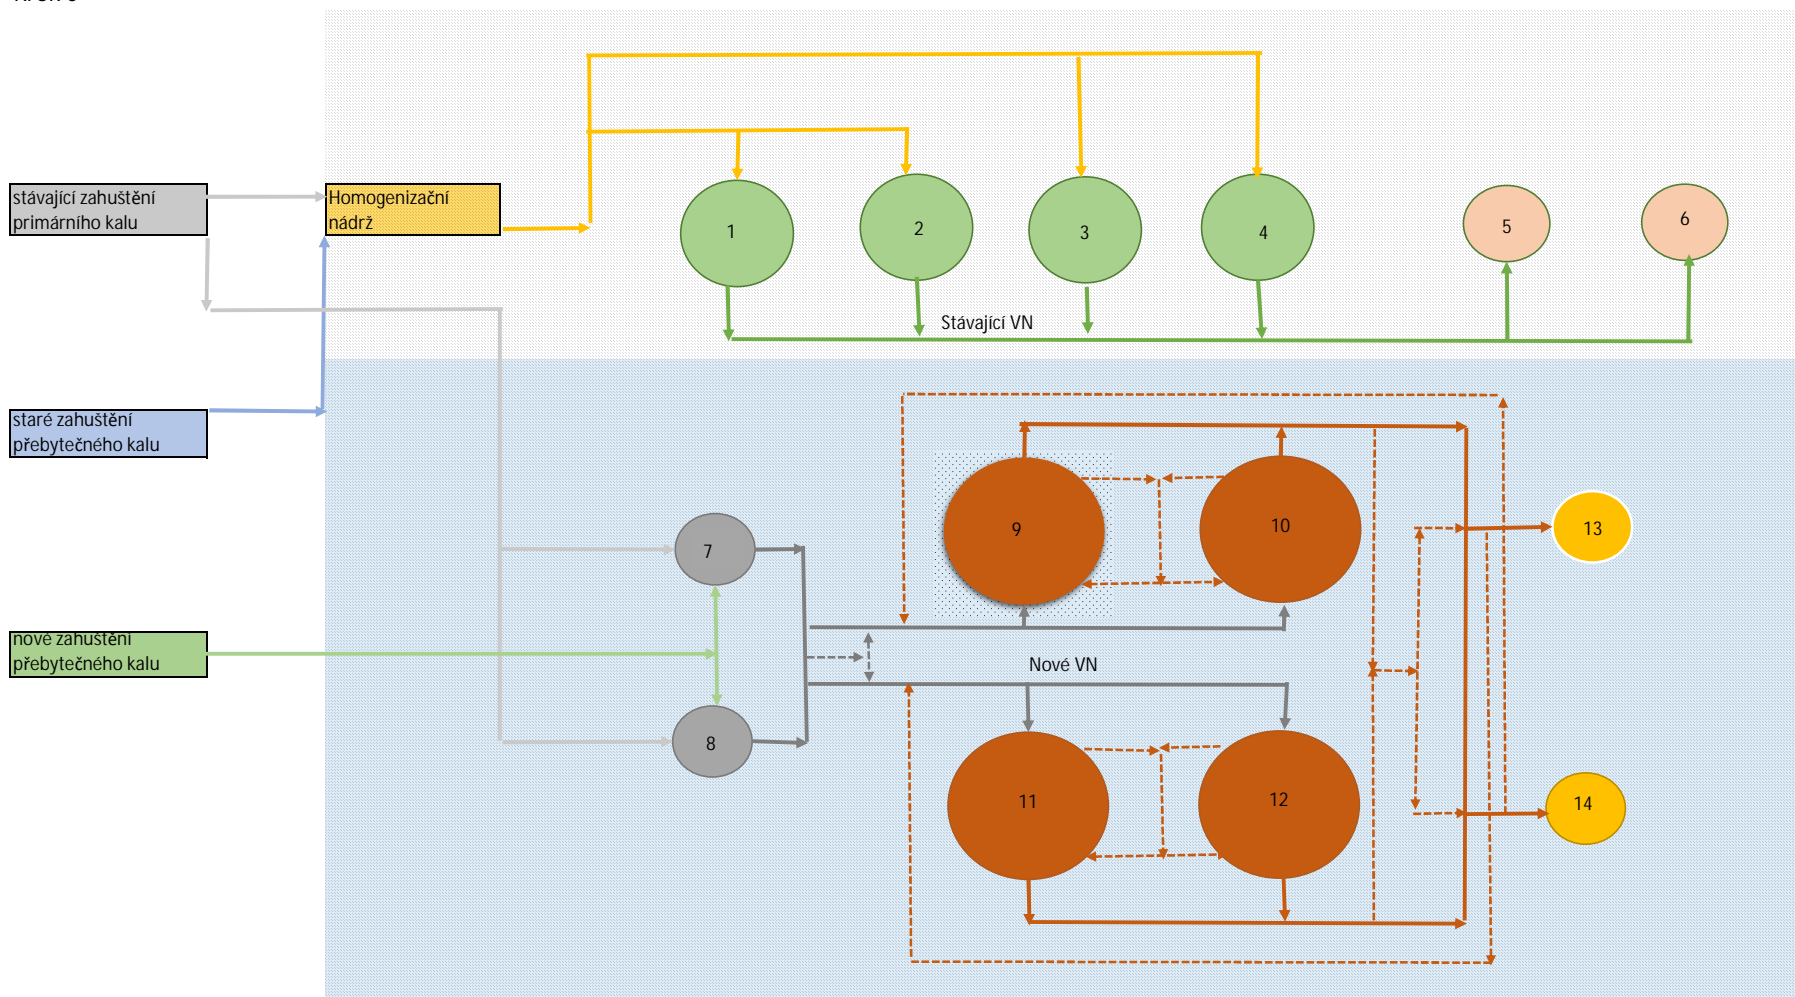

Stávající VN

Název objektu

Stávající VN

uskladňovací nádrž vyhnílého kalu

označení objektu

1, 2, 3, 4

5, 6

Nové VN

Název objektu

nádrže směsného kalu

Nové VN

vyrovnávací nádrž vyhnílého kalu

označení objektu

7, 8

9, 10, 11, 12


13, 14

odčerpávaná/plněná nádrž


nádrž mimo provoz



Krok 1

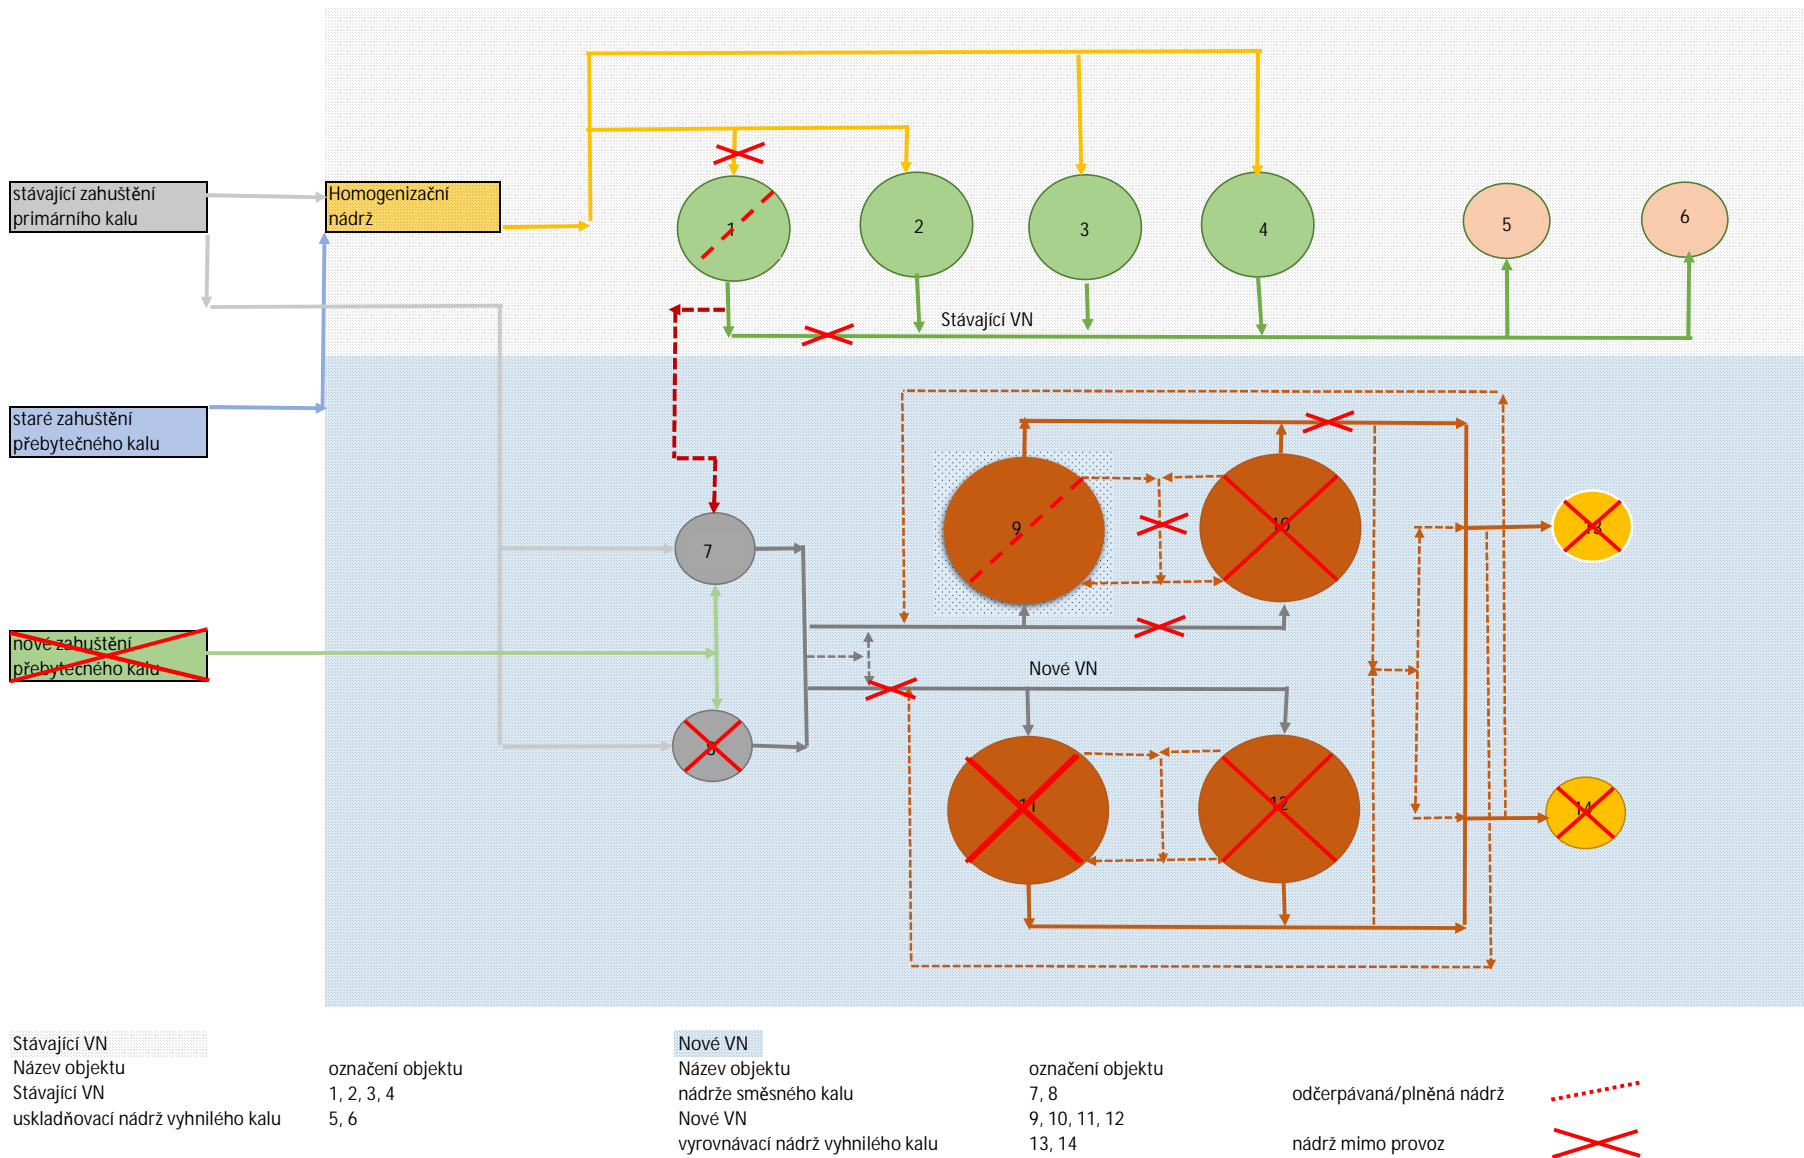

Krok 2

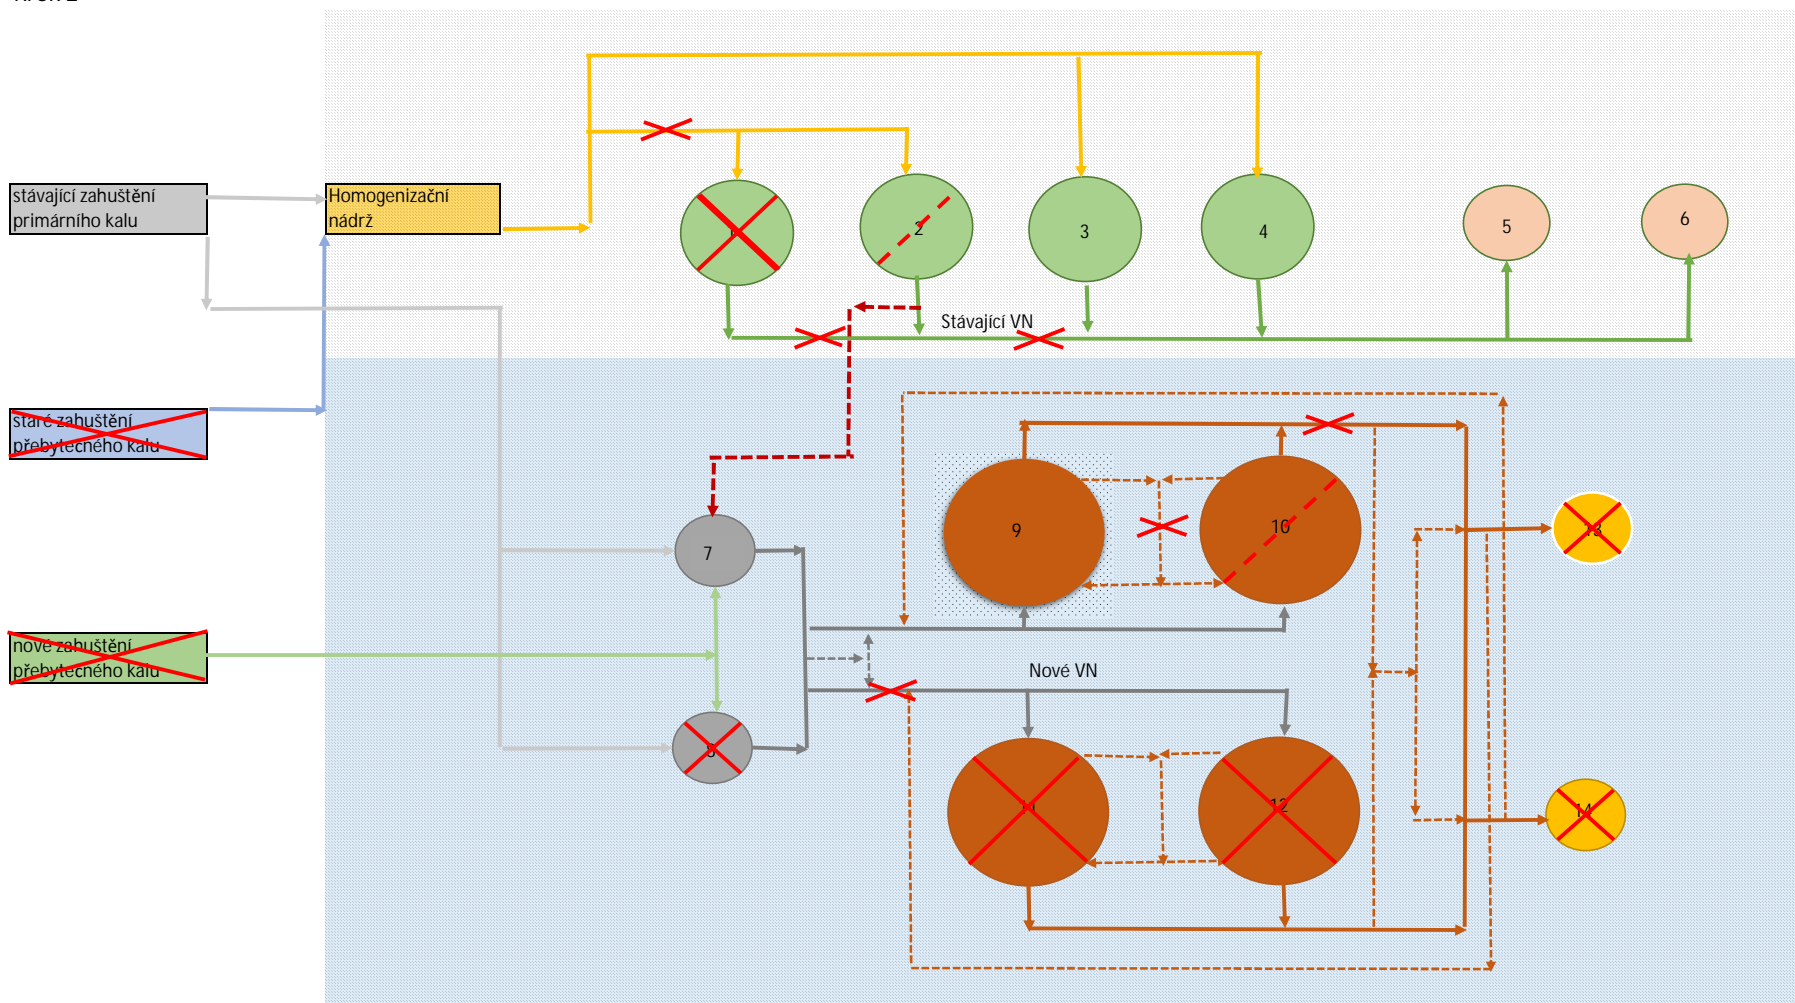

Stávající VN

Název objektu

Stávající VN

uskladňovací nádrž vyhnílého kalu

označení objektu

1, 2, 3, 4

5, 6

Nové VN

Název objektu

nádrže směsného kalu

Nové VN

vyrovňovací nádrž vyhnílého kalu

označení objektu

7, 8

9, 10, 11, 12

13, 14


odčerpávaná/plněná nádrž

nádrž mimo provoz


.....

XXXX

Krok 3

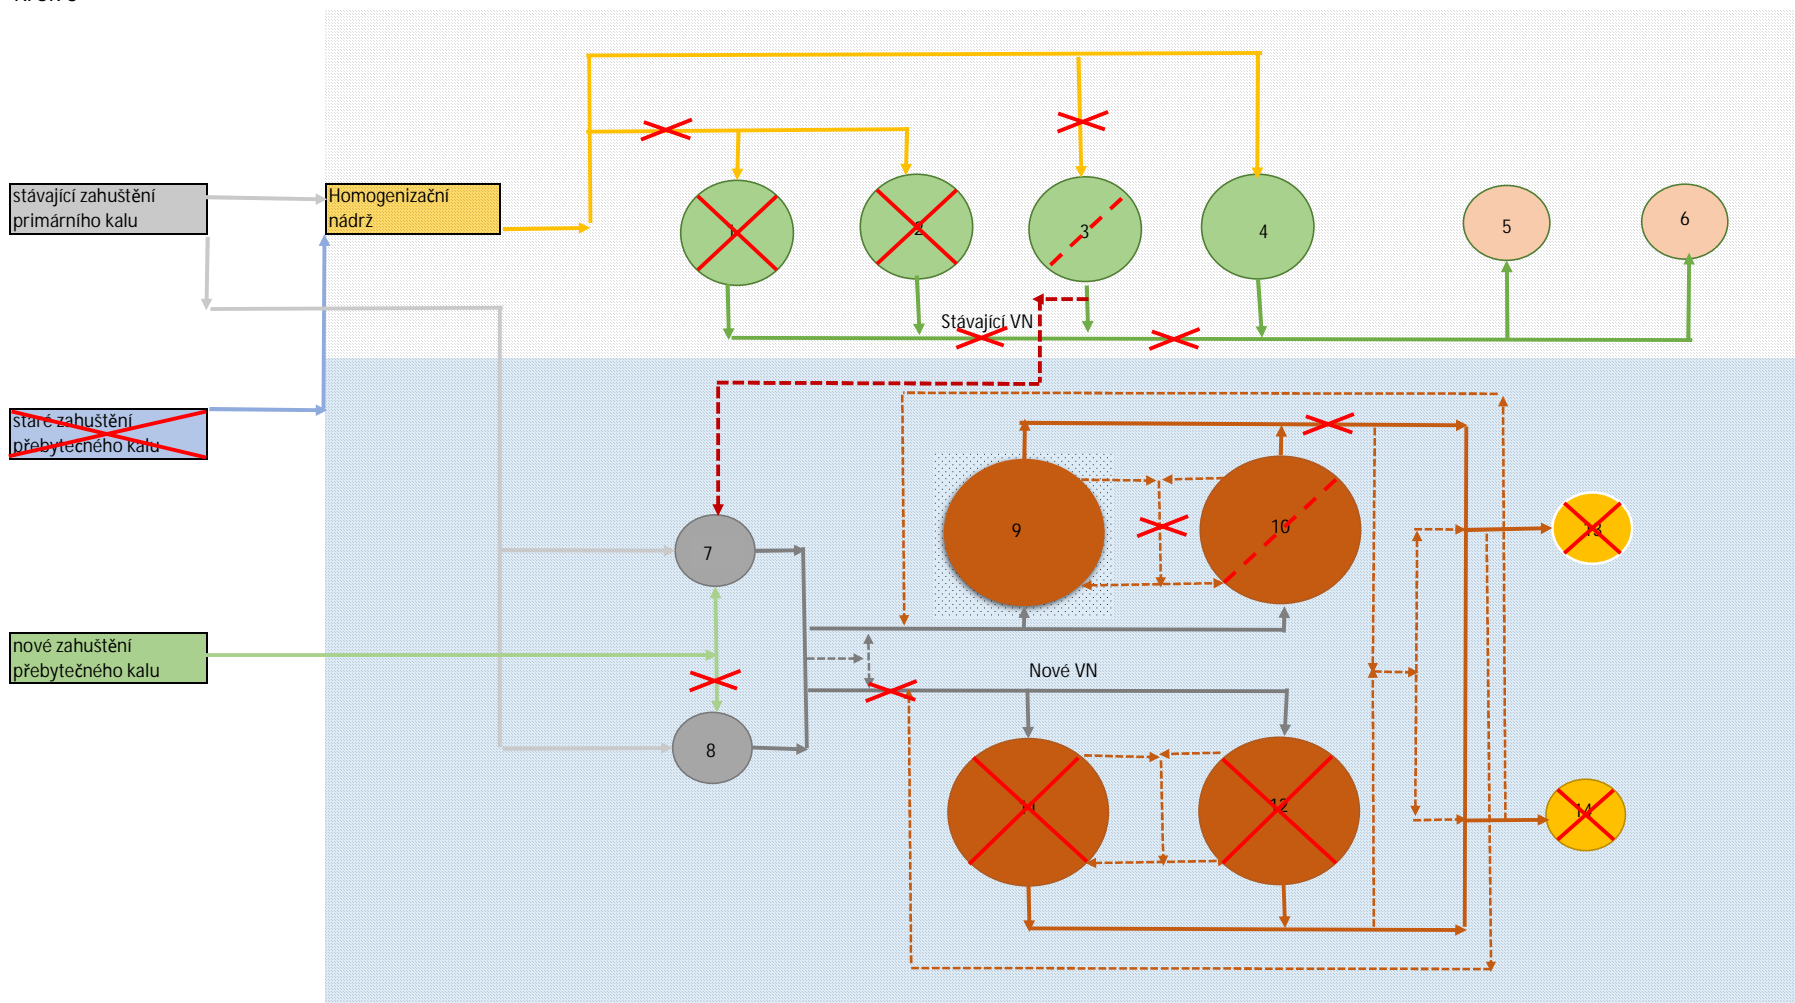

Krok 4

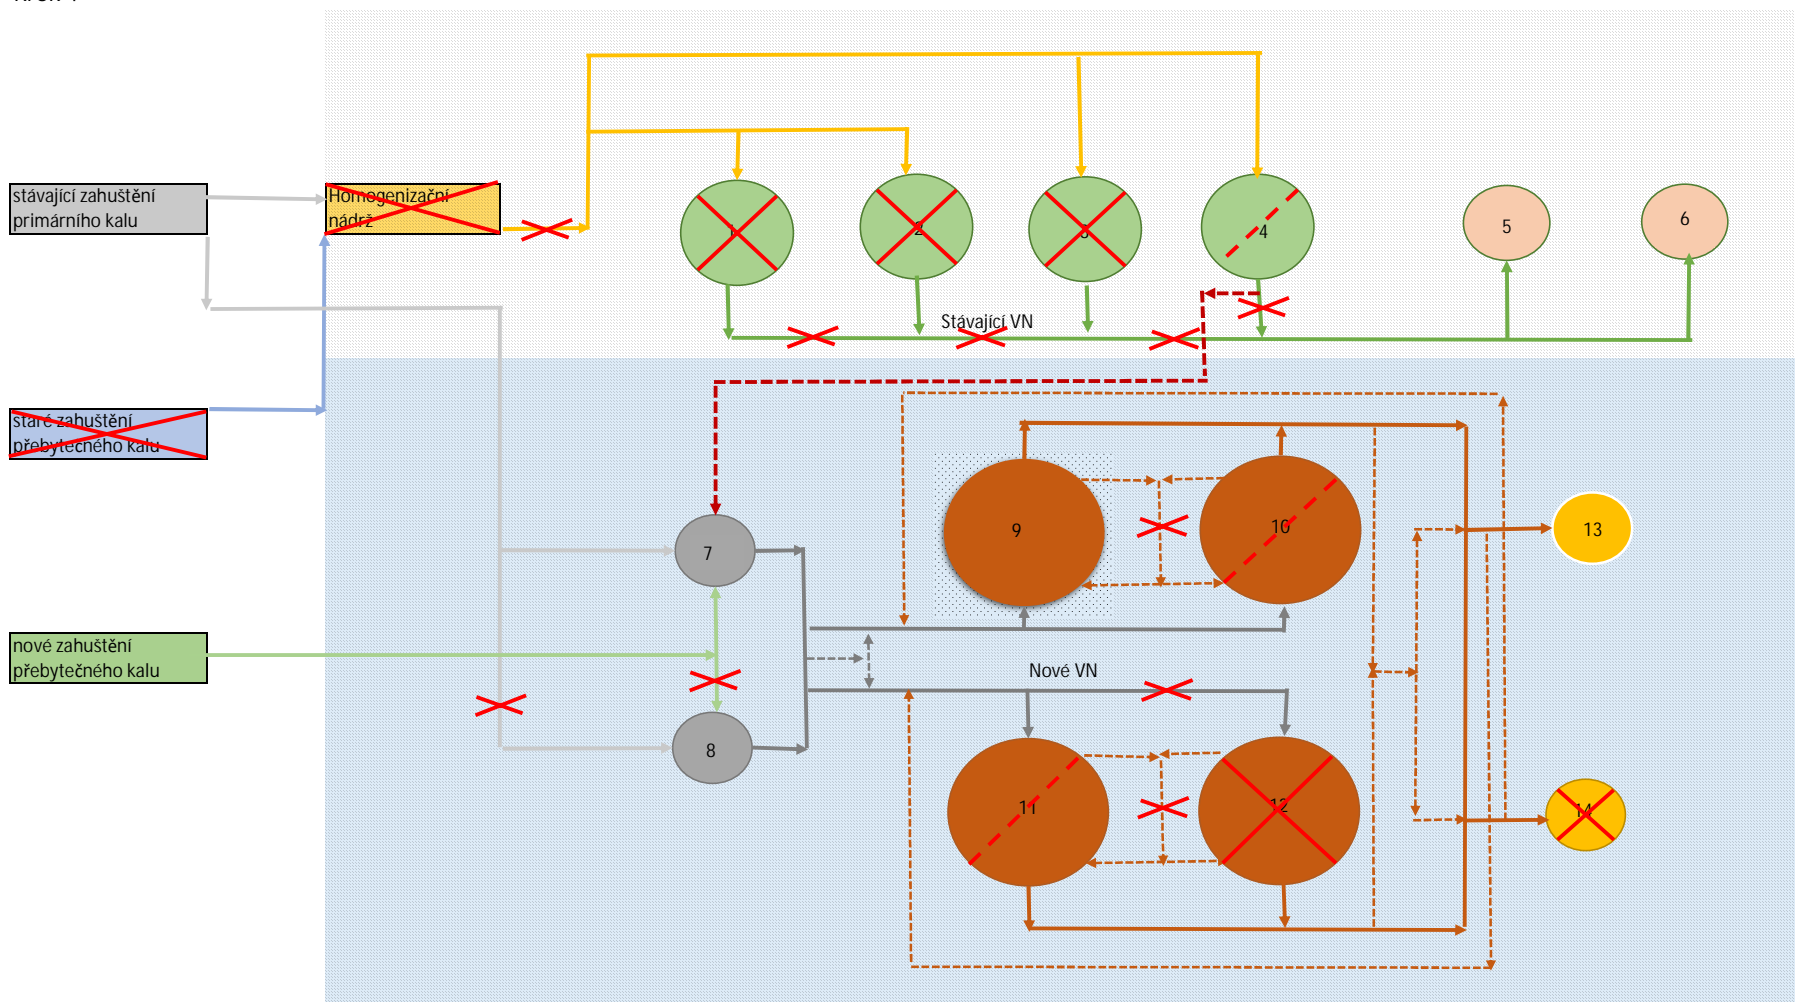

Stávající VN
Název objektu
Stávající VN
uskladňovací nádrž vyhnílého kalu

označení objektu
1, 2, 3, 4
5, 6

Nové VN
Název objektu
nádrže směsného kalu
Nové VN
vyrovnávací nádrž vyhnílého kalu

označení objektu
7, 8
9, 10, 11, 12
13, 14


odčerpávaná/plněná nádrž
nádrž mimo provoz



Krok 5

Objednatel přebírá stavbu od zhotovitele za předpokladu splnění všech podmínek podmiňujících převzetí stavby

Krok 6

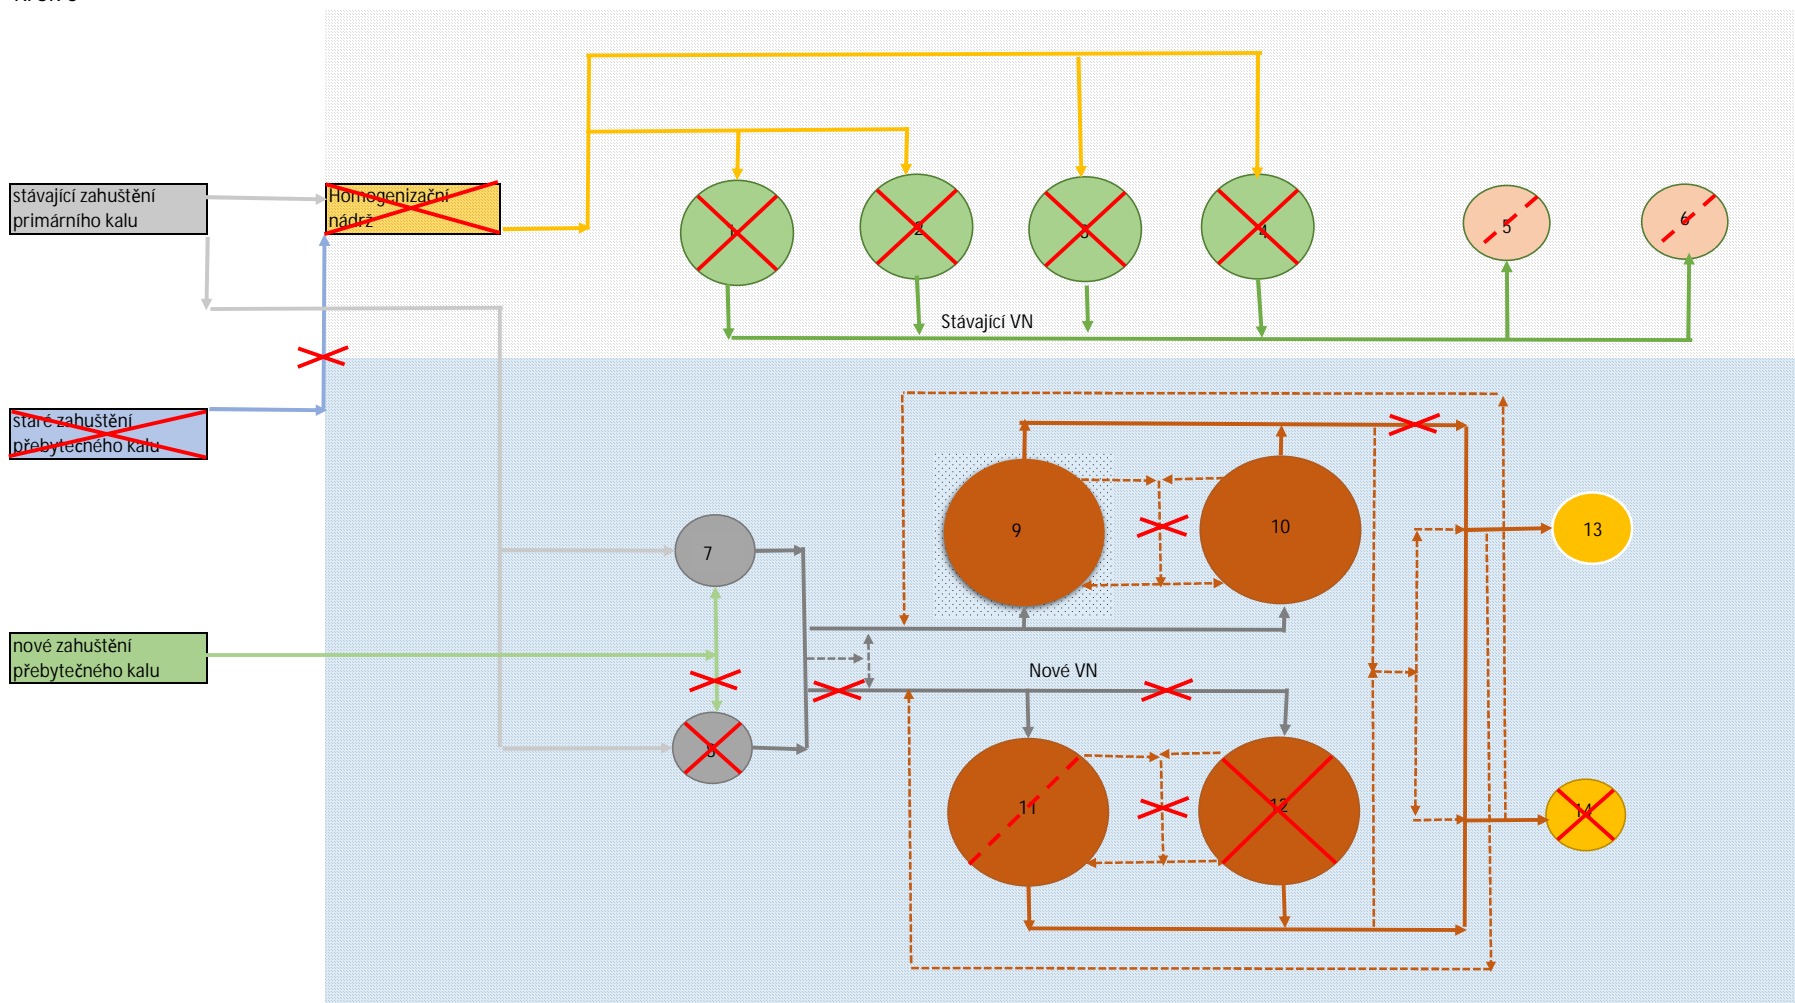

Stávající VN

Název objektu

Stávající VN

uskladňovací nádrž vyhnílého kalu

označení objektu

1, 2, 3, 4

5, 6

Nové VN

Název objektu

nádrže směsného kalu

Nové VN

vyrovnávací nádrž vyhnílého kalu

označení objektu

7, 8

9, 10, 11, 12

13, 14


odčerpávaná/plněná nádrž

nádrž mimo provoz

.....

XXXX

Krok 7

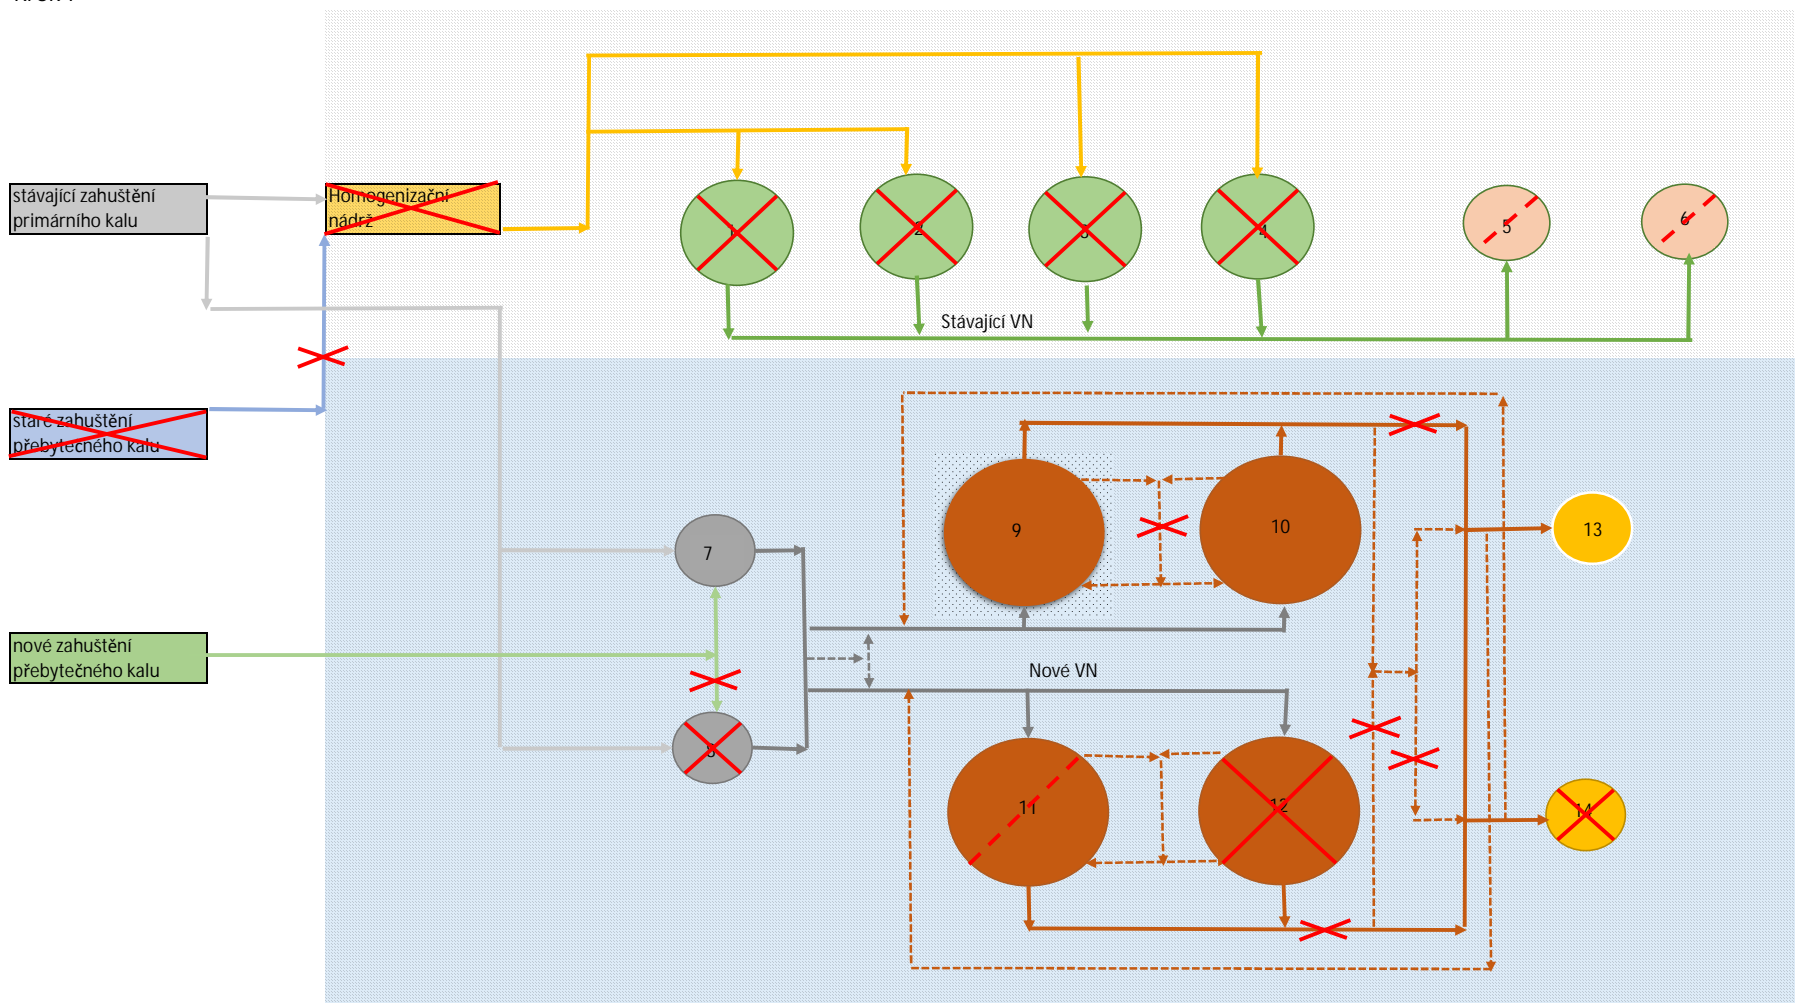

Stávající VN

Název objektu

Stávající VN

uskladňovací nádrž vyhnílého kalu

označení objektu

1, 2, 3, 4

5, 6

Nové VN

Název objektu

nádrže směsného kalu

Nové VN

vyrovnávací nádrž vyhnílého kalu

označení objektu

7, 8

9, 10, 11, 12

13, 14


odčerpávaná/plněná nádrž

nádrž mimo provoz

.....

XXXX

Krok 8

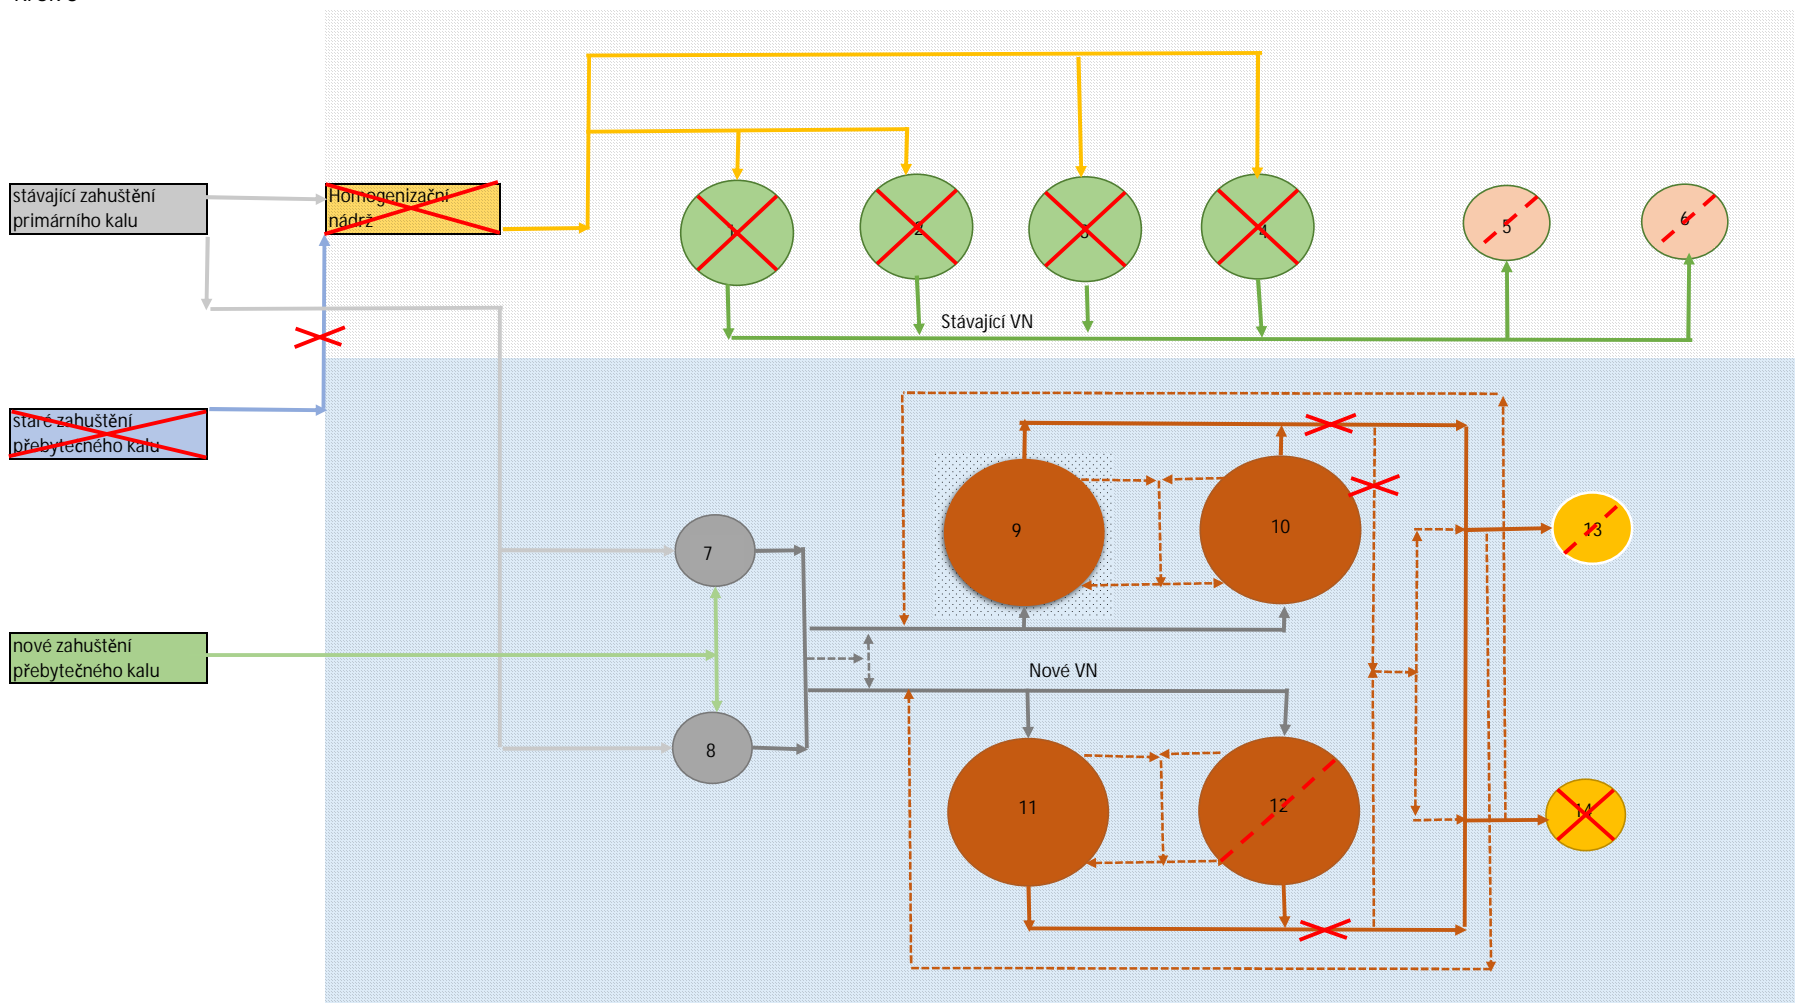

Stávající VN
 Název objektu
 Stávající VN
 uskladňovací nádrž vyhnílého kalu

označení objektu
 1, 2, 3, 4
 5, 6


Nové VN
 Název objektu
 nádrže směsného kalu
 Nové VN
 vyrovnávací nádrž vyhnílého kalu

označení objektu
 7, 8
 9, 10, 11, 12
 13, 14

odčerpávaná/plněná nádrž
 nádrž mimo provoz



Krok 9

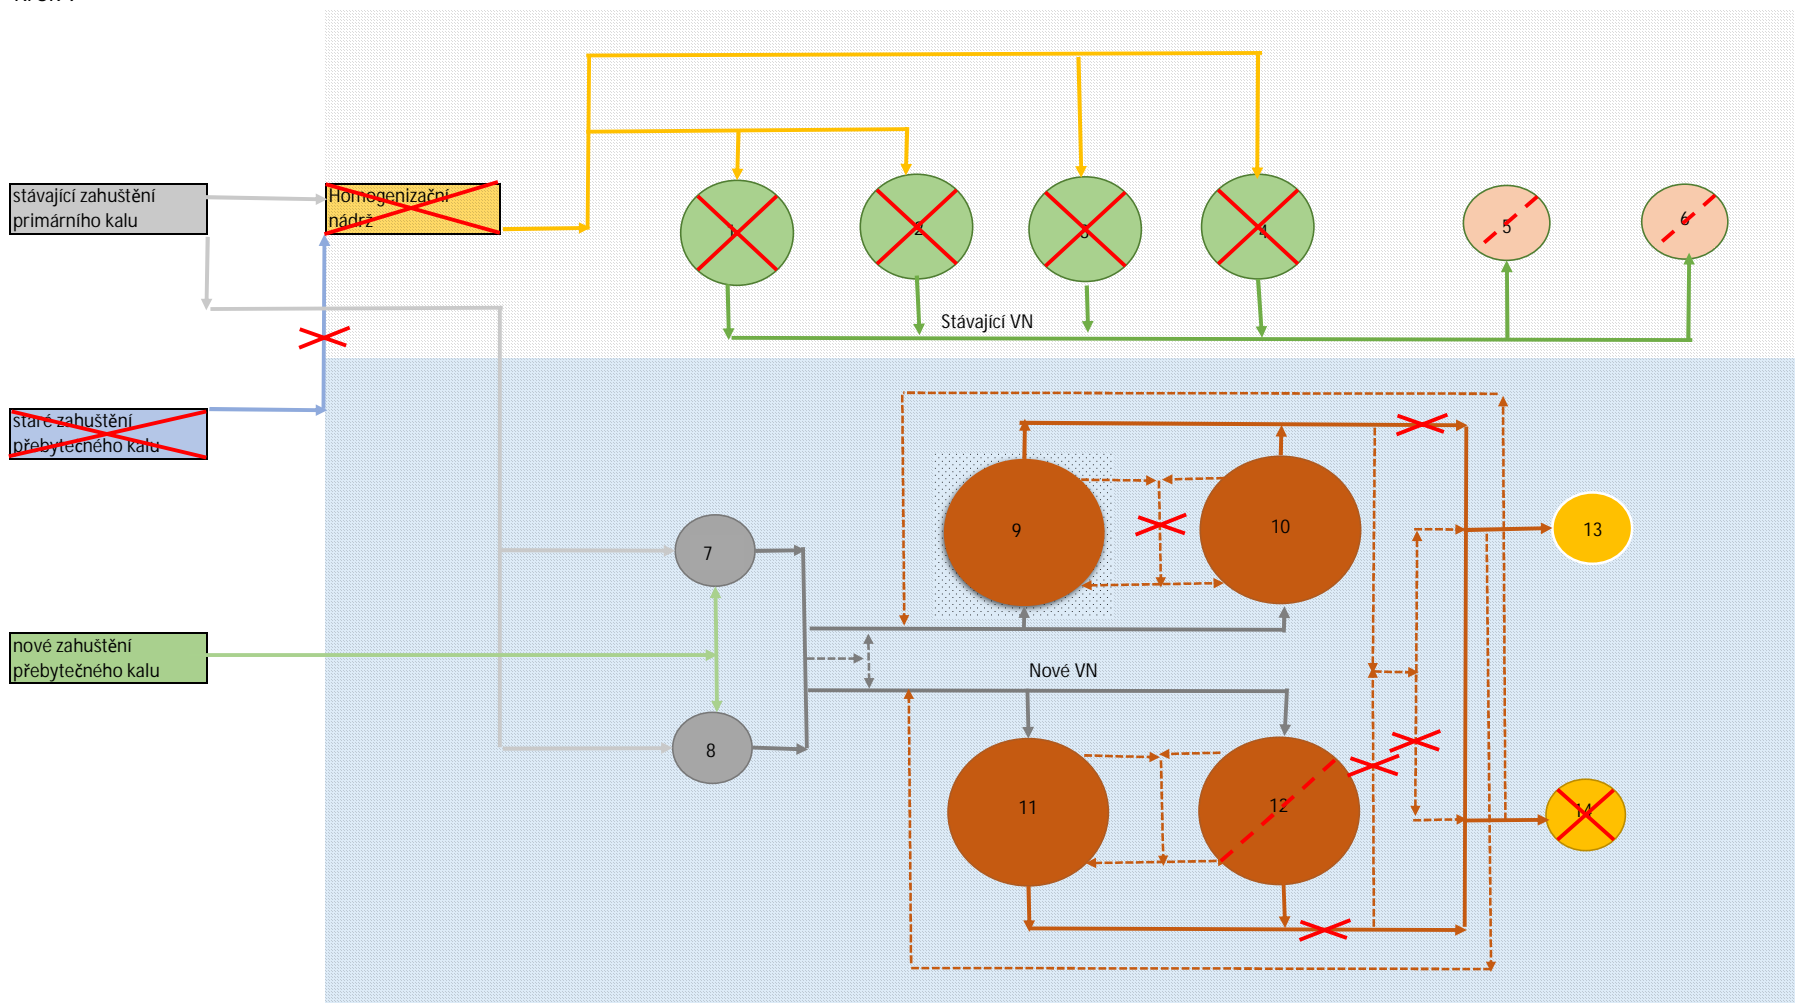

Stávající VN
Název objektu
Stávající VN
uskladňovací nádrž vyhnílého kalu

označení objektu
1, 2, 3, 4
5, 6


Nové VN
Název objektu
nádrže směsného kalu
Nové VN
vyrovnávací nádrž vyhnílého kalu

označení objektu
7, 8
9, 10, 11, 12
13, 14

odčerpávaná/plněná nádrž
nádrž mimo provoz



Krok 10

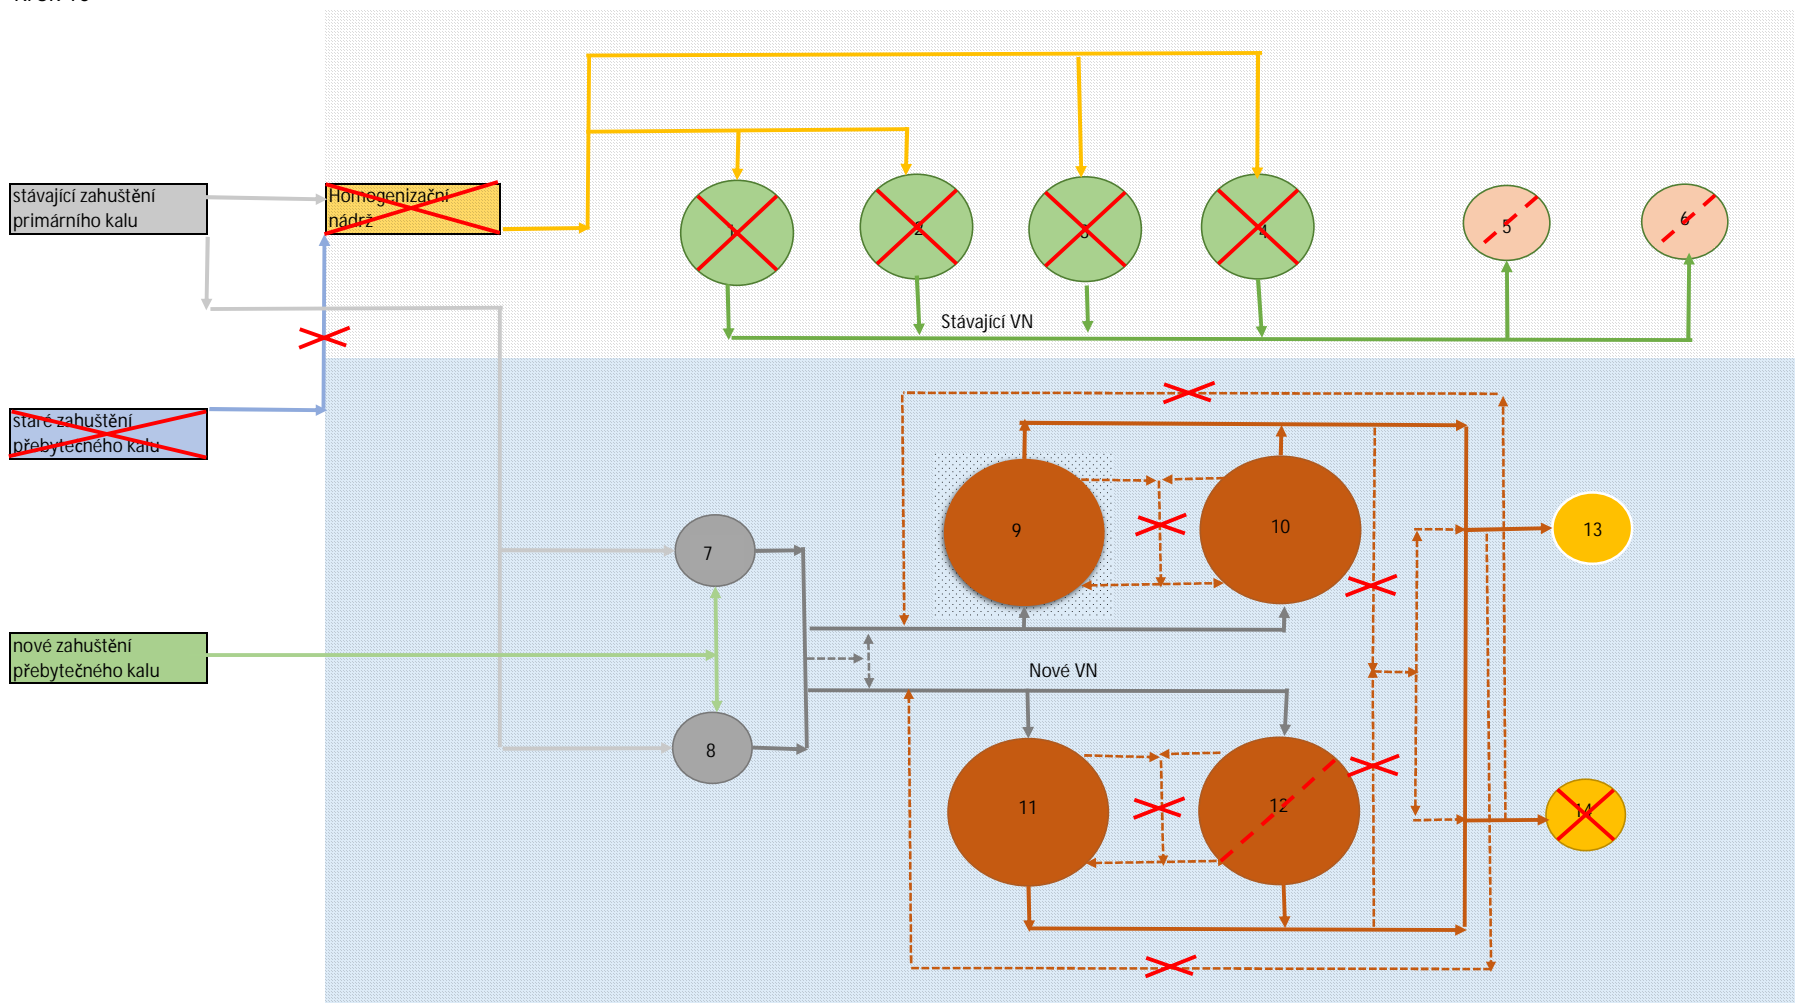

Stávající VN

Název objektu

Stávající VN

uskladňovací nádrž vyhnílého kalu

označení objektu

1, 2, 3, 4

5, 6

Nové VN

Název objektu

nádrže směsného kalu

Nové VN

vyrovnávací nádrž vyhnílého kalu

označení objektu

7, 8

9, 10, 11, 12

13, 14

odčerpávaná/plněná nádrž

nádrž mimo provoz

.....

XXXX