



VYTYČOVACÍ VÝKRES

MĚŘÍTKO 1 : 50

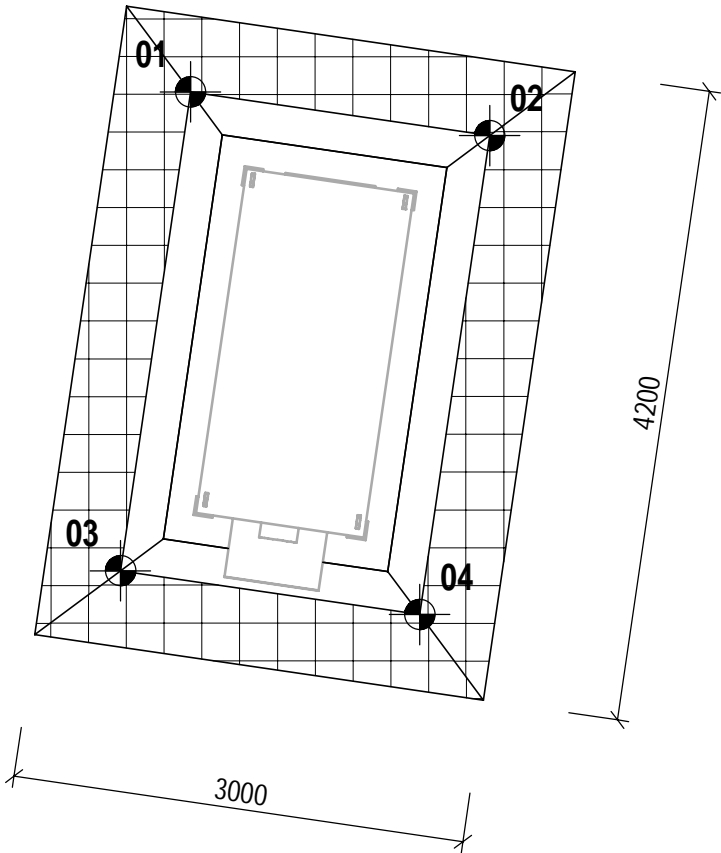

VYTYČOVACÍ BODY

Označení	X	Y
01	1168330.84	597292.83
02	1168330.84	597292.83
03	1168330.84	597292.83
04	1168330.84	597292.83

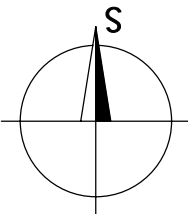

VÝŠKOVÝ SYSTÉM: Bpv

SOUŘADNÝ SYSTÉM: S-JTSK

6			
5			
4			
3			
2	ČISTOPIS	06.01.2023	Ing. Kuba, Ph.D.
1	VERZE KE KONTROLE	07.12.2022	Ing. Kuba, Ph.D.
REVIZE	POPIS	DATUM	SCHVÁLIL

Sweco Hydroprojekt a.s. Ústředí Praha Táborská 31, 140 16 Praha 4; praha@sweco.cz; www.sweco.cz				SWECO 		
VYPRACOVAL	Ing. Wallenfels	HIP	Ing. Rinn	T. KONTROLA	Ing. Wallenfels	
PROJEKTANT	Ing. Wallenfels	ŘEDITEL DIVIZE	Ing. Hanák	DATUM	01/2023	
OBJEDNATEL	Brněnské vodárny a kanalizace, a.s.			OKRES	BRNO	
AKCE: Kalové hospodářství ČOV Brno - Modřice D1.1.2408 ARCHITEKTONICKO-STAVEBNÍ ŘEŠENÍ				ČÍSLO ZAKÁZKY	12 2127 01 02	
				STUPEŇ	DPS	
				FORMÁT	2A4	
				MĚŘÍTKO	1:50	
				ARCHIVNÍ ČÍSLO	008966/22/1	
ČÁST STAVBY	BIOFILTR H (DESODORIZACE H)			SO/PS	SO 2408	
PŘÍLOHA: VYTYČOVACÍ VÝKRES				ČÍSLO PŘÍLOHY	D1.1.2408.2	C
					1	

Tato dokumentace včetně všech příloh (s výjimkou dat poskytnutých objednatelem) je duševním vlastnictvím akciové společnosti Sweco Hydroprojekt a.s. Objednatel této dokumentace je oprávněn ji využít k účelům vyplývajícím z uzavřené smlouvy bez jakéhokoliv omezení. Jiné osoby (jak fyzické, tak právnické) nejsou bez předchozího výslovného souhlasu objednatele oprávněny tuto dokumentaci ani její části jakkoli využívat, kopírovat (ani jiným způsobem rozmnožovat) nebo zpřístupnit dalším osobám.
Poznámka: Podpisy zpracovatelů jsou připojeny pouze k výtisku číslo 01 nebo originálu přílohy (matrici).