



PODÉLNÝ PROFIL VĚTVE 7
M 1:500/50
Rozsah: km 0,00000 - km 0,06274

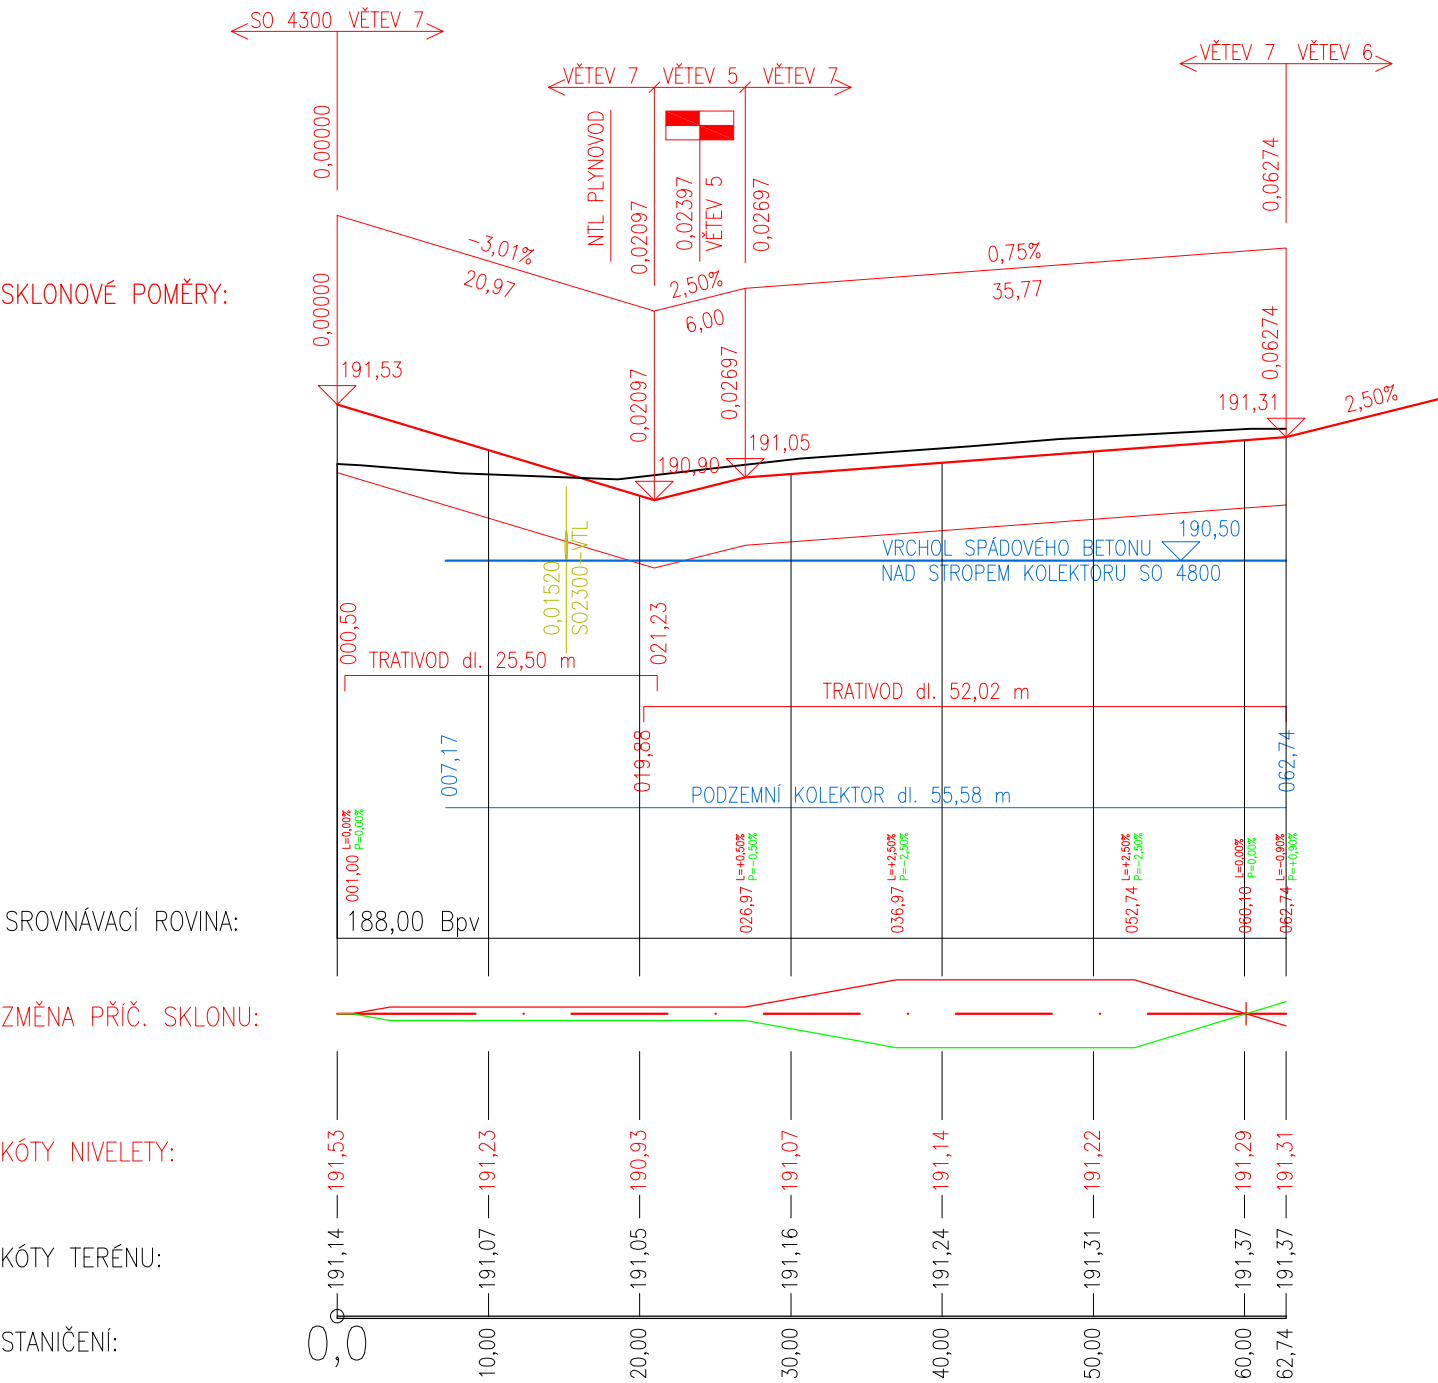

Výškový systém Balt p.v. Souřadný systém S-JTSK

6			
5			
4			
3			
2	ČISTOPIS	06.01.2023	Ing. Kuba, Ph.D.
1	VERZE KE KONTROLE	07.12.2022	Ing. Kuba, Ph.D.
REVIZE	POPIS	DATUM	SCHVÁLIL

Sweco Hydroprojekt a.s. Ústředí Praha Táborská 31, 140 16 Praha 4; praha@sweco.cz; www.sweco.cz				SWECO 	
VYPRACOVAL	Ing. Němec	HIP	Ing. Rinn	T. KONTROLA	Ing. Landa
PROJEKTANT	Ing. Němec	ŘEDITEL DIVIZE	Ing. Hanák	DATUM	01/2023
OBJEDNATEL	Brněnské vodárny a kanalizace, a.s.			OKRES	Brno
AKCE: Kalové hospodářství ČOV Brno - Modřice D1.1.2500 - ARCHITEKTONICKO-STAVEBNÍ ŘEŠENÍ				ČÍSLO ZAKÁZKY	12 2127 01 02
				STUPEŇ	DPS
				FORMÁT	2 x A4
				MĚŘÍTKO	1:500
				ARCHIVNÍ ČÍSLO	008133/22/1
ČÁST STAVBY	VOZOVKY A ZPEVNĚNÉ PLOCHY			SO/PS	SO 2500
PŘÍLOHA: PP VĚTVE 7				ČÍSLO PŘÍLOHY	D1.1.2500.3.5
					a 2

Tato dokumentace včetně všech příloh (s výjimkou dat poskytnutých objednatelem) je duševním vlastnictvím akciové společnosti Sweco Hydroprojekt a.s. Objednatel této dokumentace je oprávněn ji využít k účelům vyplývajícím z uzavřené smlouvy bez jakéhokoli omezení. Jiné osoby (jak fyzické, tak právnické) nejsou bez předchozího výslovného souhlasu objednatele oprávněny tuto dokumentaci ani její částí jakkoli využívat, kopírovat (ani jiným způsobem rozmnožovat) nebo zpřístupnit dalším osobám.
Poznámka: Podpisy zpracovatelů jsou připojeny pouze k výtisku číslo 01 nebo originálu přílohy (matrici).