


MĚŘÍTKO 1 : 50

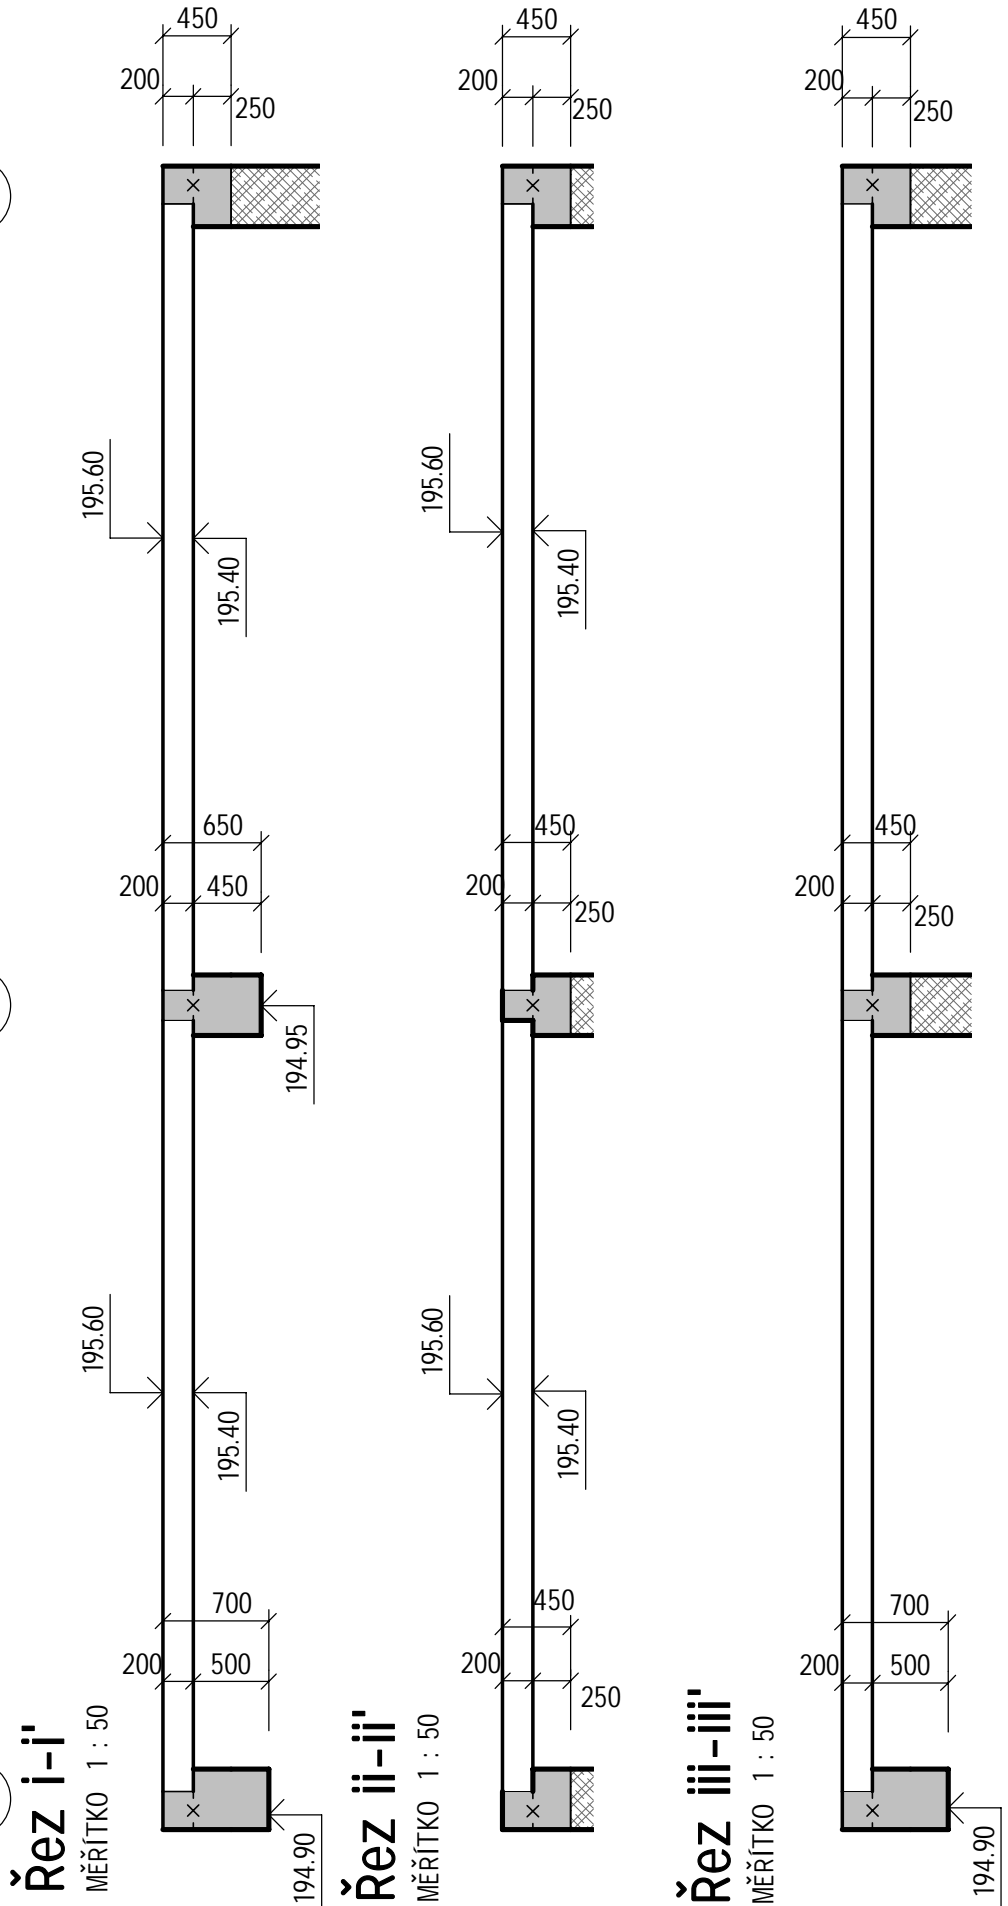

1. TATO DOKUMENTACE SLOUŽÍ K VÝBĚRU ZHOTOVITELE.

2. DIMENZOVÁNÍ STŘEŠNÍ KONSTRUKCE Z PŘEDPJTÝCH DUTINOVÝCH PANEŮ NA ZATÍŽENÍ UVEDENÁ V TECHNICE ZPRÁVĚ STAVEBNĚ-KONSTRUKČNÍ ČÁSTI DOKUMENTACE A NÁVRH SKLADBY STŘEŠNÍCH PANEŮ JSOU PŘEDMĚTEM DODAVATELSKÉ DOKUMENTACE.

3. SOUČÁSTÍ DODÁVKY PREFABRIKOVANÉ STŘEŠNÍ KONSTRUKCE JSOU TAKÉ SYSTÉMOVÉ STROPNÍ VÝMĚNY V MÍSTĚ PROSTUPŮ.

4. DODAVATEL PŘEDPJTÝCH DUTINOVÝCH PANEŮ STANOVÍ MOŽNOSTI KOTVENÍ HMOŽDINKAMI DO DUTIN PANEŮ.

5. VE SPÁRÁCH MEZI STŘEŠNÍMI PANELY JE NAVRŽENA ZÁLIVKOVÁ VÝZTUŽ, KTERÁ JE KOTVENÁ DO ŽELEZOBETONOVÝCH MONOLITICKÝCH VĚNCŮ.

6. U ŽELEZOBETONOVÝCH MONOLITICKÝCH VĚNCŮ A PRŮVLAKŮ JE NAVRŽENA PRACOVNÍ SPÁRA NA ÚROVNI SPODNÍ HRANY STŘEŠNÍ KONSTRUKCE. ZBYLÁ ČÁST VĚNCŮ A PRŮVLAKŮ NAD NAVRŽENOU PRACOVNÍ SPÁROU (NA VÝŠKU STŘEŠNÍ KONSTRUKCE) BUDE BETONOVÁNA PO OSAZENÍ PREFABRIKOVANÝCH PANEŮ A VLOŽENÍ ZÁLIVKOVÉ VÝZTUŽE DO SPÁR MEZI PANELY.

VĚNCE


C 25/30 XC3 (CZ, F.1.1) - Cl 0,40 - Dmax 22

ZÁLIVKA STROPNÍCH PANELŮ

C 20/25 XC3 (CZ, F.1.1) - Cl 0,40 - Dmax 8

VÝZTUŽ B 500B

VÝŠKOVÝ SYSTÉM: Bpv		SOUŘADNÝ SYSTÉM: S-JTSK	
6			
5			
4			
3			
2	ČISTOPIS	06.01.2023	Ing. Kuba, Ph.D.
1	VERZE KE KONTROLE	07.12.2022	Ing. Kuba, Ph.D.
REVIZE	POPIS	DATUM	SCHVÁLIL

Sweco Hydroprojekt a.s. Ústředí Praha Táborská 31, 140 16 Praha 4; praha@sweco.cz; www.sweco.cz				SWECO 	
VYPRACOVAL	Goubej, DiS.	HIP	Ing. Rinn	T. KONTROLA	Ing. Trnka
PROJEKTANT	Ing. Prokopová	ŘEDITEL DIVIZE	Ing. Hanák	DATUM	01/2023
OBJEDNATEL	Brněnské vodárny a kanalizace, a.s.			OKRES	BRNO
AKCE:				ČÍSLO ZAKÁZKY	12 2127 01 02
Kalové hospodářství ČOV Brno - Modřice				STUPEŇ	DPS
				FORMÁT	3A4
				MĚŘÍTKO	1:100
				ARCHIVNÍ ČÍSLO	008293/22/1
D1.2.3005 STAVEBNĚ KONSTRUKČNÍ ŘEŠENÍ				SO/PS	SO 3005
ČÁST STAVBY	PODRUŽNÁ TRAFOSTANICE TS 1.4				
PRÍLOHA:	VÝKRES SKLADBY STŘEŠNÍ KONSTRUKCE			ČÍSLO PRÍLOHY	D1.2.3005.5
					a 1

o dokumentace včetně všech příloh (s výjimkou dat poskytnutých objednatelům) je duševním vlastnictvím akciové společnosti Sweco Hydroprojekt a.s. Objednatel této dokumentaci je oprávněn ji využít k účelům vyplvajícím z uzavřené smlouvy bez jakéhokoli omezení. Jiné osoby (jak fyzické, tak právnické) nejsou bez předchozího výslovného souhlasu objednatelů oprávněny tuto dokumentaci ani její části jakkoli využívat, kopírovat (ani jiným způsobem rozmnožovat) nebo zpřístupnit dalším osobám.

Poznámka: Podpisy zpracovatelů jsou připojeny pouze k výtisku číslo 01 nebo originálu přílohy (matriční).