


KLADĚČSKÉ SCHÉMA VPI.1

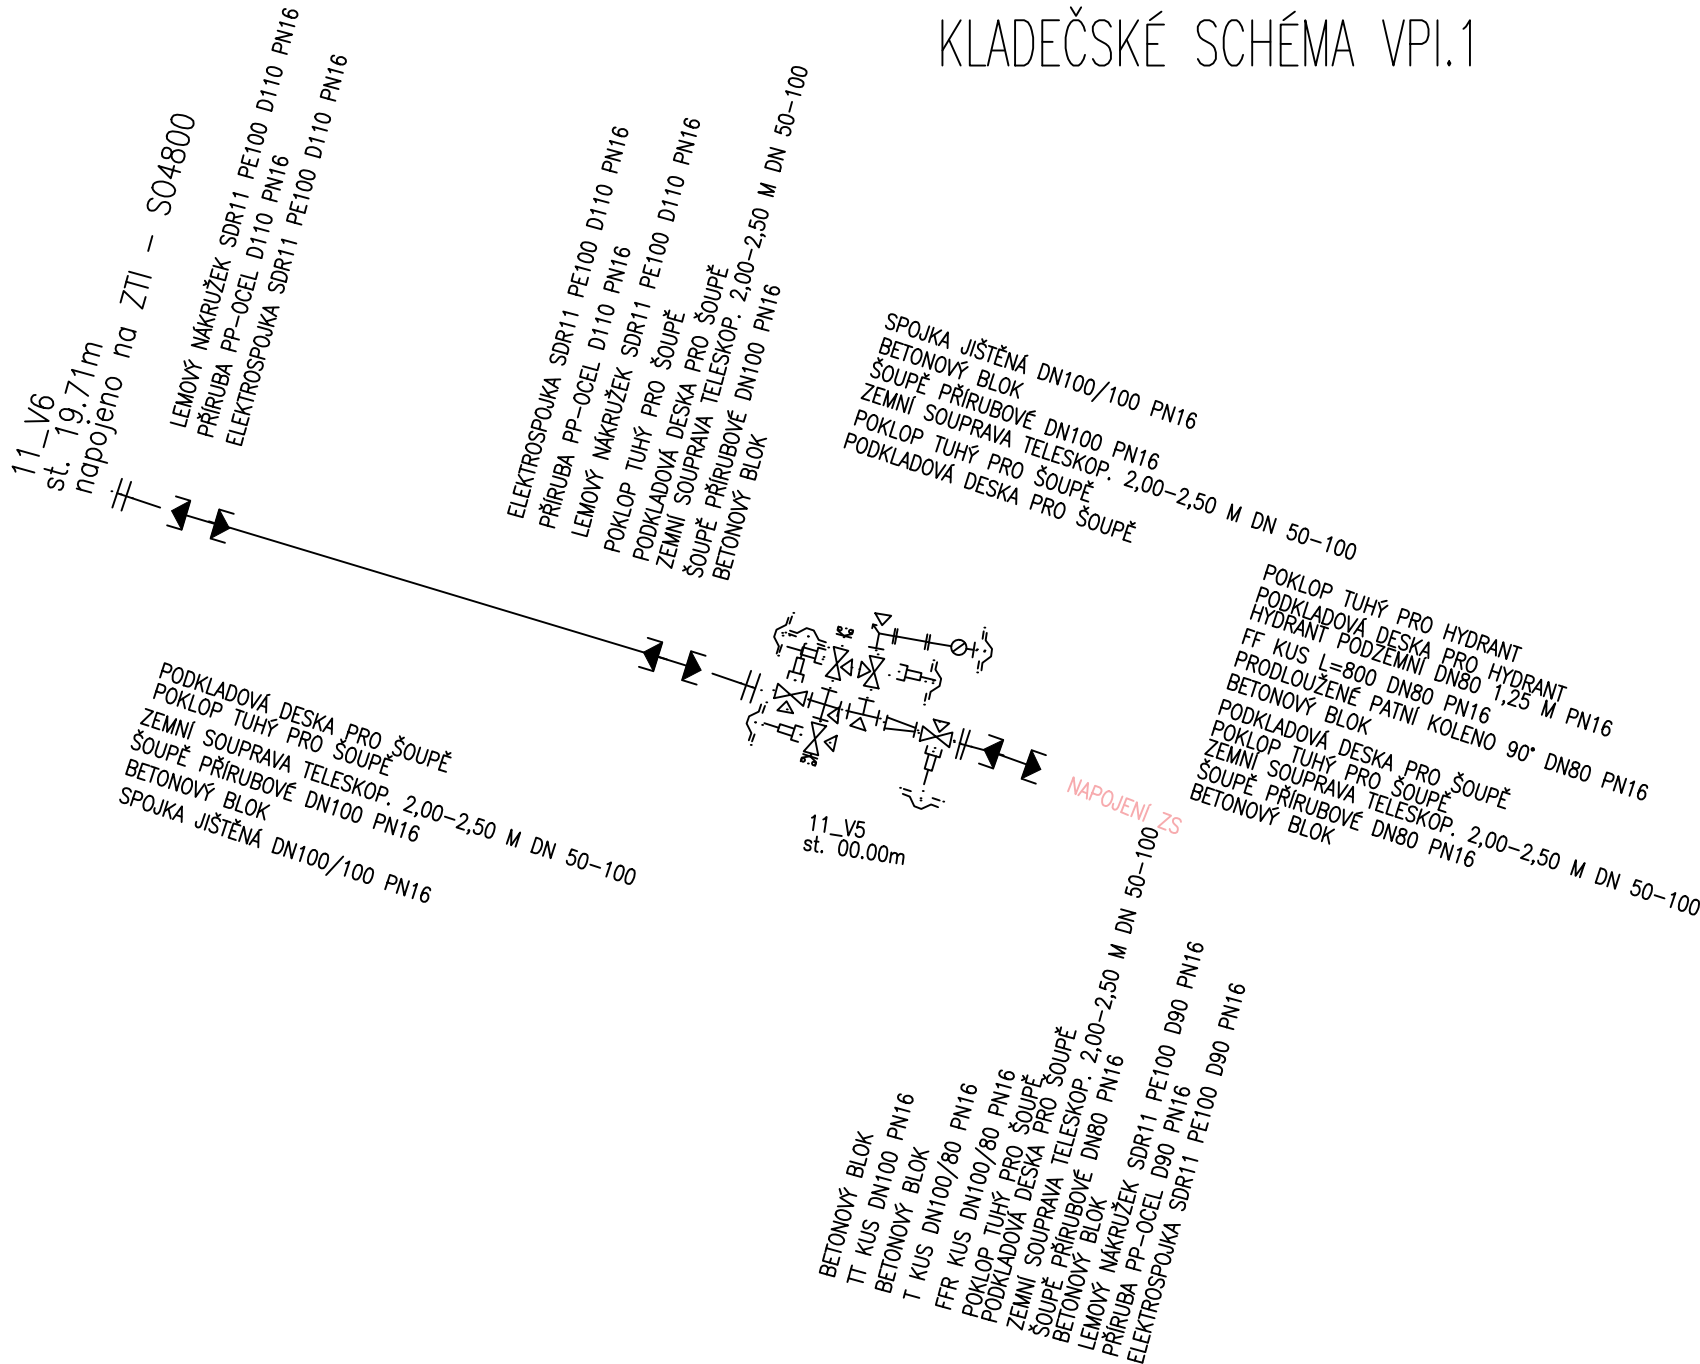


Název	Počet	Jednotka
TVAROVKY		
FF KUS L=200 DN80 PN16	1	ks
ELEKTROSPOJKA SDR11 PE100 D110 PN16	2	ks
ELEKTROSPOJKA SDR11 PE100 D90 PN16	1	ks
FF KUS L=800 DN80 PN16	1	ks
FFR KUS DN100/80 PN16	1	ks
LEMOVÝ NÁKRUŽEK SDR11 PE100 D110 PN16	2	ks
LEMOVÝ NÁKRUŽEK SDR11 PE100 D90 PN16	1	ks
PRODLOUŽENÉ PATNÍ KOLENO 90° DN80 PN16	2	ks
PRÍRUBA PP-OCEL D110 PN16	2	ks
PRÍRUBA PP-OCEL D90 PN16	1	ks
SPOJKA JIŠTĚNÁ DN100/100 PN16	2	ks
T KUS DN100/80 PN16	1	ks
TT KUS DN100 PN16	1	ks
ARMATURY		
HYDRANT PODZEMNÍ DN80 1,25 M PN16	1	ks
HYDRANT NADZEMNÍ DN80 1,50 M PN16	1	ks
ŠOUPĚ PRÍRUBOVÉ DN100 PN16	3	ks
ŠOUPĚ PRÍRUBOVÉ DN80 PN16	3	ks
JINÉ		
PODKLADOVÁ DESKA PRO ŠOUPĚ	6	ks
PODKLADOVÁ DESKA PRO HYDRANT	1	ks
POKLOP TUHÝ PRO ŠOUPĚ	6	ks
POKLOP TUHÝ PRO HYDRANT	1	ks
ZEMNÍ SOUPRAVA TELESKOP. 1.30-1.80 M DN 50-100	1	ks
ZEMNÍ SOUPRAVA TELESKOP. 2.00-2,50 M DN 50-100	5	ks
BETONOVÝ BLOK	11	ks
OZNAČNÍKOVÁ TYČ S TABULKOU + BETONOVÝ ZÁKLAD 400x400x800mm	1	ks
POTRUBÍ		
PE-HD, PE100 SDR11 d110	19.71	m
VÝSTRAŽNÁ FOLIE	19.71	m
IDENTIFIKAČNÍ VODIČ Cu 4mm2	19.71	m

PRÍRUBOVÉ SPOJE BUDOU OPATŘENY TĚSNĚNÍM A PŘÍSLUŠNÝM POČTEM ŠROUBŮ, MATIC A PODLOŽEK PRO DANÉ DN.

VEŠKERÉ PRÍRUBOVÉ SPOJE, ULOŽENÉ V ZEMI, BUDOU OPATŘENY OCHRANNÝMI MANŽETAMI.

Výškový systém Balt p.v. Souřadný systém S-JTSK

6			
5			
4			
3			
2	ČISTOPIS	06.01.2023	Ing. Kuba, Ph.D.
1	VERZE KE KONTROLE	07.12.2022	Ing. Kuba, Ph.D.
REVIZE	POPIS	DATUM	SCHVÁLIL

Sweco Hydroprojekt a.s. Ústředí Praha Táborská 31, 140 16 Praha 4; praha@sweco.cz; www.sweco.cz				SWECO 		
VYPRACOVAL	Ing. Lexová	HIP	Ing. Rinn	T. KONTROLA	Ing. Kubová, Ph.D.	
PROJEKTANT	Ing. Lexová	ŘEDITEL DIVIZE	Ing. Hanák	DATUM	01/2023	
OBJEDNATEL	Brněnské vodárny a kanalizace, a.s.			OKRES	BRNO	
AKCE: Kalové hospodářství ČOV Brno - Modřice  D1.1.2300.8 KLADEČSKÁ SCHÉMATA				ČÍSLO ZAKÁZKY	12 2127 01 02	
				STUPEŇ	DPS	
				FORMÁT		
				MĚŘÍTKO		
				ARCHIVNÍ ČÍSLO	009434/22/1	
ČÁST STAVBY	SPOJOVACÍ POTRUBÍ			SO/PS	SO2300	
PŘÍLOHA: KLADÉČSKÉ SCHÉMA - VPI.1				ČÍSLO PŘÍLOHY	D1.1.2300.8.6	e
						1

Tato dokumentace včetně všech příloh (s výjimkou dat poskytnutých objednatelem) je duševním vlastnictvím akciové společnosti Sweco Hydroprojekt a.s. Objednatel této dokumentace je oprávněn ji využít k účelům vyplývajícím z uzavřené smlouvy bez jakéhokoli omezení. Jiné osoby (jak fyzické, tak právnické) nejsou bez předchozího výslovného souhlasu objednatele oprávněny tuto dokumentaci ani její části jakkoli využívat, kopírovat (ani jiným způsobem rozmnožovat) nebo zpřístupnit dalším osobám. Poznámka: Podpisy zpracovatelů jsou připojeny pouze k výtisku číslo 01 nebo originálu přílohy (matrici).