


VÝKRES TVARU 1.NP

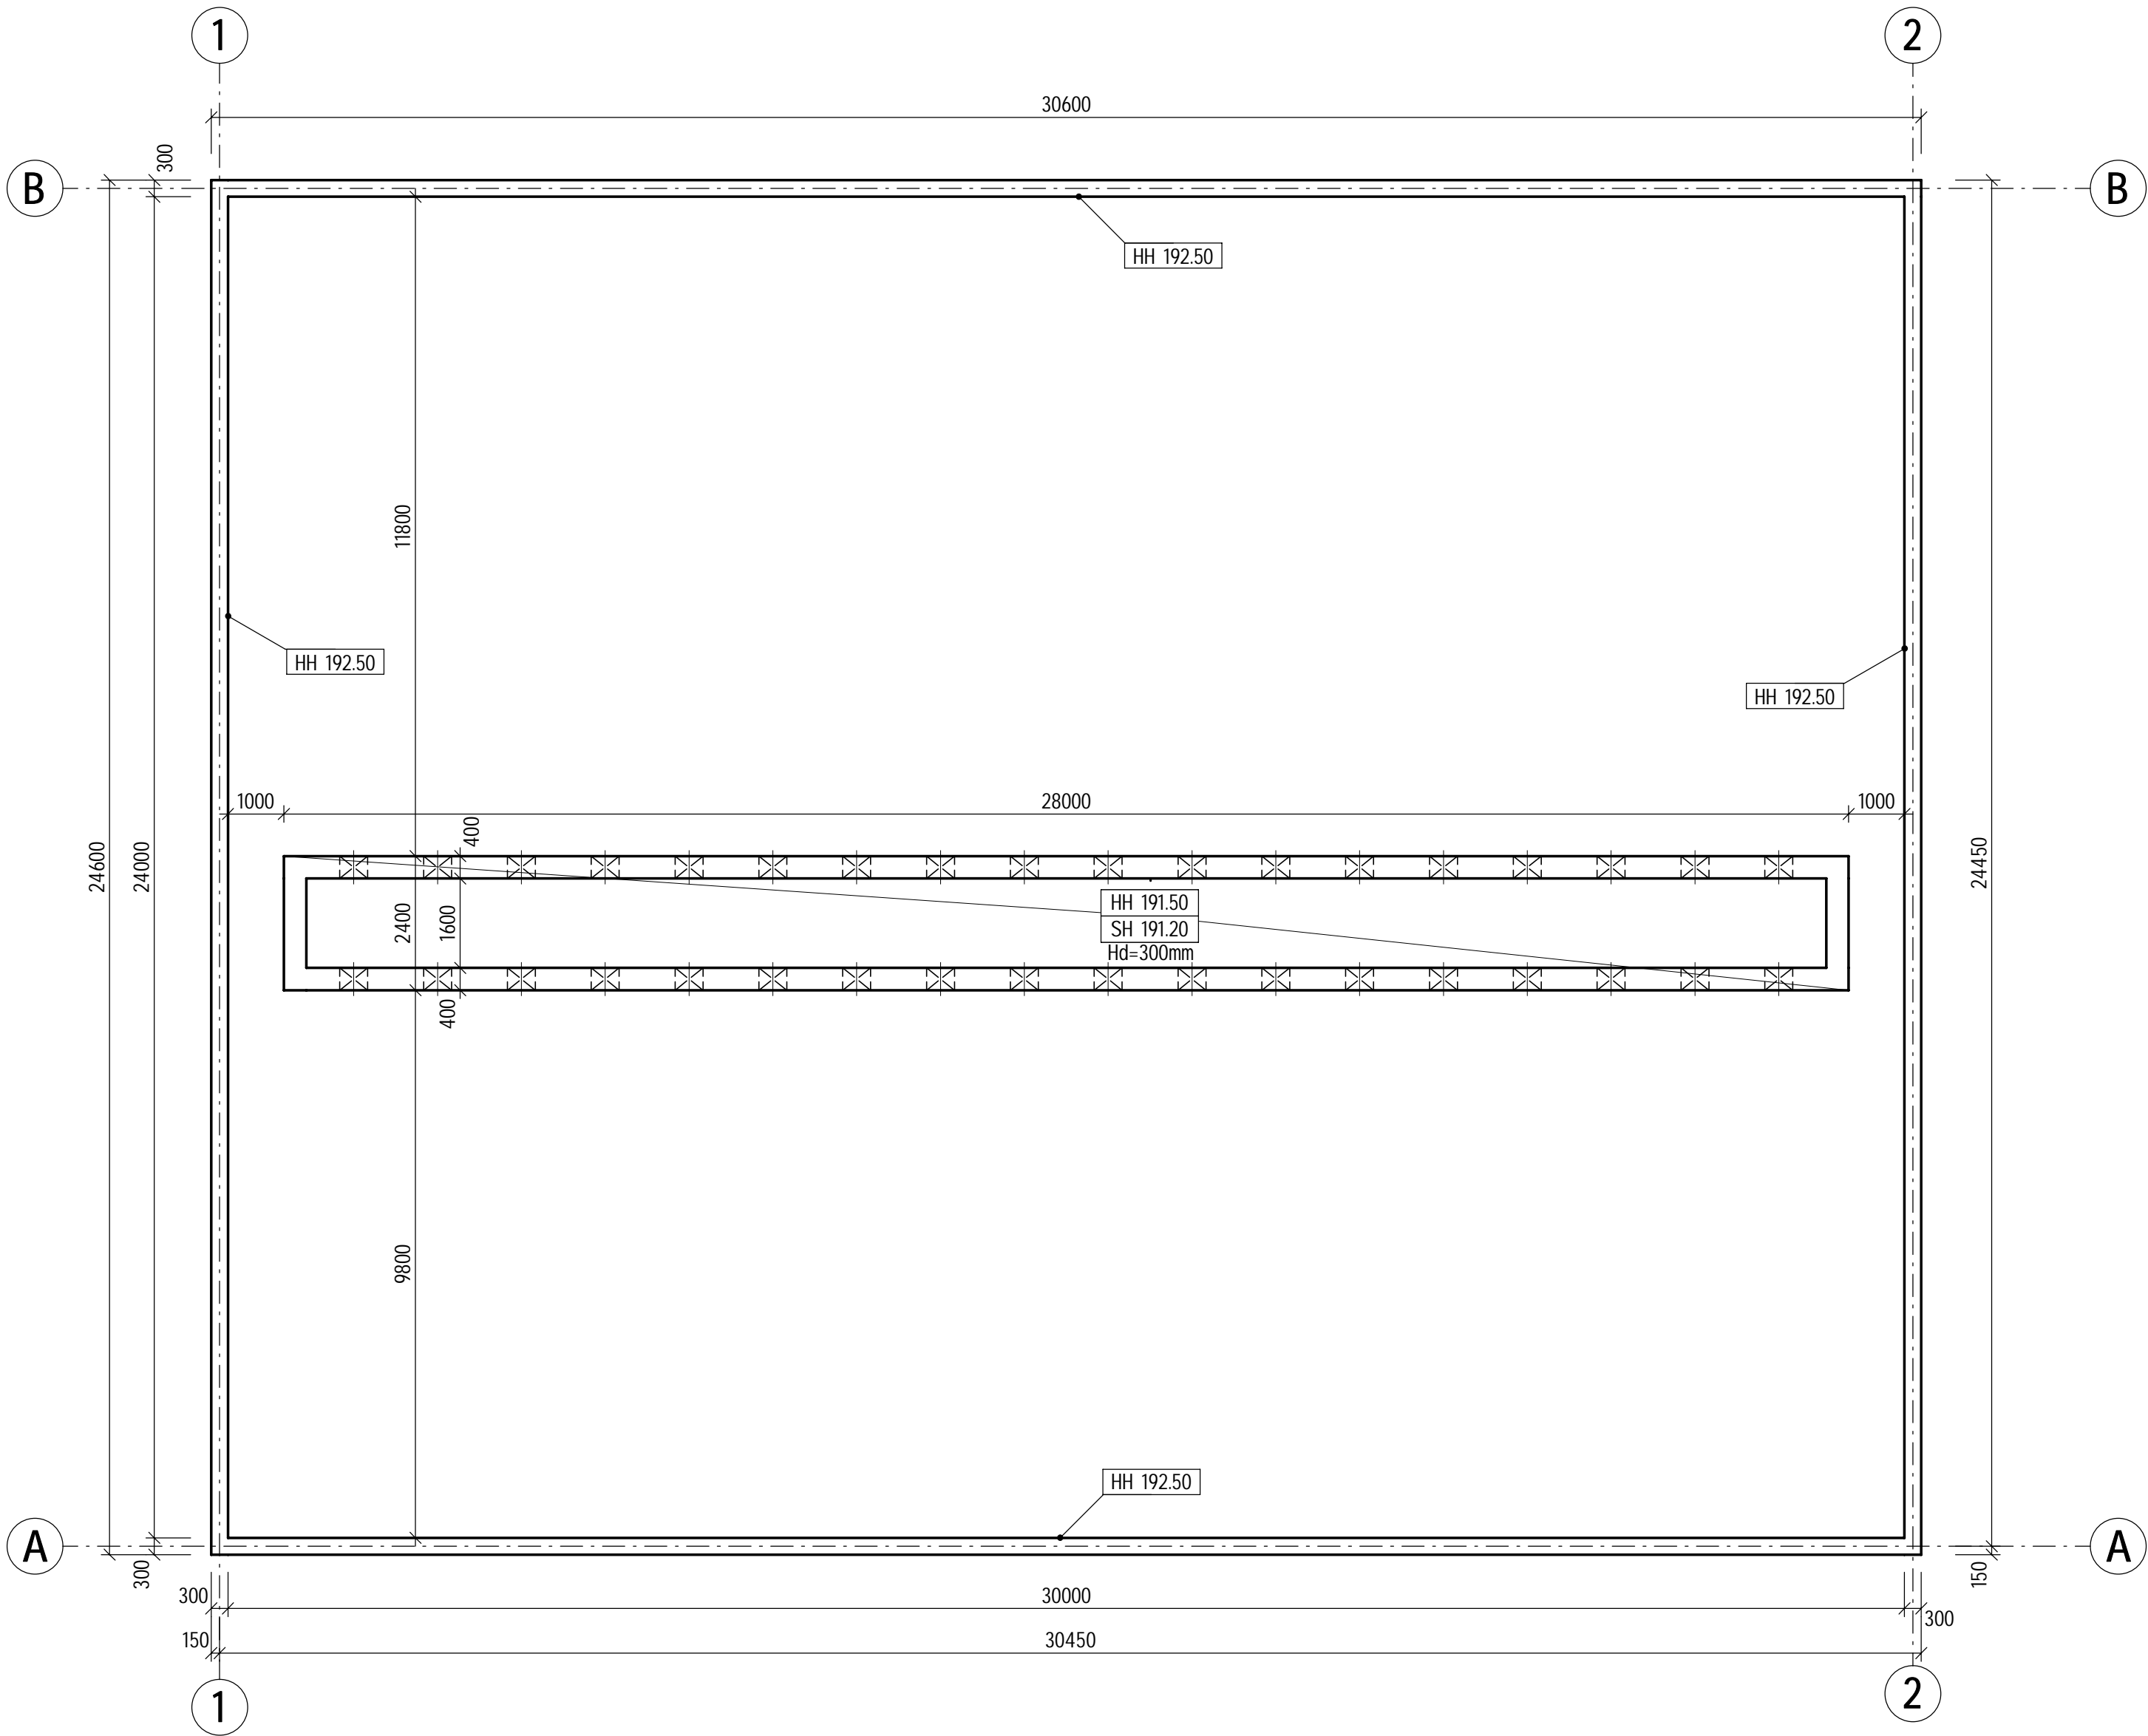

POZNÁMKY

- 1. NAVRŽENO DLE SKUPINY NOREM ČSN EN
- 2. PROVÁDĚCÍ TŘÍDA 2 DLE ČSN EN 13670
- 3. TOLERANČNÍ TŘÍDA 1 DLE ČSN EN 13670
- 4. OTVORY JSOU KÓTOVÁNY K HORNÍMU LÍCI NOSNÉ KONSTRUKCE NIŽŠÍHO PODLAŽÍ

BETON ČSN EN 206 A ČSN P 73 2404
STROPNÍ DESKA: C 30/37
STĚNY: C 30/37

VÝZTUŽ B500 B

| | | | | | |
|---------------------|---------------------------|--|--|-------------------------|------------------|
| VÝŠKOVÝ SYSTÉM: Bpv | | | | SOUŘADNÝ SYSTÉM: S-JTSK | |
| 6 | | | | | |
| 5 | | | | | |
| 4 | | | | | |
| 3 | | | | | |
| 2 | ČISTOPIS | | | 08.09.2022 | Ing. Kuba, Ph.D. |
| 1 | PRVNÍ VYDÁNÍ PRO KONTROLU | | | 09.08.2022 | Ing. Kuba, Ph.D. |
| REVIZE | POPIS | | | DATUM | SCHVÁLIL |

| | | | | | |
|--|-------------------------------------|----------------|------------|---|---------------|
| <div>Sweco Hydroprojekt a.s. Ústředí Praha Táborská 31, 140 16 Praha 4; praha@sweco.cz; www.sweco.cz</div> | | | | <div>SWECO</div> | |
| VYPRACOVAL | Gouběj, DiS. | HIP | Ing. Rinn | T. KONTROLA | Ing. Trnka |
| PROJEKTANT | Ing. Holuša | ŘEDITEL DIVIZE | Ing. Hanák | DATUM | 09/2022 |
| OBJEDNATEL | Brněnské vodárny a kanalizace, a.s. | | | OKRES | Brno Modřice |
| AKCE: Kalové hospodářství ČOV Brno - Modřice | | | | ČÍSLO ZAKÁZKY | 12 2127 01 01 |
| | | | | STUPEŇ | DSP |
| | | | | FORMÁT | 3A4 |
| | | | | MĚŘÍTKO | 1:100 |
| | | | | ARCHIVNÍ ČÍSLO | 006567/22/1 |
| D1.2 STAVEBNĚ KONSTRUKČNÍ ŘEŠENÍ | | | | | |
| ČÁST STAVBY | BIOFILTR F | | | SO/PS | SO 2406 |
| PŘÍLOHA: | VÝKRES TVARU 1.NP | | | ČÍSLO PŘÍLOHY | D1.2.2406.4 |

| | | |
|---|--|---|
| Tato dokumentace včetně všech příloh (s výjimkou dat poskytnutých objednatelem) je duševním vlastnictvím akciové společnosti Sweco Hydroprojekt a.s. Objednatel této dokumentace je oprávněn ji využít k účelům vyplývajícím z uzavřené smlouvy bez jakéhokoliv omezení. Jiné osoby (jak fyzické, tak právnické) nejsou bez předchozího výslovného souhlasu objednatele oprávněny tuto dokumentaci ani její části jakkoli využívat, kopírovat (ani jiným způsobem rozmnožovat) nebo zpřístupnit dalším osobám. Poznámka: Podpisy zpracovatelů jsou připojeny pouze k výtisku číslo 01 nebo originálu přílohy (matrici). | | d |
| | | 2 |