


VÝKRES TVARU 1.NP

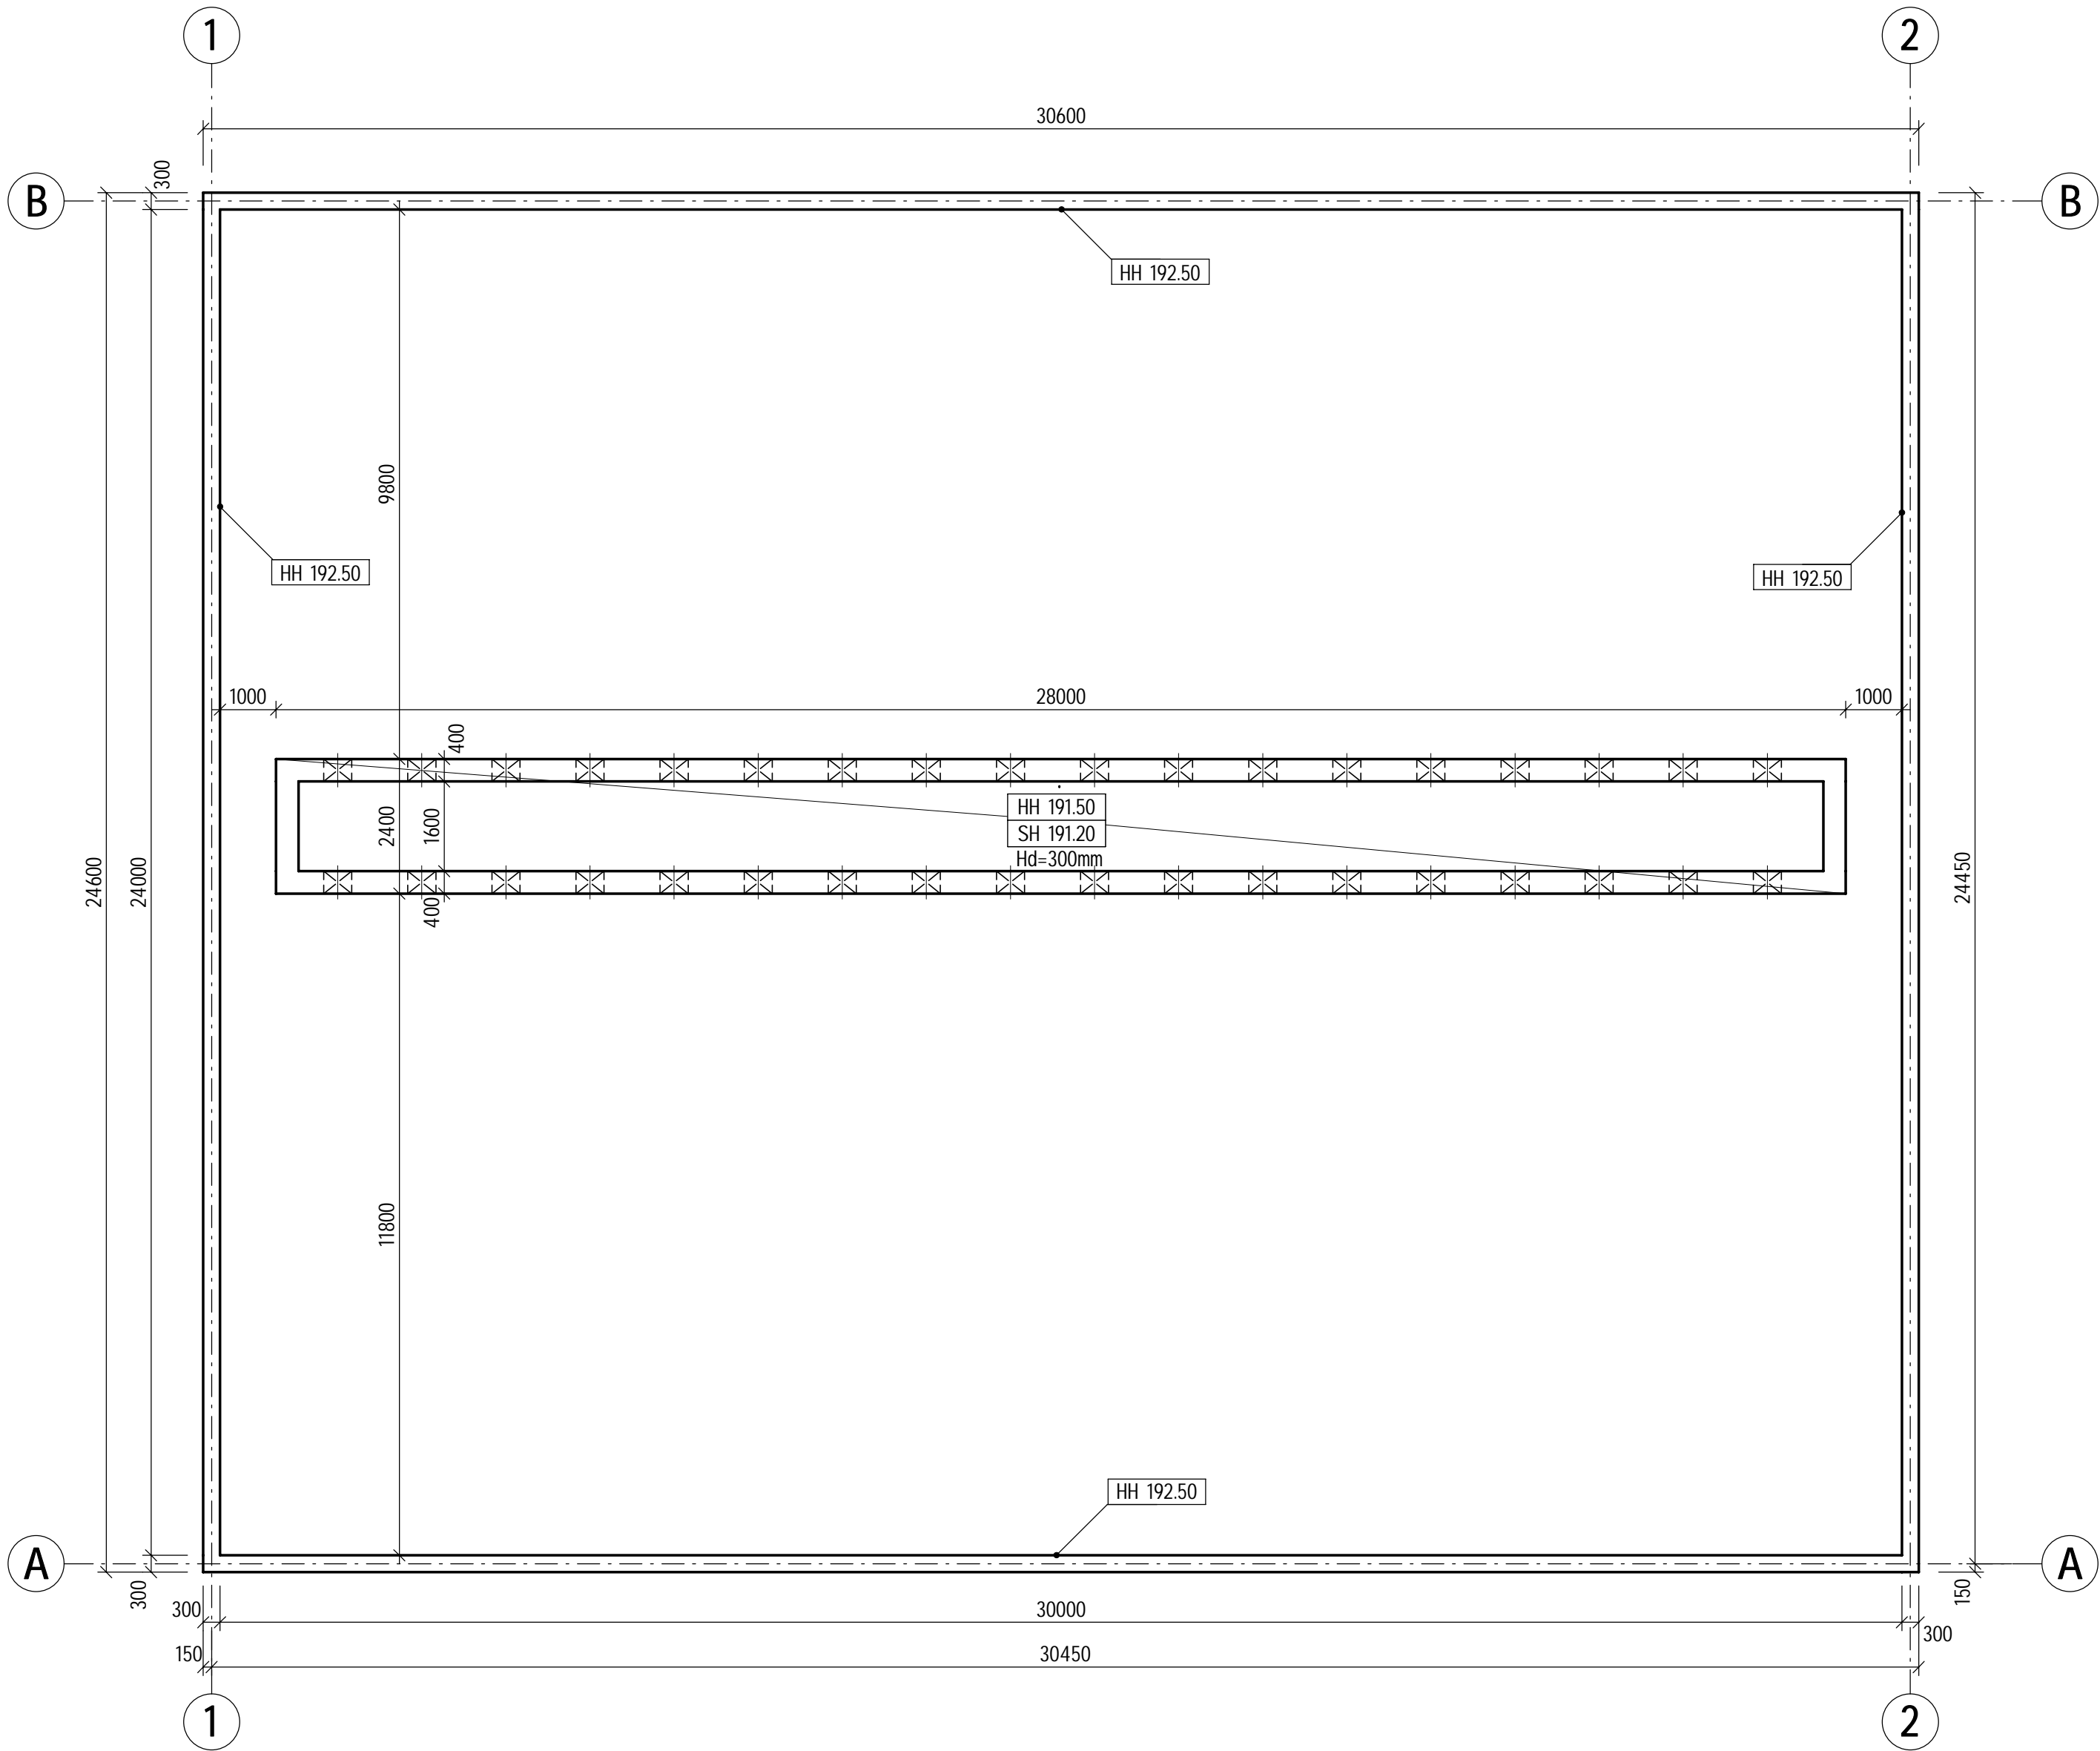

POZNÁMKY

- 1. NAVRŽENO DLE SKUPINY NOREM ČSN EN
- 2. PROVÁDĚCÍ TŘÍDA 2 DLE ČSN EN 13670
- 3. TOLERANČNÍ TŘÍDA 1 DLE ČSN EN 13670
- 4. OTVORY JSOU KÓTOVÁNY K HORNÍMU LÍCI NOSNÉ KONSTRUKCE NIŽŠÍHO PODLAŽÍ

BETON ČSN EN 206 A ČSN P 73 2404
STROPNÍ DESKA: C 30/37
STĚNY: C 30/37

VÝZTUŽ B500 B

VÝŠKOVÝ SYSTÉM: Bpv				SOUŘADNÝ SYSTÉM: S-JTSK	
6					
5					
4					
3					
2	ČISTOPIS		08.09.2022	Ing. Kuba, Ph.D.	
1	PRVNÍ VYDÁNÍ PRO KONTROLU		09.08.2022	Ing. Kuba, Ph.D.	
REVIZE	POPIS		DATUM	SCHVÁLIL	

<div>Sweco Hydroprojekt a.s. Ústředí Praha Táborská 31, 140 16 Praha 4; praha@sweco.cz; www.sweco.cz</div>				<div>SWECO</div>	
VYPRACOVAL	Gouběj, DiS.	HIP	Ing. Rinn	T. KONTROLA	Ing. Trnka
PROJEKTANT	Ing. Holuša	ŘEDITEL DIVIZE	Ing. Hanák	DATUM	09/2022
OBJEDNATEL	Brněnské vodárny a kanalizace, a.s.			OKRES	Brno Modřice

AKCE:		ČÍSLO ZAKÁZKY	12 2127 01 01		
Kalové hospodářství ČOV Brno - Modřice		STUPEŇ	DSP		
		FORMÁT	3A4		
		MĚŘÍTKO	1:100		
		ARCHIVNÍ ČÍSLO	006566/22/1		
		D1.2 STAVEBNĚ KONSTRUKČNÍ ŘEŠENÍ			
ČÁST STAVBY	BIOFILTR E		SO/PS	SO 2405	
PŘÍLOHA:	VÝKRES TVARU 1.NP		ČÍSLO PŘÍLOHY	D1.2.2405.4	b 2

Tato dokumentace včetně všech příloh (s výjimkou dat poskytnutých objednatelem) je duševním vlastnictvím akciové společnosti Sweco Hydroprojekt a.s. Objednatel této dokumentace je oprávněn ji využít k účelům vyplývajícím z uzavřené smlouvy bez jakéhokoliv omezení. Jiné osoby (jak fyzické, tak právnické) nejsou bez předchozího výslovného souhlasu objednatele oprávněny tuto dokumentaci ani její části jakkoli využívat, kopírovat (ani jiným způsobem rozmnožovat) nebo zpřístupnit dalším osobám.
Poznámka: Podpisy zpracovatelů jsou připojeny pouze k výtisku číslo 01 nebo originálu přílohy (matrici).