


PŮDORYS


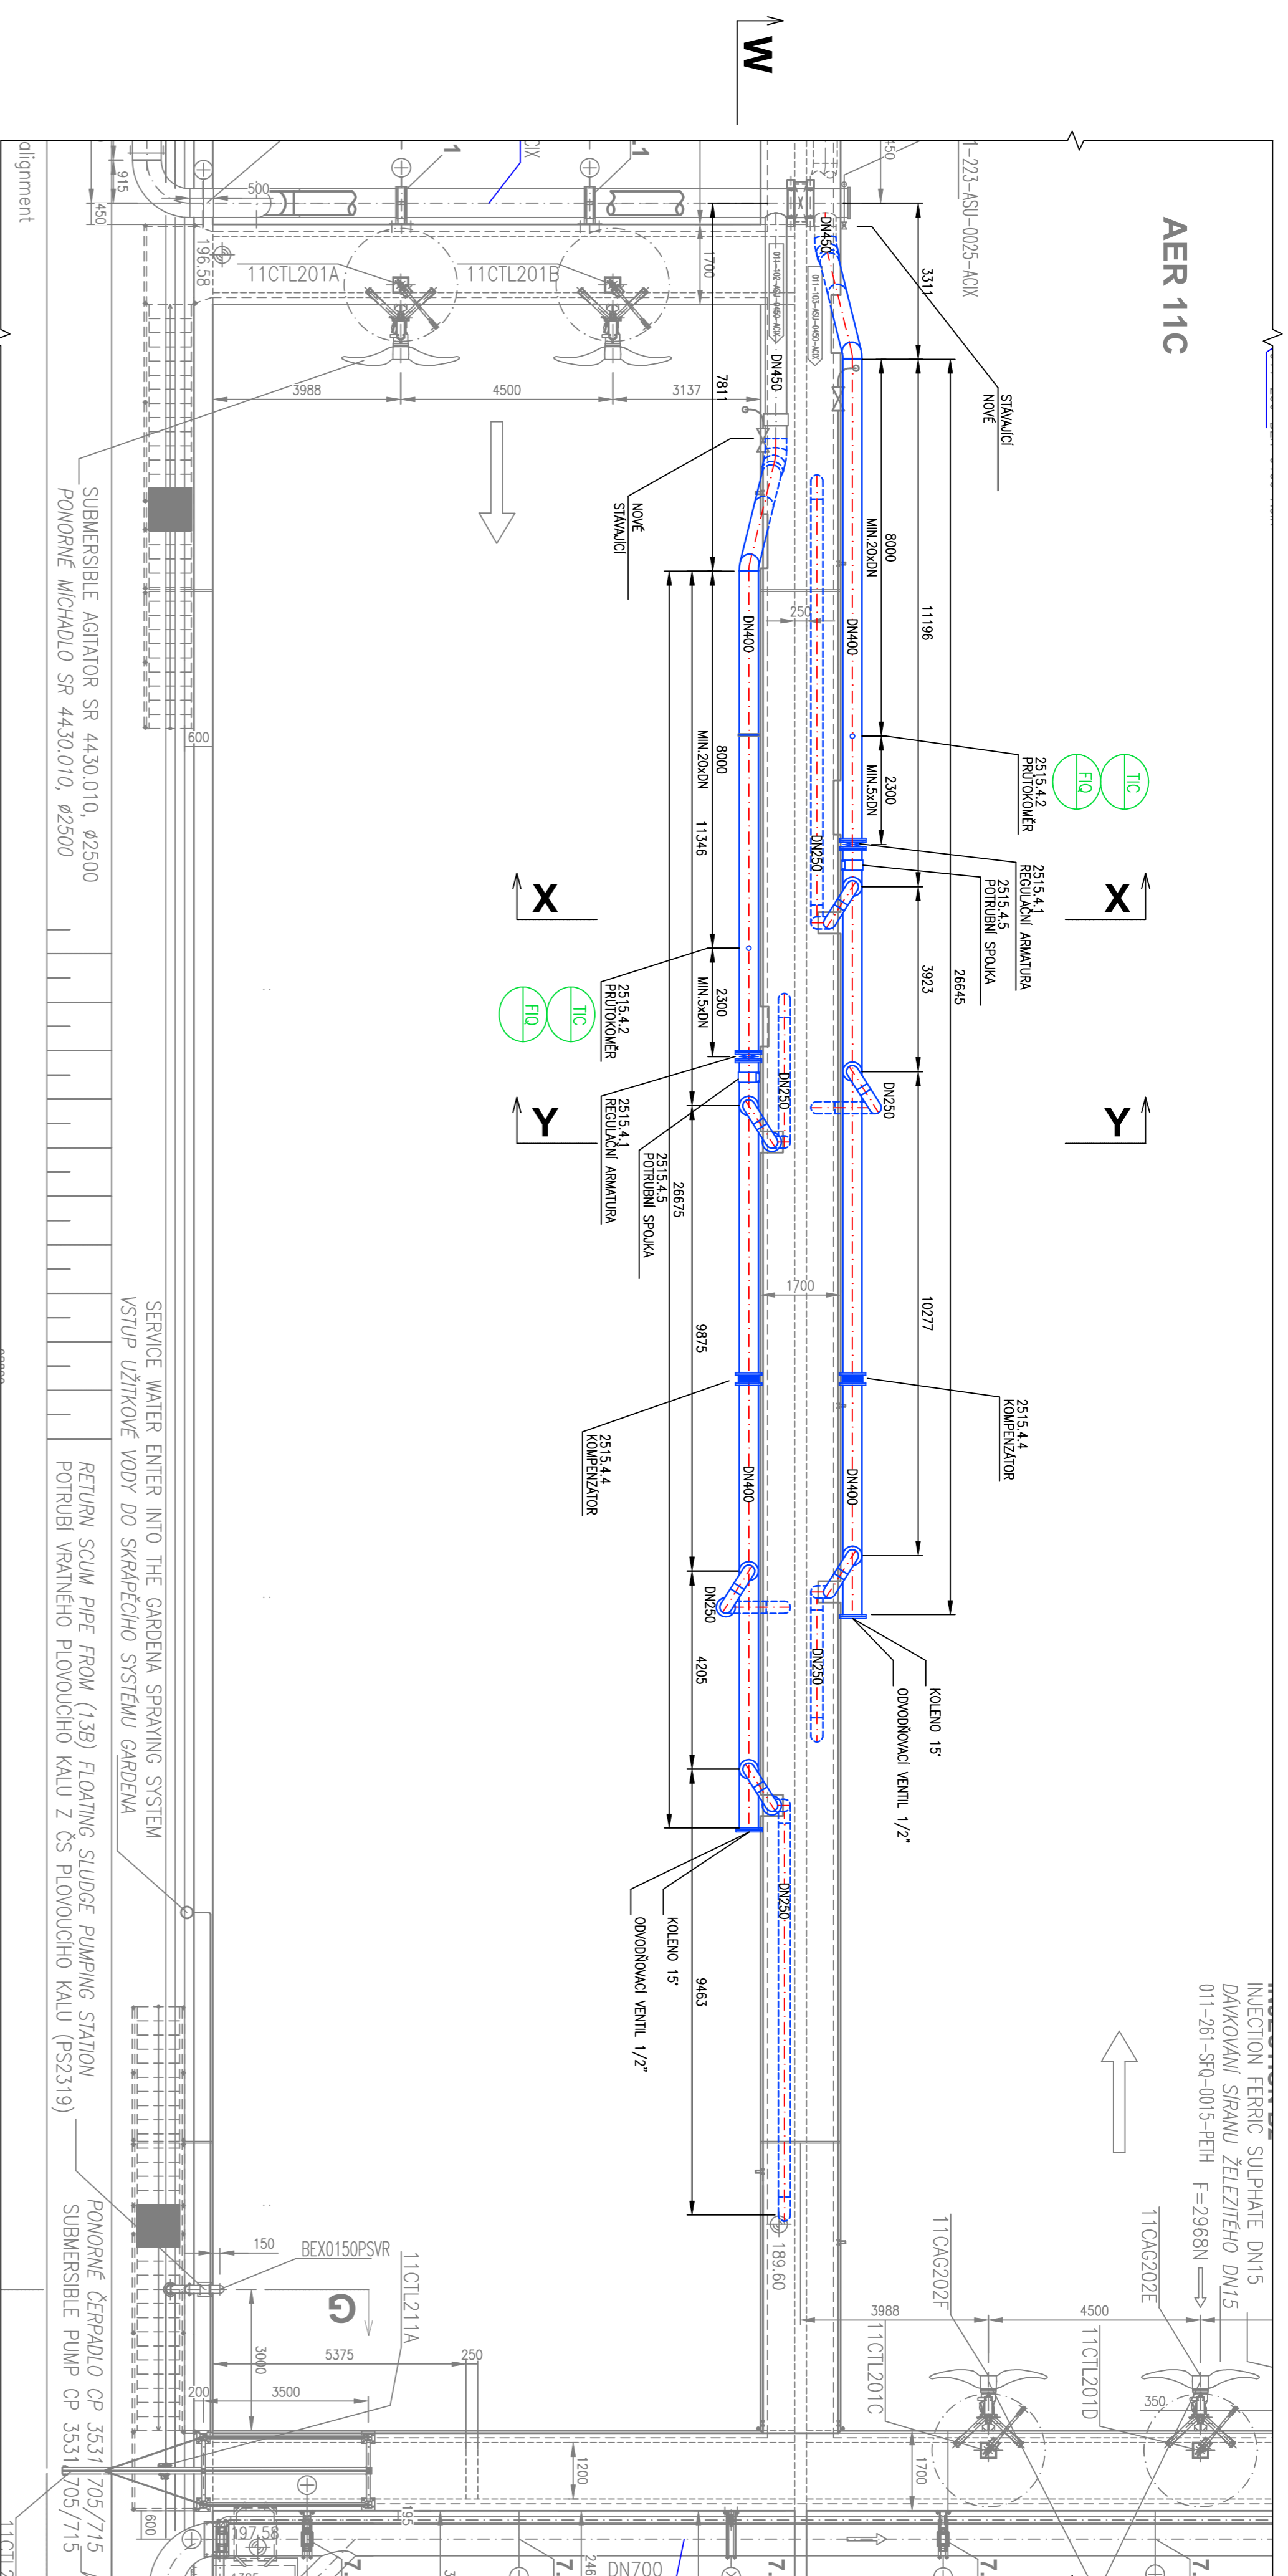


AER 11C

INJECTION FERRIC SULPHATE DN15
DÁVKOVÁNÍ SÍRANU ŽELEZITĚHO DN15
011-261-S10-0015-FE1H F=2968N



DETAIL 4
Přehledná ukázková
část trubky
Kolejničkový úhlový
připojení: 2xk. 61/2"
Záložní adaptér - vnější

DETAIL 2
Přehledná je součást držáku
Kolejničkový úhlový
připojení: 1" vnější

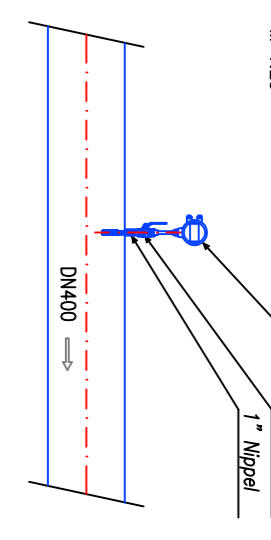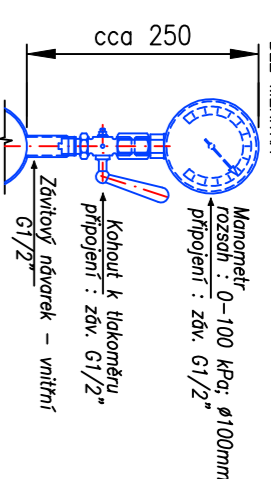


DETAIL 5
Uvedení: 100 mm
Kolejničkový úhlový
připojení: 2xk. 61/2"
Záložní adaptér - vnější

DETAIL 3
Přehledná je součást držáku
Kolejničkový úhlový
připojení: 2xk. 61/2"
Záložní adaptér - vnější

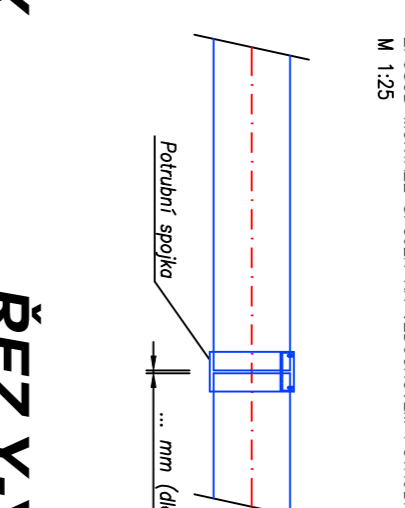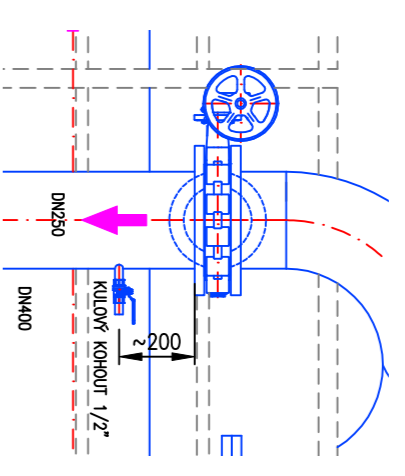


ŘEZ X-X


ŘEZ Y-Y

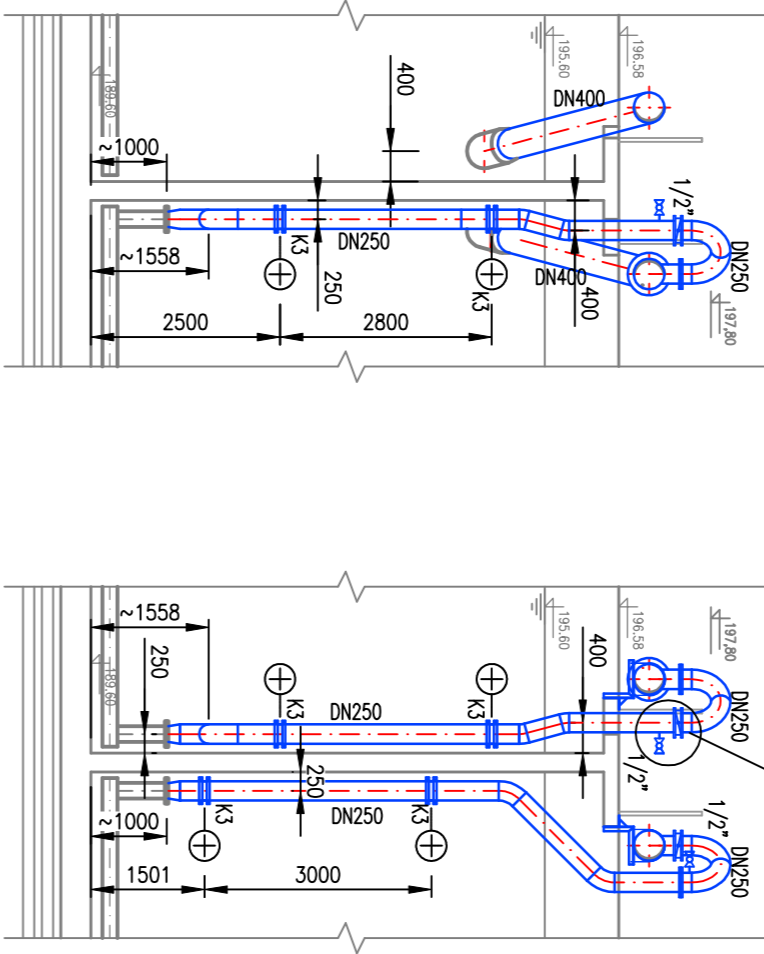

ŘEZ W-W

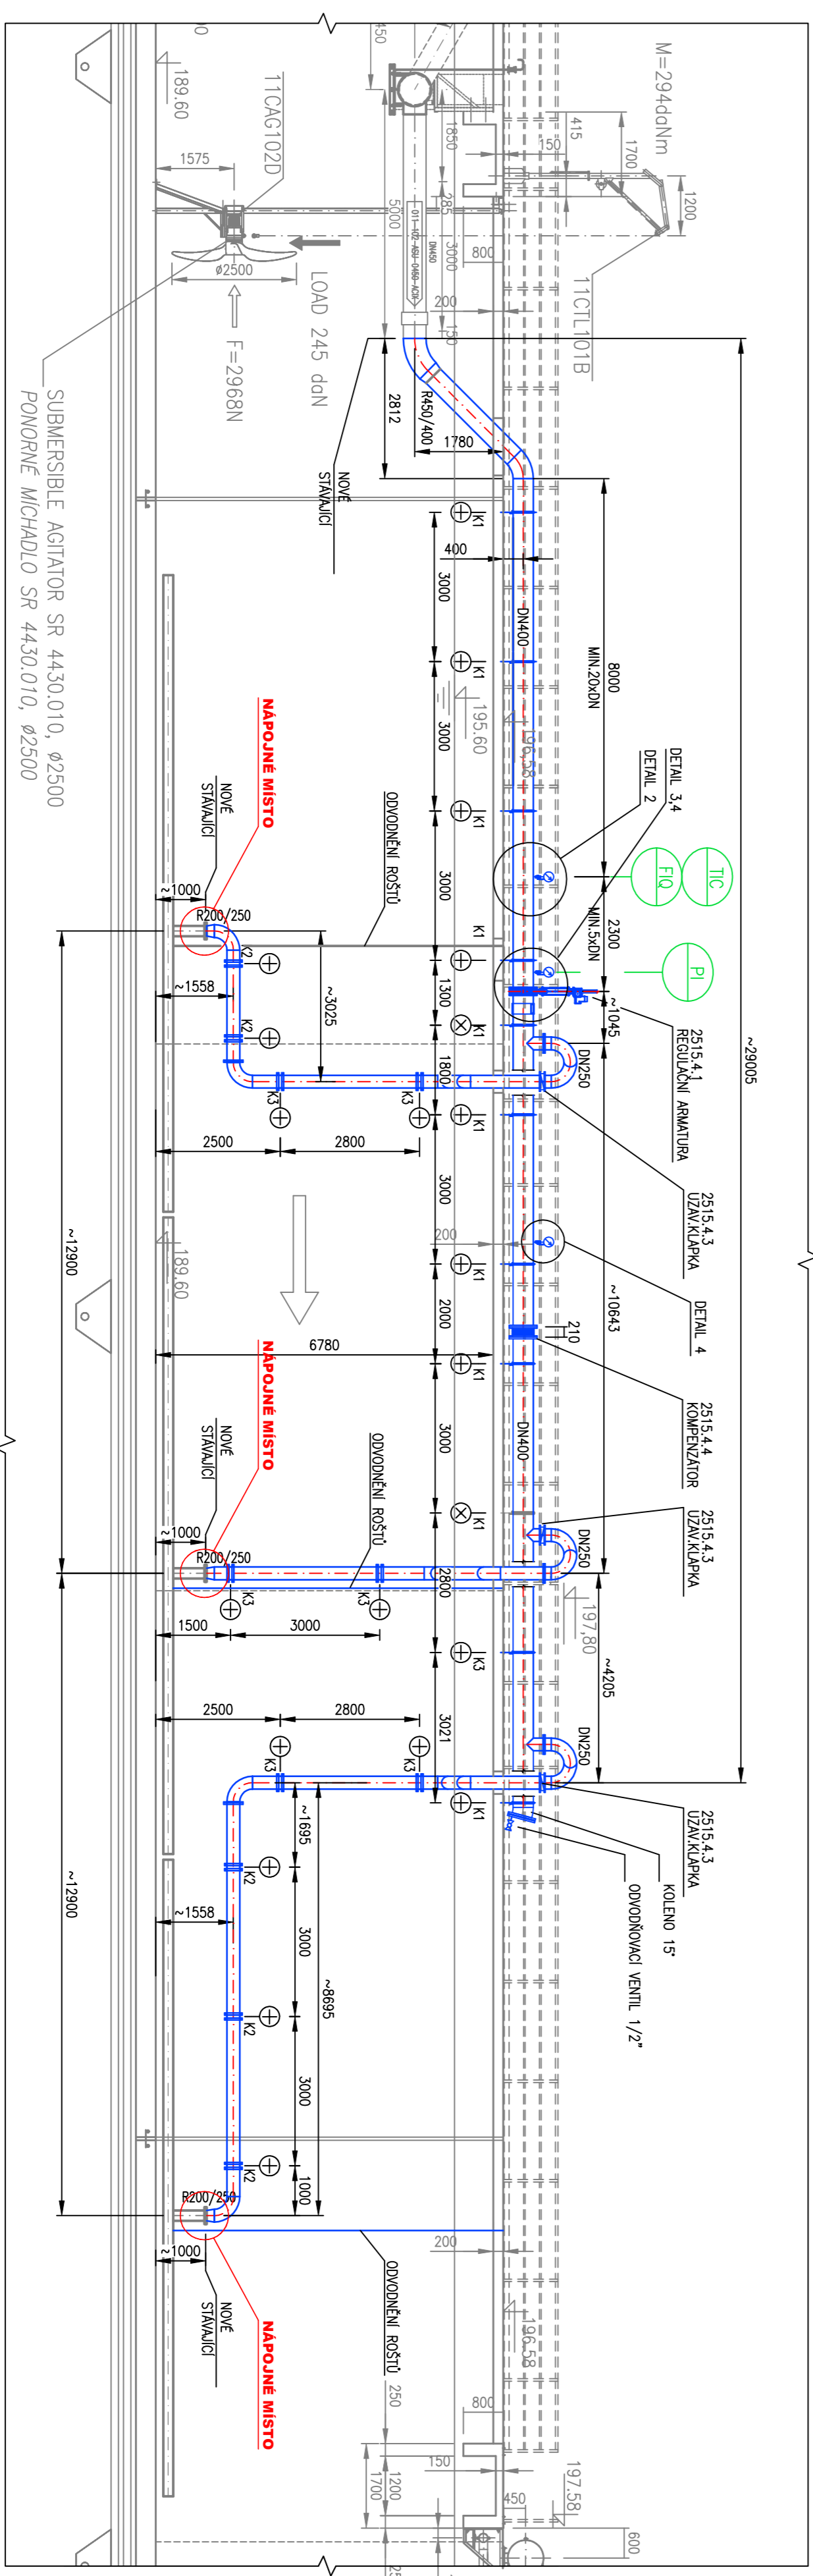

- ⊗ PEVNÁ PODPORA
- ⊕ PODPORA S VEDENÍM
- ⊖ KLIZNÁ PODPORA

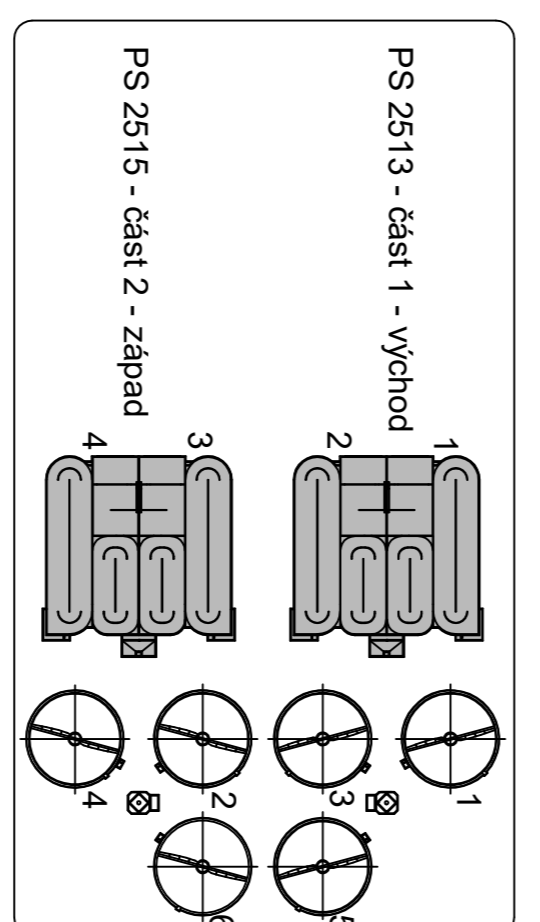

Projekční ústav	DUIS S.R.O.
Adresa	Břežanská 14, Praha 4
Telefon	224 224 224
E-mail	info@duis.cz
Web	www.duis.cz
Objekt	ČOV MODŘICE
Úprava	ÚPRAVA ROZVODU AERACIČNÍCH ELEMENTŮ
Stupeň	DP5
Skupina	2.3. Mod. VZ
Měřítko	1:100
Číslo zakázky	1115
Číslo listu	2.3