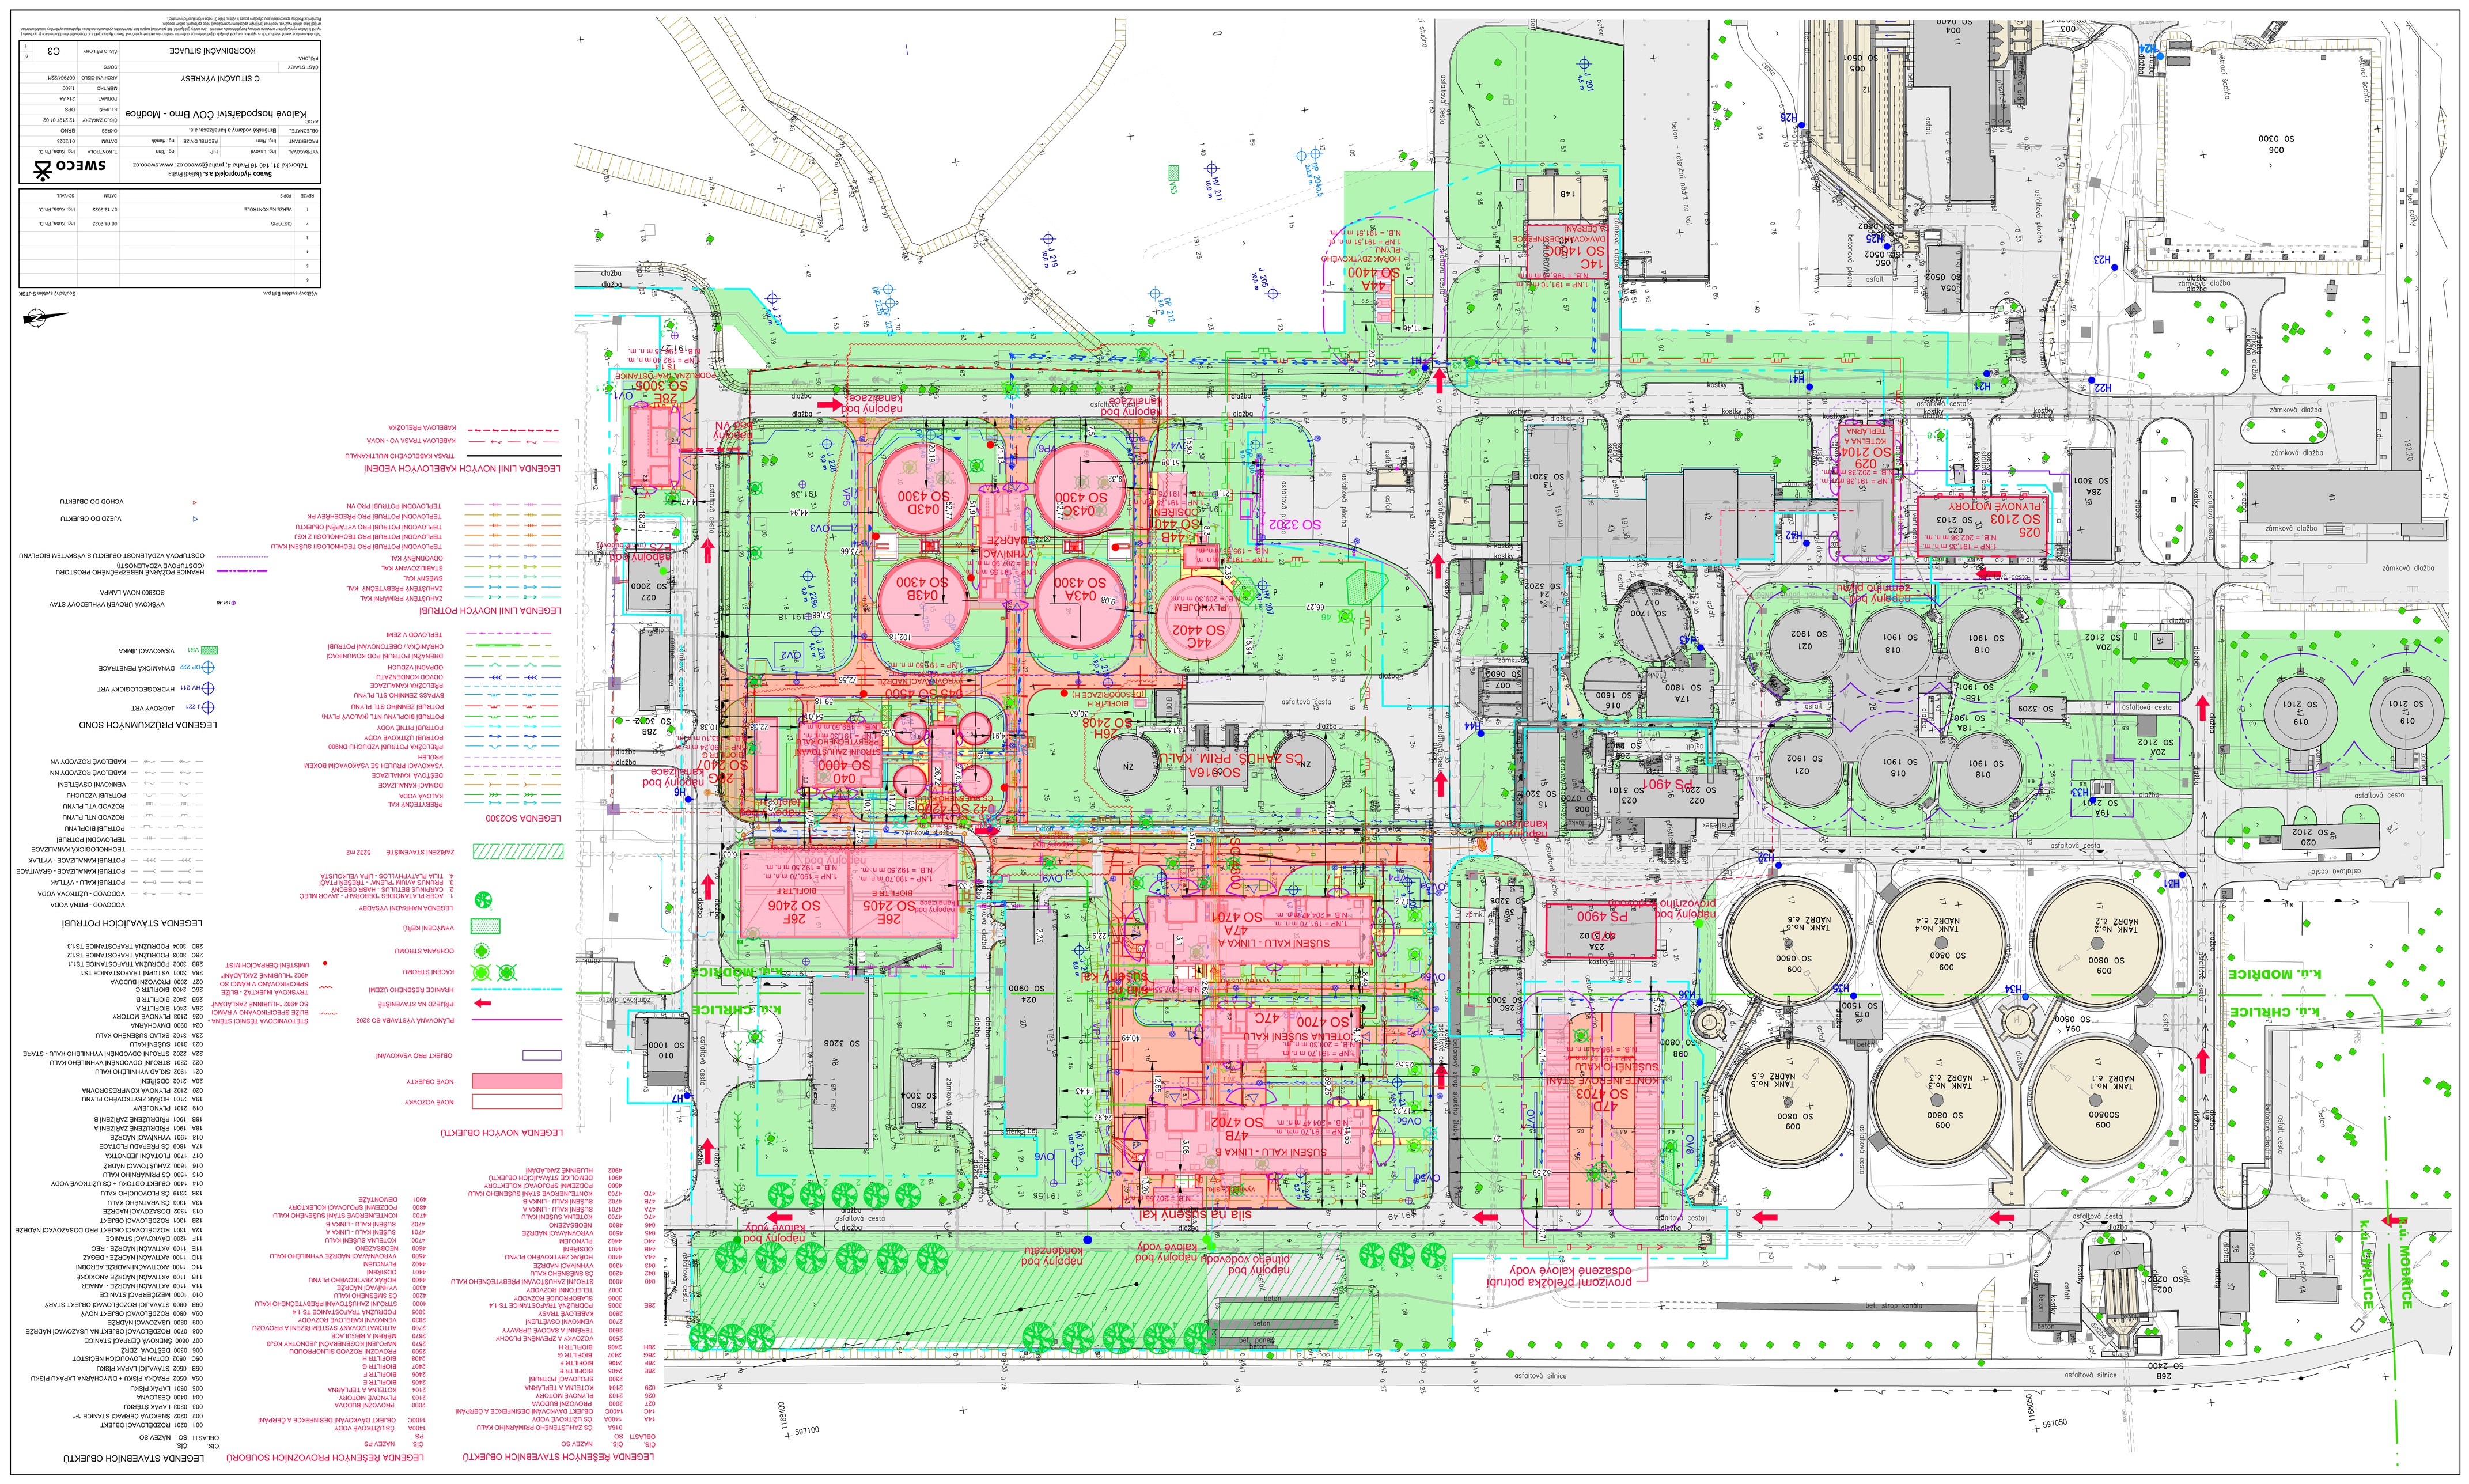
Kalová hospodářství ČOV Brno - Modřice
Sweco Hydroprojekt a.s.
C SITUAČNÍ VÝKRESY
KOORDINAČNÍ SITUACE
C3
LEGENDA NOVÝCH KABELOVÝCH VEDENÍ
LEGENDA LINIÍ NOVÝCH POTRUBÍ
LEGENDA NOVÝCH OBJEKTŮ
LEGENDA STÁVAJÍCÍCH OBJEKTŮ
LEGENDA ŘEŠENÝCH STÁVAJÍCÍCH OBJEKTŮ
LEGENDA ŘEŠENÝCH PROVOZNÍCH SOUBORŮ
LEGENDA PRŮZKUMNÝCH SOND
LEGENDA STÁVAJÍCÍCH POTRUBÍ
LEGENDA SO2200
k.ú. MODŘICE
k.ú. CHRLICE
ČS ZÁHUŠ PRIM. KALU
ČS 4901
PS 4900
PS 4902
SO 4100A
SO 4100C
SO 4200
SO 4201
SO 4202
SO 4300
SO 4301
SO 4302
SO 4400
SO 4401
SO 4402
SO 4700
SO 4701
SO 4702
SO 4703
SO 2100
SO 2101
SO 2102
SO 2103
SO 2104
SO 2105
SO 2106
SO 2107
SO 2108
SO 3005
SO 3202
SO 3203
SO 3204
SO 3205
SO 3206
SO 3207
SO 3208
SO 3209
SO 3210
SO 3211
SO 3212
SO 3213
SO 3214
SO 3215
SO 3216
SO 3217
SO 3218
SO 3219
SO 3220
SO 3221
SO