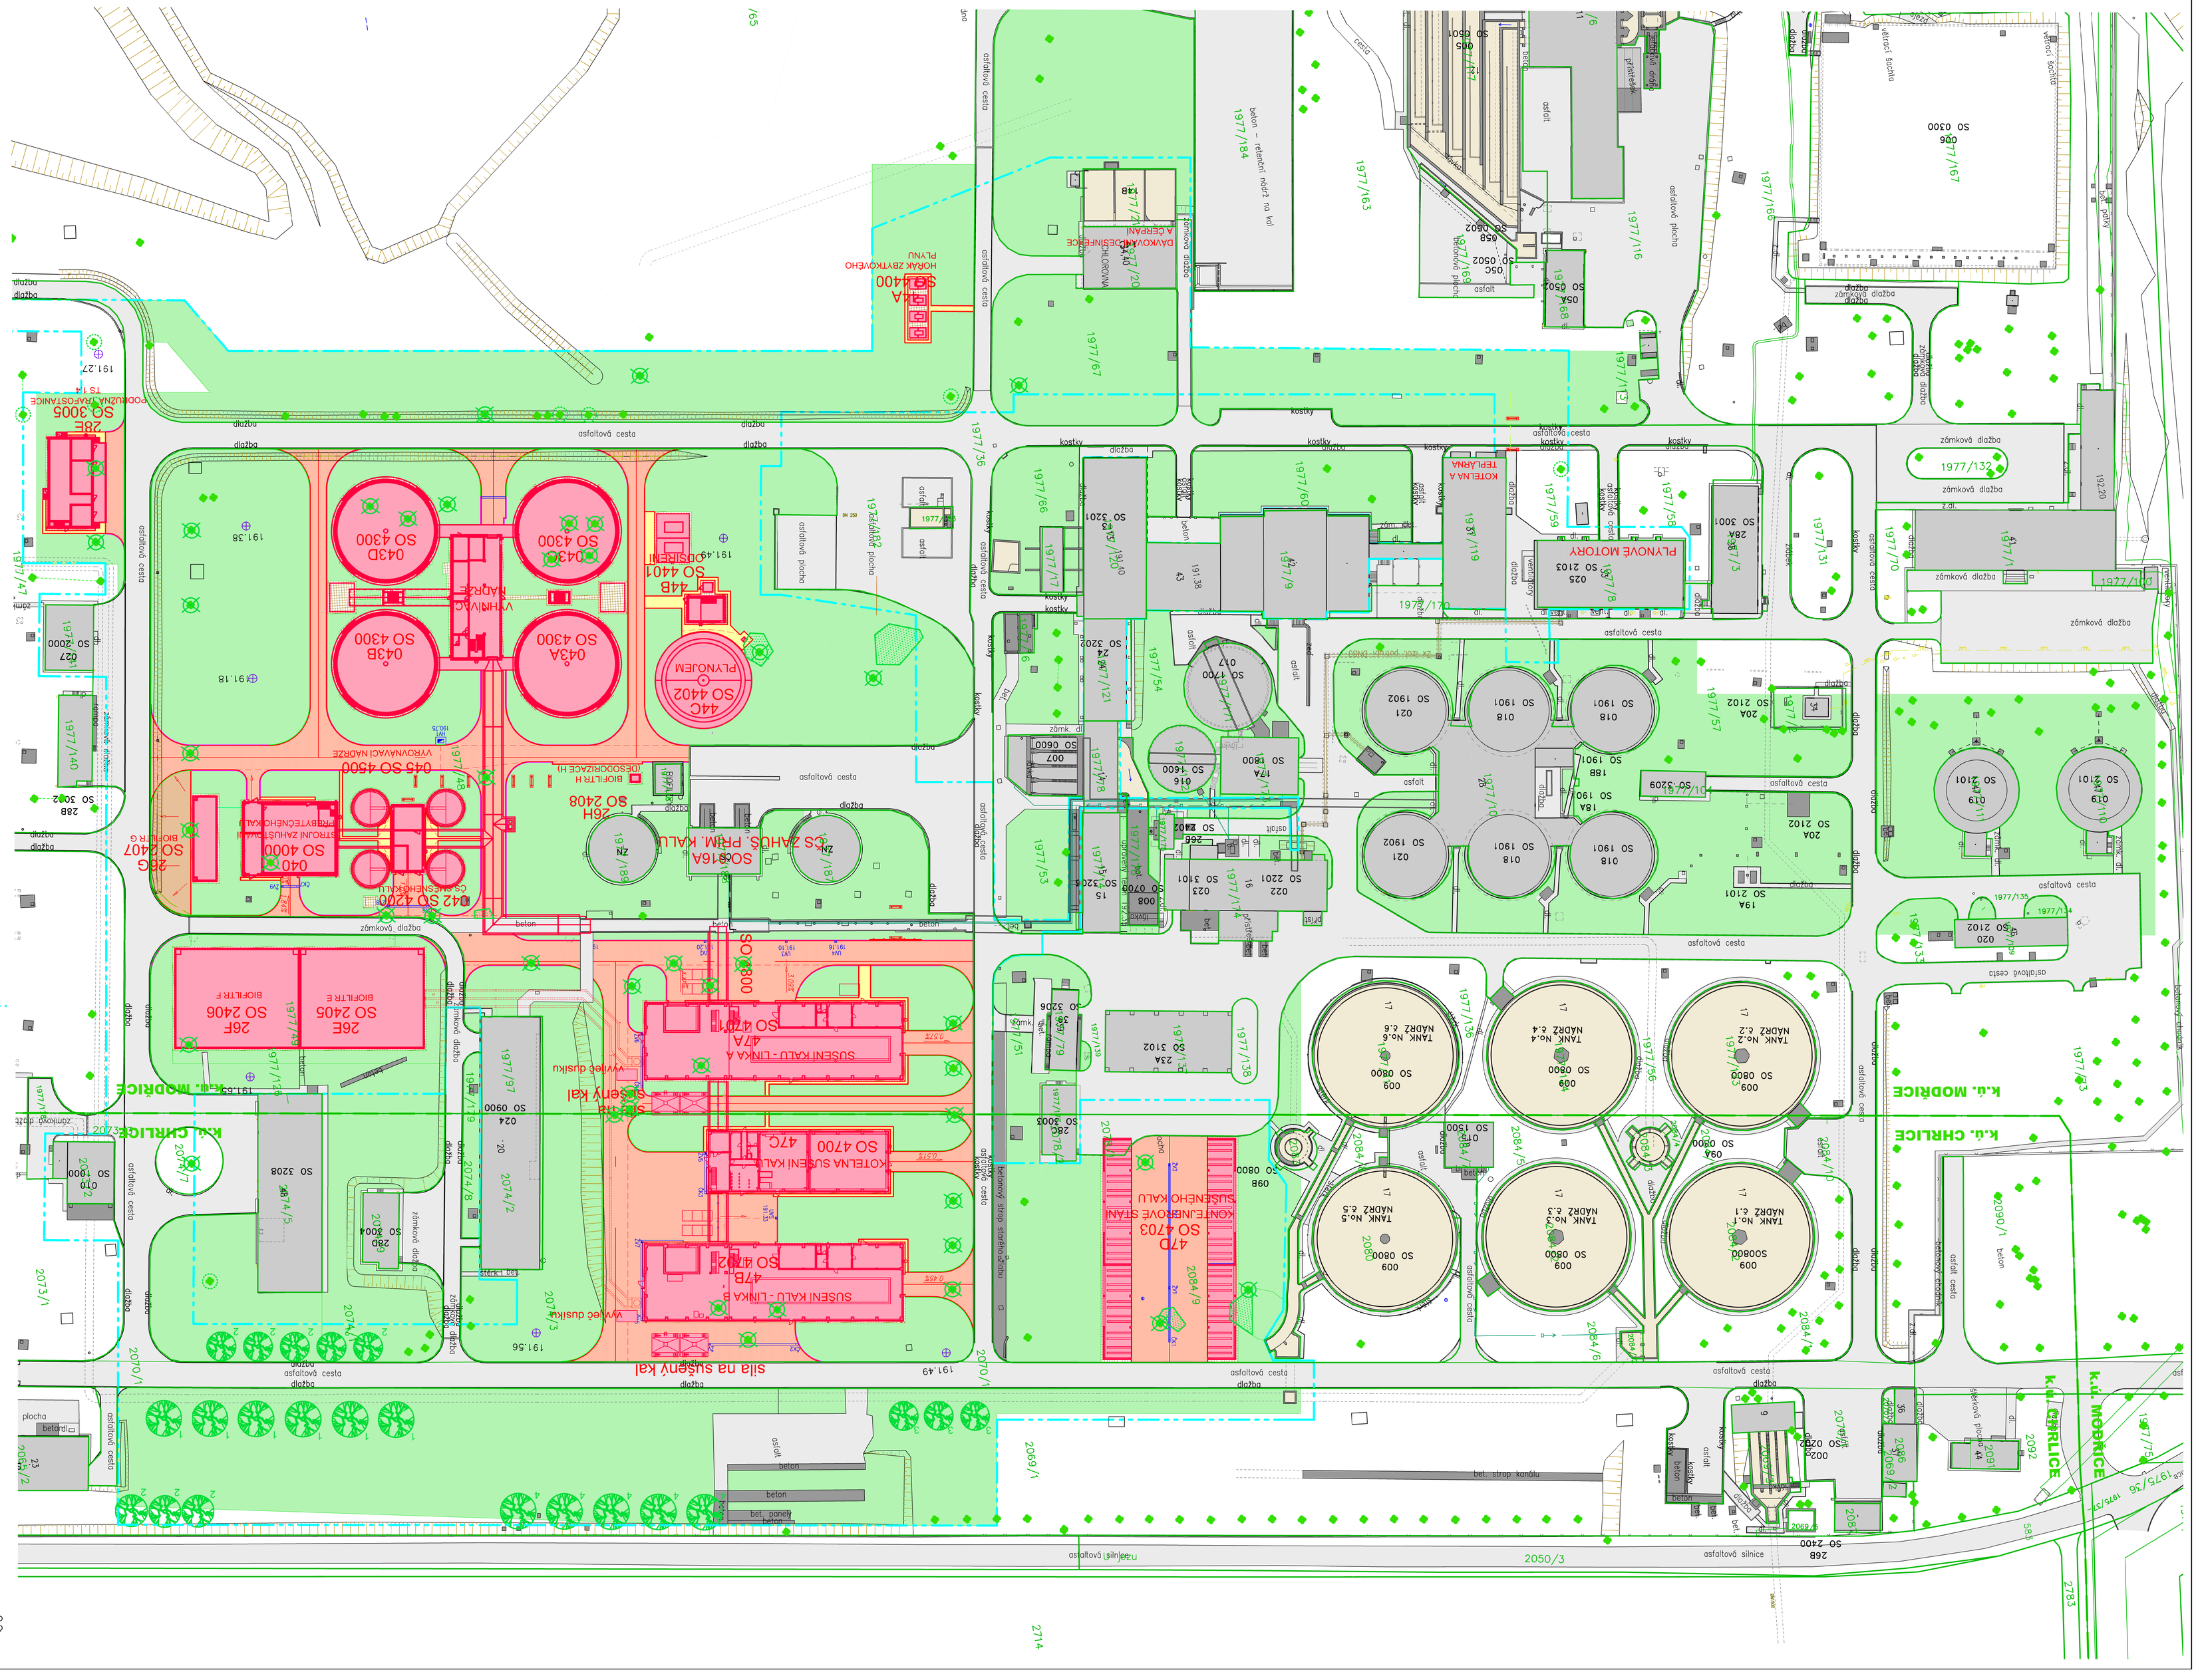
k.ú. CHRLICE
k.ú. MODŘICE
asfaltová cesta
zámková dlažba
kostky
asfaltová plocha
beton
bet. panely
bet. strop kandlu
asfaltová silnice
