


VÝKAZ MÍSTNOSTÍ

ČÍSLO	NÁZEV	PLOCHA	PODLAHA	STĚNY	STROP	POZNÁMKY
0.01	Kanal vzduchu A	46.40 m²	Plastová výstelka F9	Plastová výstelka W11	Plastová výstelka	
1.01	Biofiltr F	720.00 m²	Kyselinovzd. natěr F8	Kyselinovzd. natěr W9		

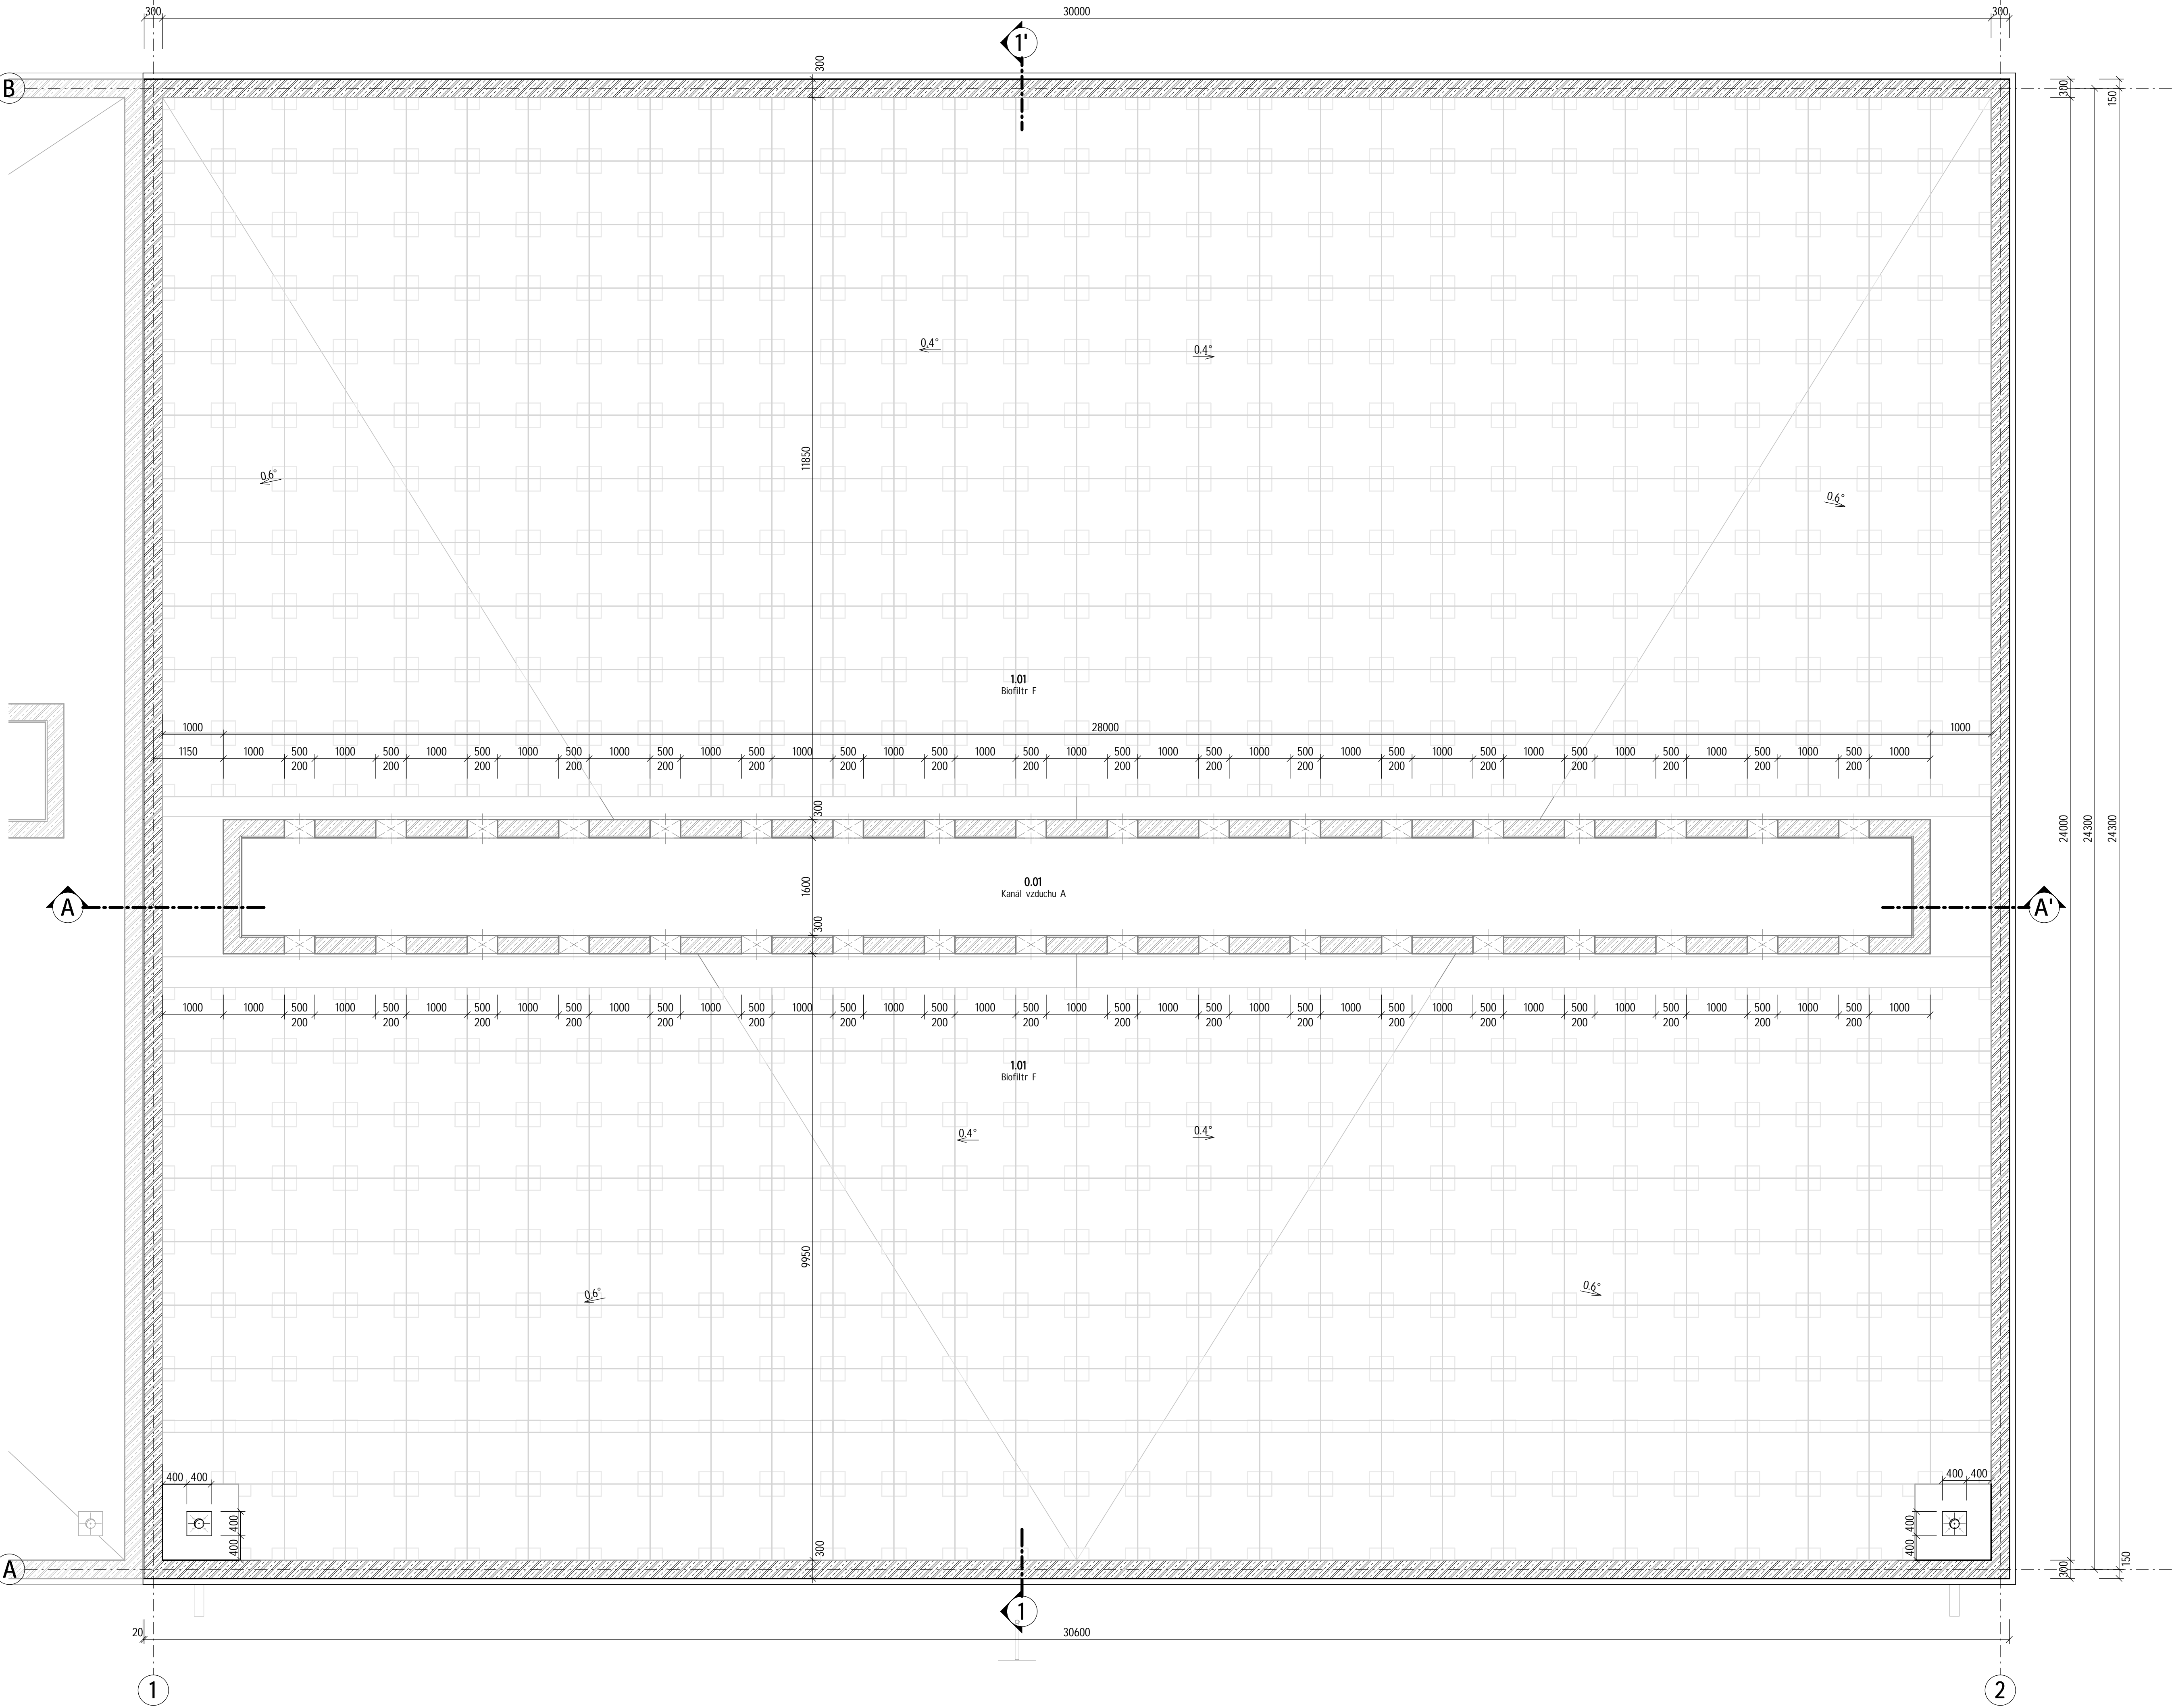

LEGENDA MATERIÁLŮ


 BETON - ŽELEZOBETON

POZNÁMKY


SOUVISEJÍCÍ DOKUMENTY:
NÁZEV PŘÍLOHY
KNIHA SKLADEB KONSTRUKCÍ
KNIHA VYBRANÝCH DETAILŮ

Č. PŘÍLOHY
01.0.3
01.0.4

ARCH. ČÍSLO
009357/22/1
010129/22/1

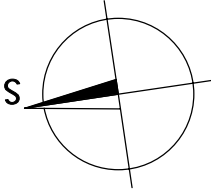

VÝŠKOVÝ SYSTÉM: Bpv		SOUŘADNÝ SYSTÉM: S-JTSK	
6			
5			
4			
3			
2	ČISTOPIS	06.01.2023	Ing. Kuba, Ph.D.
1	VERZE KE KONTROLE	07.12.2022	Ing. Kuba, Ph.D.
REVIZE	POPIS	DATUM	SCHVÁLIL

Sweco Hydroprojekt a.s. Ústředí Praha Táborská 31, 140 16 Praha 4; praha@sweco.cz; www.sweco.cz				<div>SWECO</div> 	
VYPRACOVAL	Ing. Wallenfels	HIP	Ing. Rinn	T. KONTROLA	Ing. Wallenfels
PROJEKTANT	Ing. Wallenfels	ŘEDITEL DIVIZE	Ing. Hanák	DATUM	01/2023
OBJEDNATEL	Bměnské vodárny a kanalizace, a.s.			OKRES	BRNO
ARCE:	Kalové hospodářství ČOV Brno - Modřice			ČÍSLO ZAKÁZKY	12 2127 01 02
				STUPEŇ	DPS
				FORMÁT	15A4
				MĚŘITKO	1:50
D1.1.2406 ARCHITEKTONICKO-STAVEBNÍ ŘEŠENÍ				ARCHIVNÍ ČÍSLO	008897/22/1
ČÁST STAVBY	BIOFILTR F			SOPS	SO 2406
PŘÍLOHA:	PŮDORYS NA KÓTĚ 192,70			ČÍSLO PŘÍLOHY	D1.1.2406.5
					C 1

Tato dokumentace včetně všech příloh (s výjimkou dat poskytnutých objednatelům) je duševním vlastnictvím akciové společnosti Sweco Hydroprojekt a.s. Objevení této dokumentace je považováno za porušení a ujednání vyplývající z uzavření smlouvy bez jakéhokoli omezení. Jiné osoby jak fyzické, tak právnické) nejsou bez předchozího výslovného souhlasu objednatelů oprávněny tuto dokumentaci ani její části jakkoli využívat, kopírovat (ani jiným způsobem rozmnožovat) nebo zřizovat další osobám. Poznámka: Podpisy zpracovatelů jsou připojeny pouze k výskru číslo 01 nebo originálu přílohy (matrice).