




1-1'
MĚŘÍTKO 1 : 50

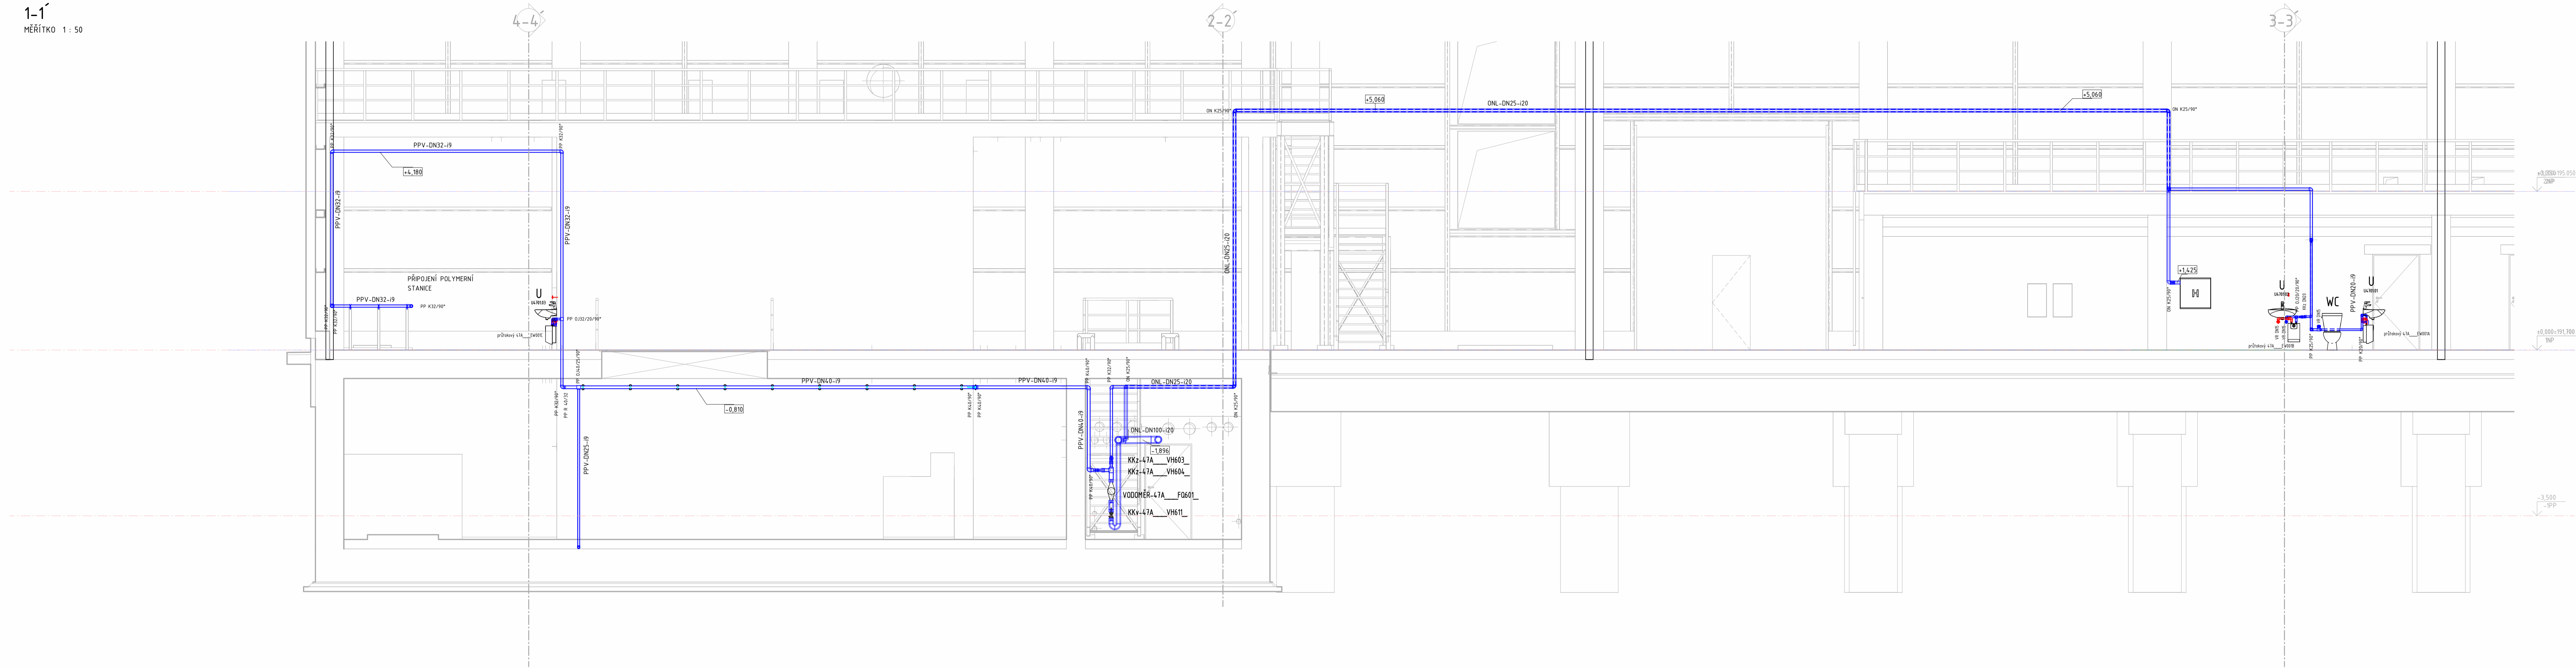

2-2'
MĚŘÍTKO 1 : 50

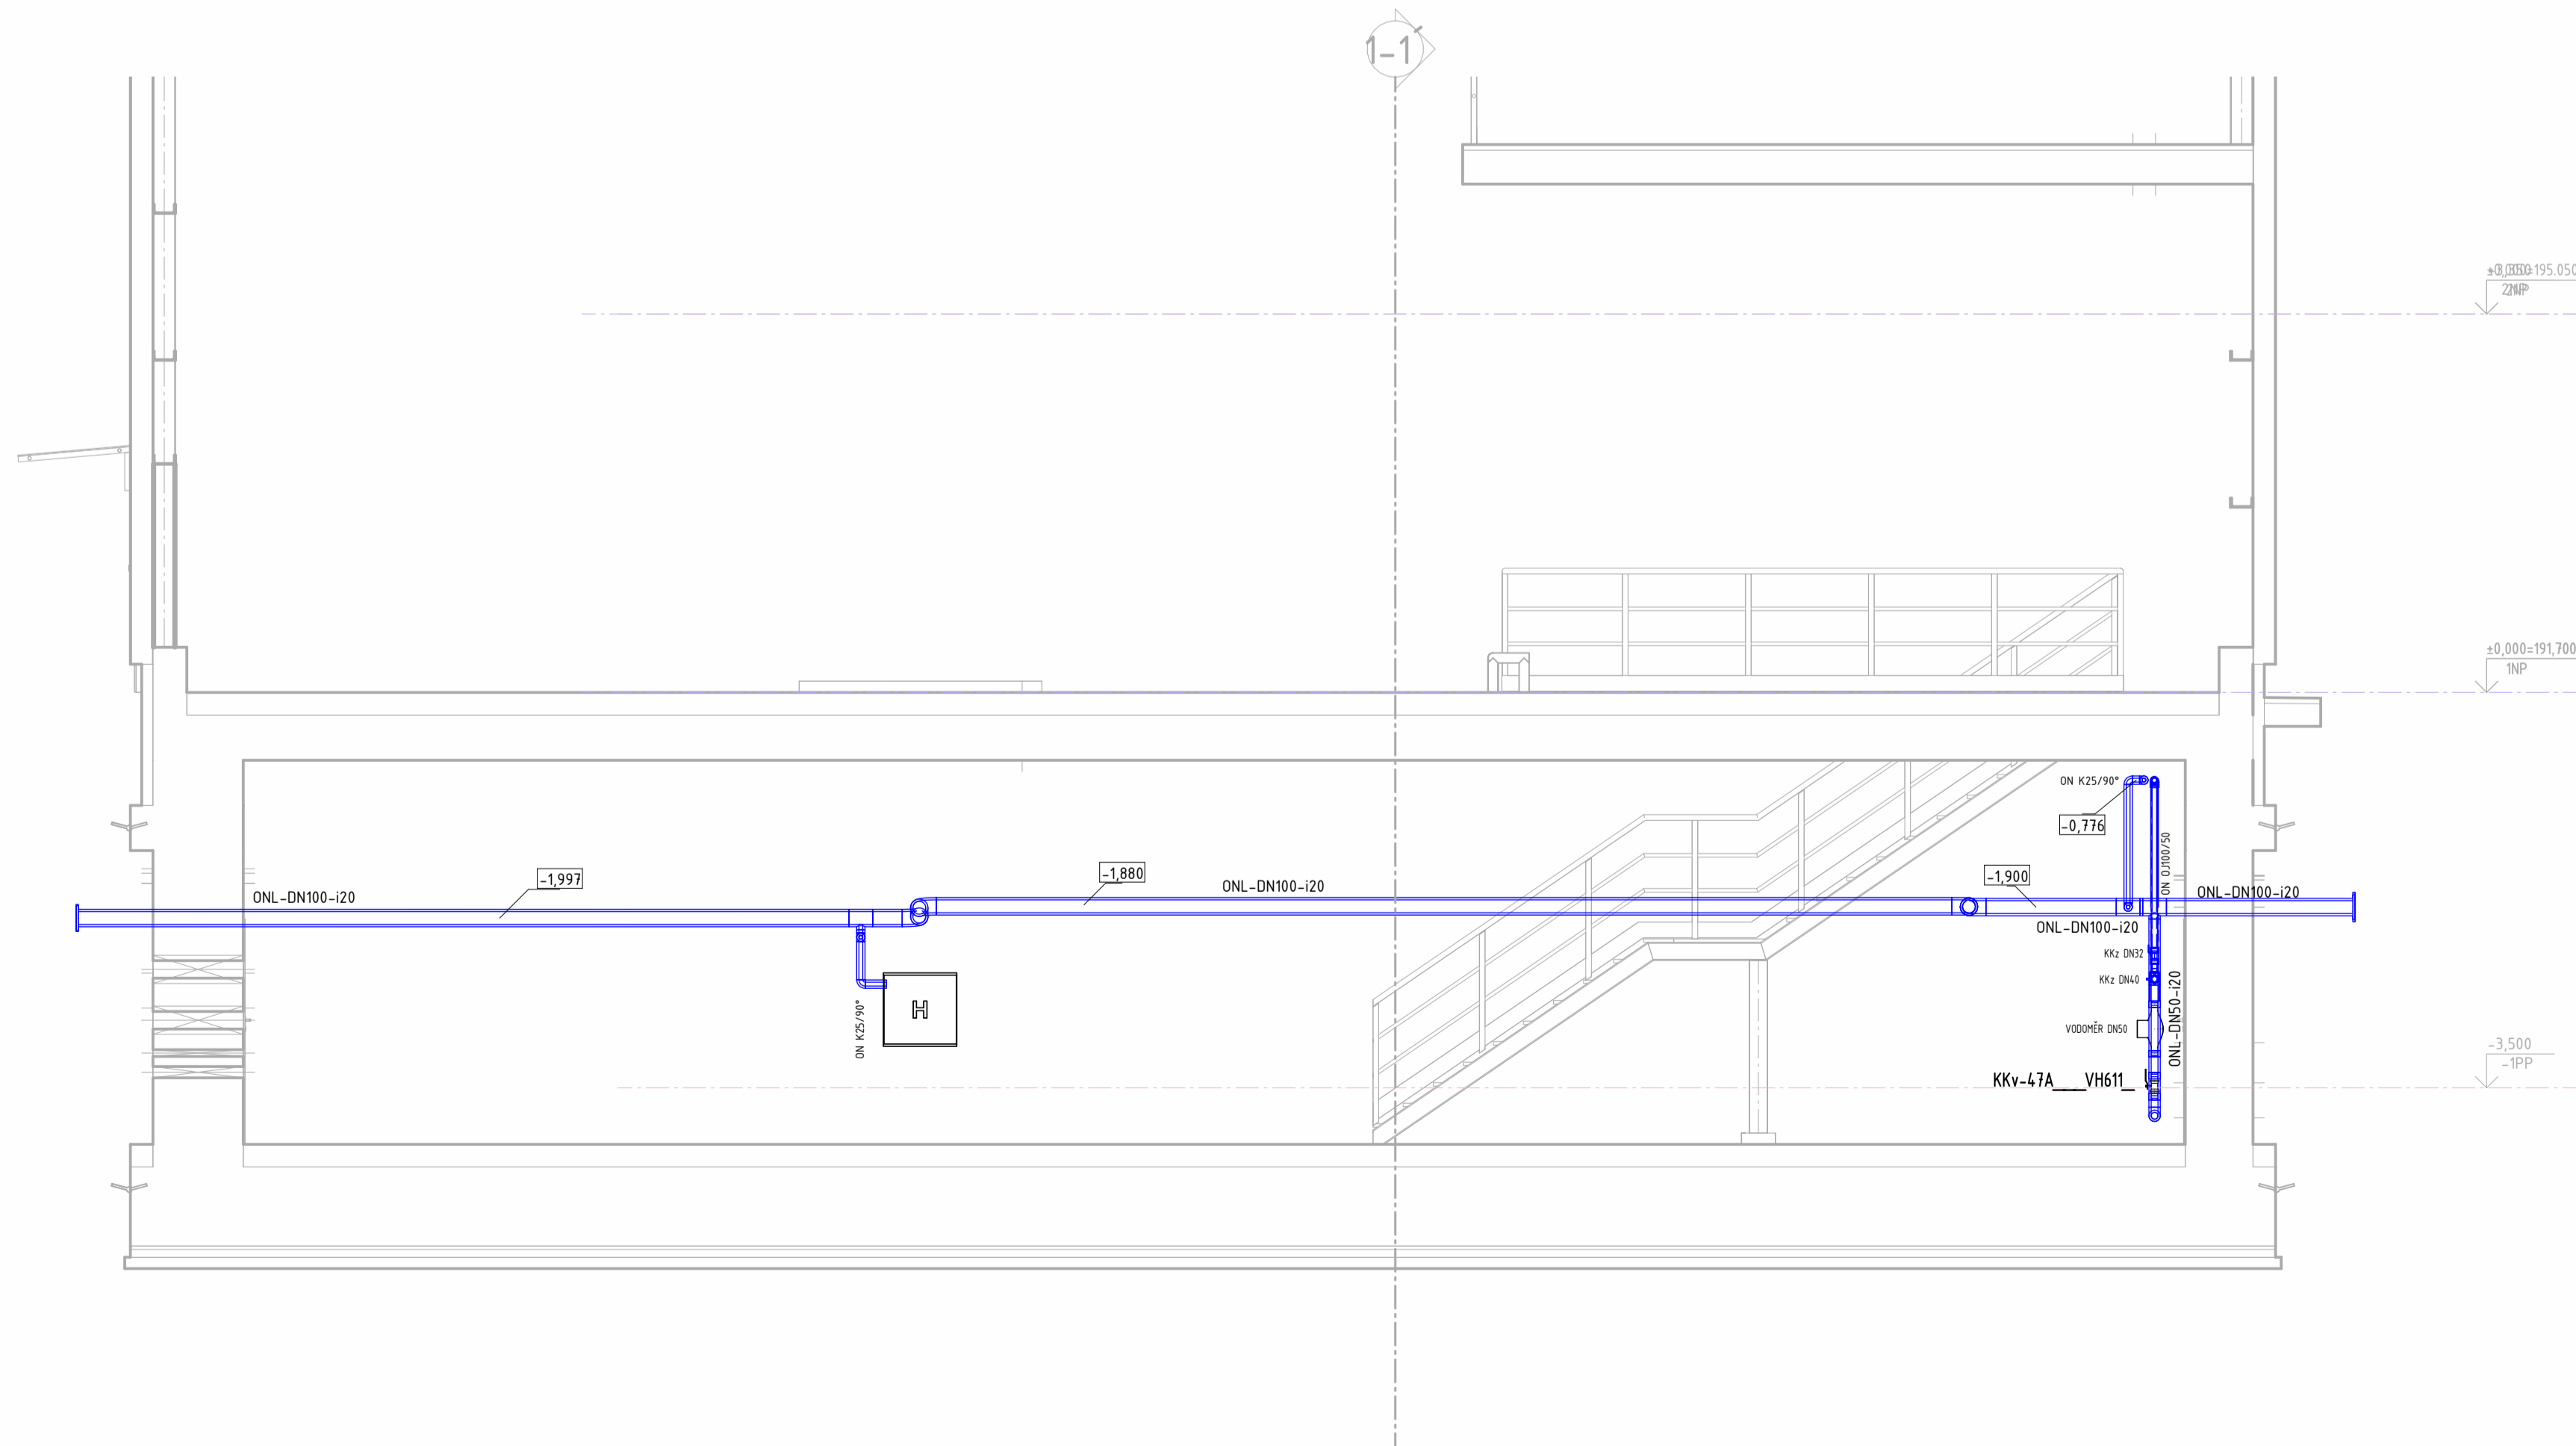


VODOVOD – AXONOMETRIE

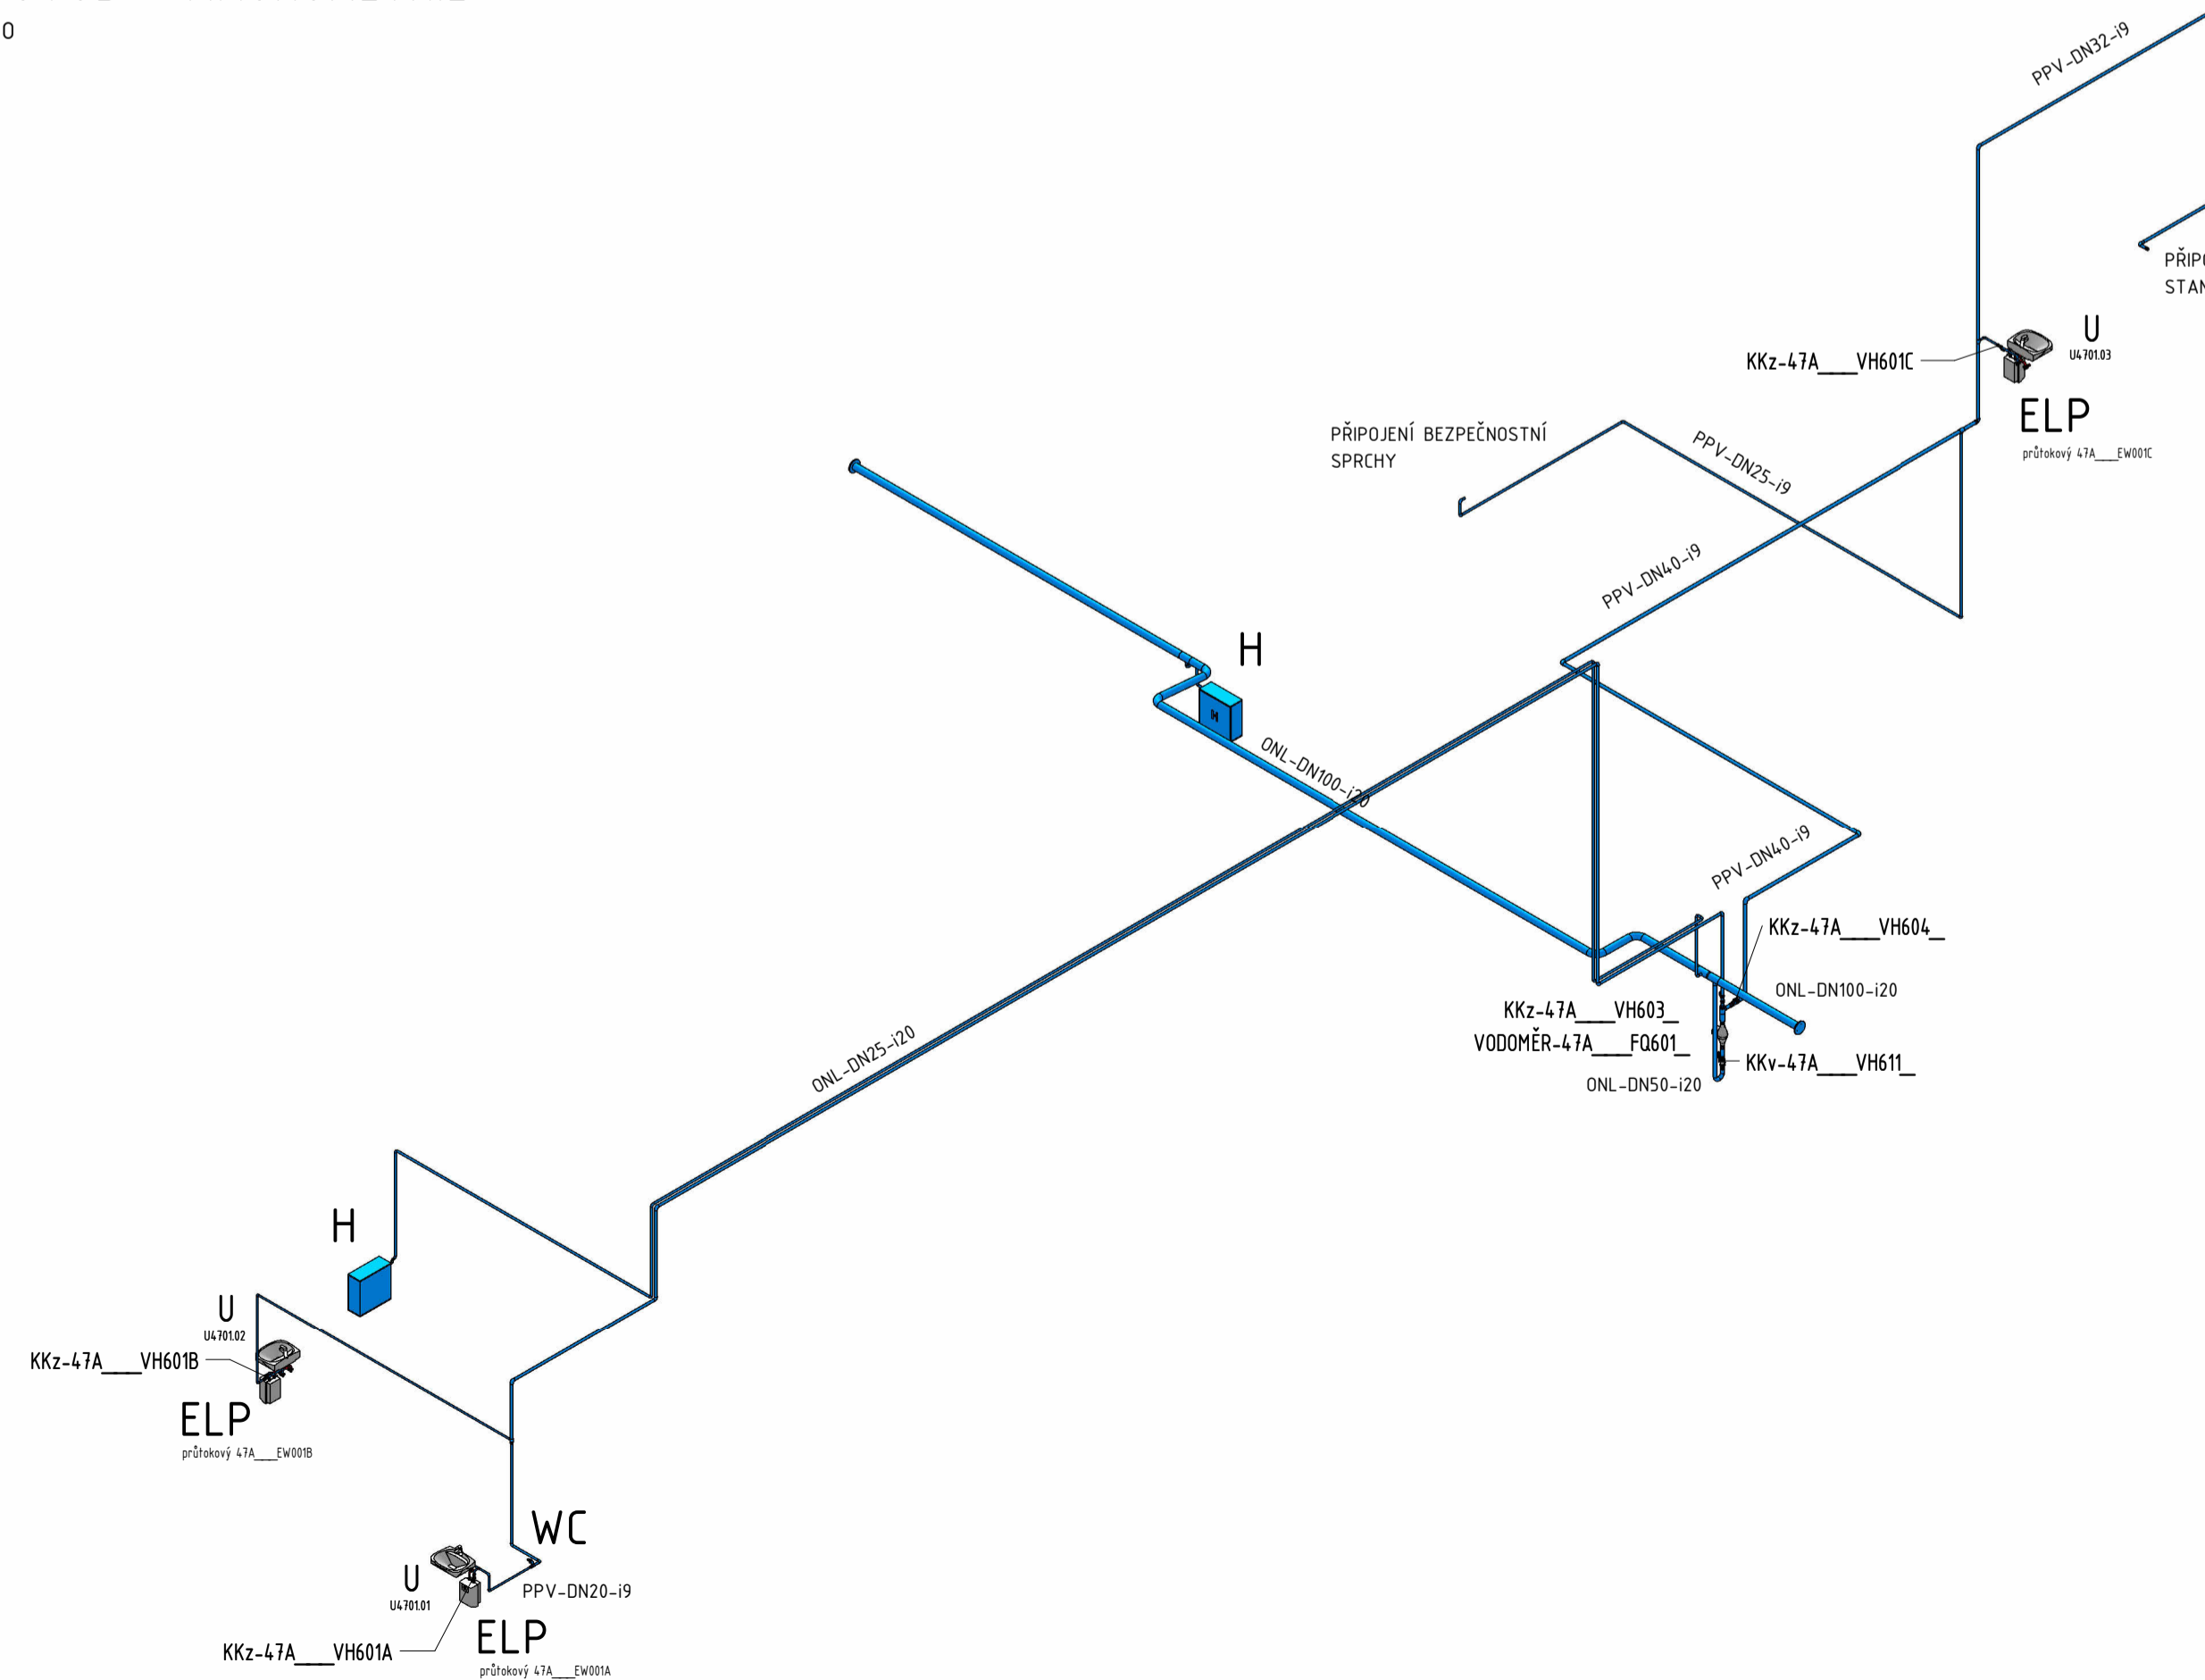

LEGENDA

- | | |
|---|--------------------------------|
|  | STUŽENÁ PITNÁ VODA |
|  | TEPLÁ UŽITKOVÁ VODA |
| U  | UMYVADLO |
| SK  | SPRCHOVÝ KOUT |
| WC  | WC |
| ELP  | ELEKTRICKÝ PRŮTOKOVÝ OHŘÍVAČ |
| ELZ  | ELEKTRICKÝ ZÁSOBNIKOVÝ OHŘÍVAČ |

VÝŠKOVÝ SYSTÉM: Bp-v		SOUDADNÝ SYSTÉM: S-JTSK	
6			
5			
4			
3			
2	ČISTOPIS	06.01.2023	Ing. Kuba, Ph.D.
1	VERZE KE KONTROLE	07.12.2022	Ing. Kuba, Ph.D.
REVIZE	POPS	DATUM	SCHVÁLIL

<div>Sweco Hydroprojekt a.s. Ústředí Praha Táborská 31, 140 16 Praha 4, praha@sweco.cz; www.sweco.cz</div>				<div>SWECO</div> <div></div>	
VYPRACOVAL	Ing. Cochlová	HIP	Ing. Rímn	T. KONTRÓLA	Ing. Kubová, Ph.D.
PROJEKTANT	Ing. Cochlová	REDITEL DIVIZE	Ing. Hanák	DATUM	01/2023
OBJEDNATEL	Brněnské vodárny a kanalizace, a.s.			OKRES	BRNO
AKCE: Kalové hospodářství ČOV Brno – Modřice					
D1.4.701.1 ZDRAVOTNÉ TECHNIČKÉ INSTALACE				ČÍSLO ZAKÁZKY	12 2127 01 02
				STUPEŇ	DPS
				FORMÁT	12 x A4
				MĚŘITÍ	1 : 50
				ARCHIVNÍ ČÍSLO	009200/22/1
ČÁST STAVBY	SUŠENÍ KALU – LINKA A			SOIPS	SO 401
PŘÍLOHA:	VODOVOD - REŽY				ČÍSLO PŘÍLOHY
					D1.4.701.14
					a

Tato dokumentace včetně všech příloh (s výjimkou dat poskytnutých objednatelům) je duševním vlastnictvím akciové společnosti JSC Obyednyyehydroproekt a.s. Objednatel této dokumentace je oprávněn ji využít k účelům vyplvajícím z uzavřené smlouvy bez jakéhokoli omezení. Jiné osoby (jak fyzické, tak právnické) nejsou bez předchozího výslovného souhlasu objednatelů oprávněny tuto dokumentaci ani její části jakkoli využívat, kopírovat (ani jiným způsobem rozmnožovat) nebo zpřístupnit dalším osobám.

Poznámka: Podpisy zpracovatelů jsou platnější pouze k výtisku číslo 01 nebo originálu přílohy (matrice).